



COMUNE DI
COMO

SETTORE OPERE PUBBLICHE E MANUTENZIONE EDILIZIA COMUNALE


**INTERVENTI MANUTENTIVI NELL'AREA VERDE ESTERNA AL CIMITERO DI
CAMNAGO VOLTA, RISANAMENTO INTONACI DI FACCIATA, MANUTENZIONE
COPERTURE E POSA IN OPERA DI NUOVE LATTONERIE**

**PIANO DI SICUREZZA E COORDINAMENTO
LAYOUT DI CANTIERE**




I PROGETTISTI
Geom. Iodice Pietro
Geom. Sergio Cappelletti


IL RESPONSABILE D PROCEDIMENTO:
Arch. Elena Lo Jacono

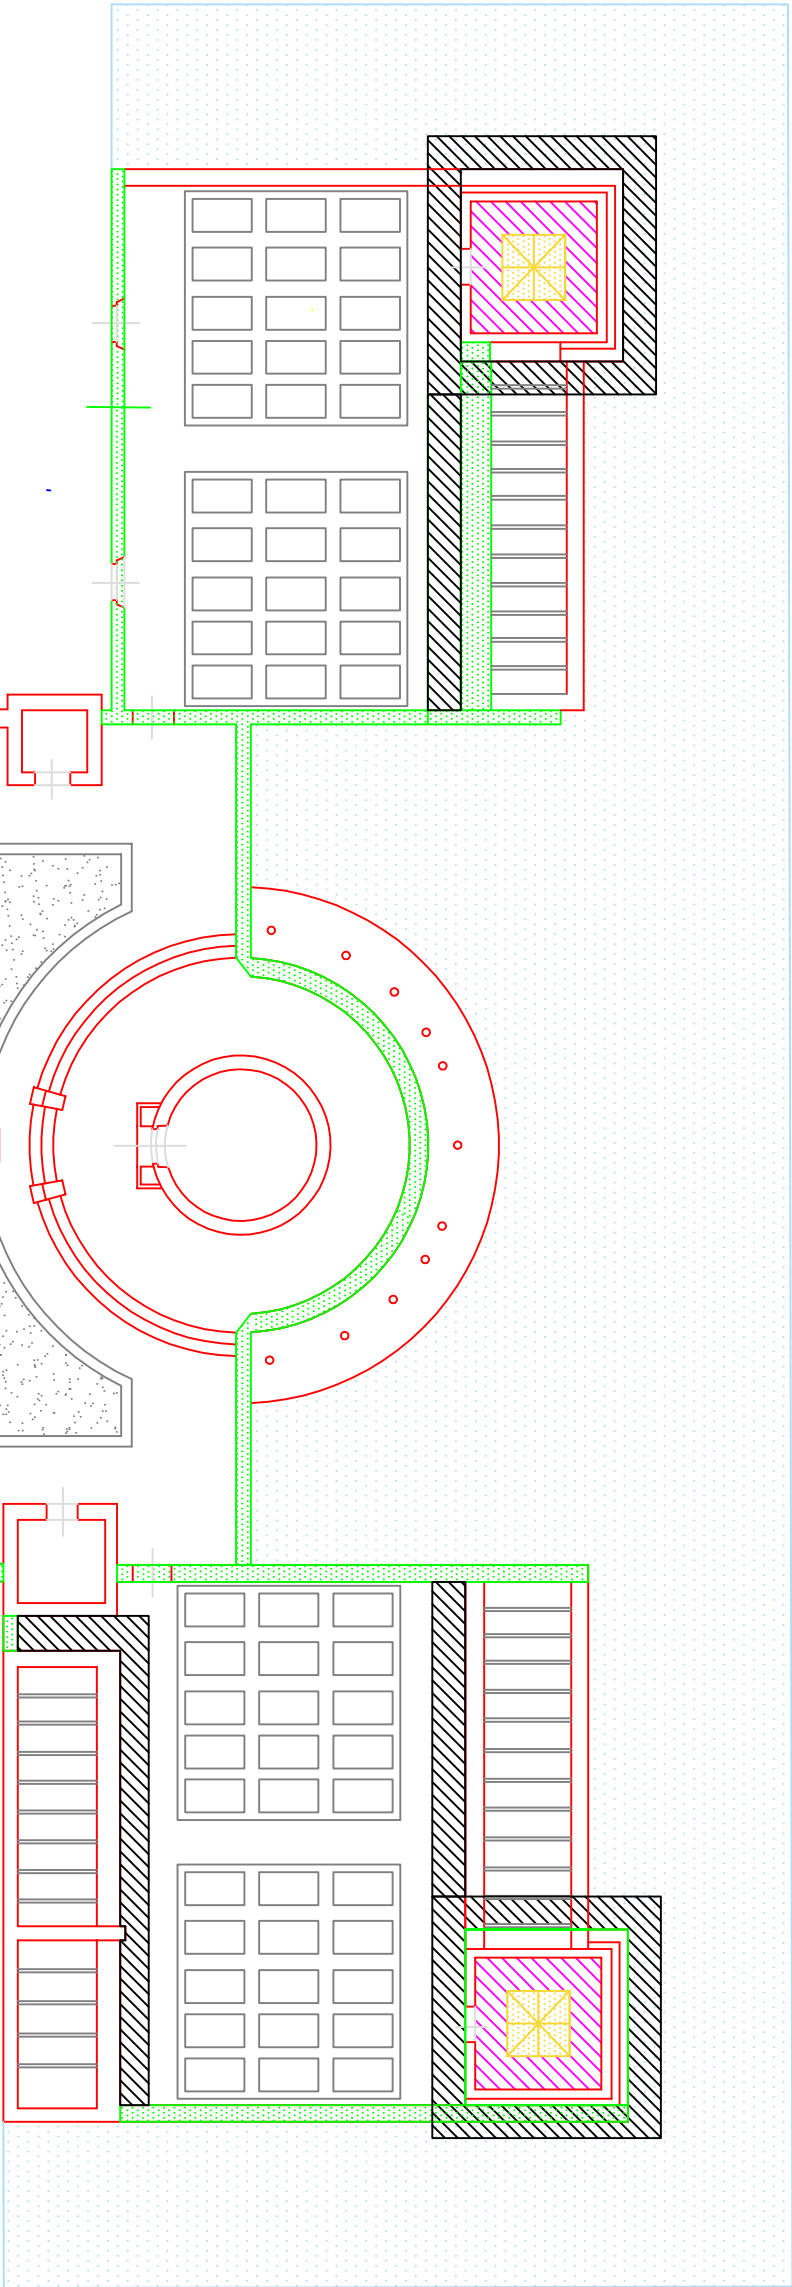

NOTA:
L'area cimiteriale non è dotata
di accesso carraio

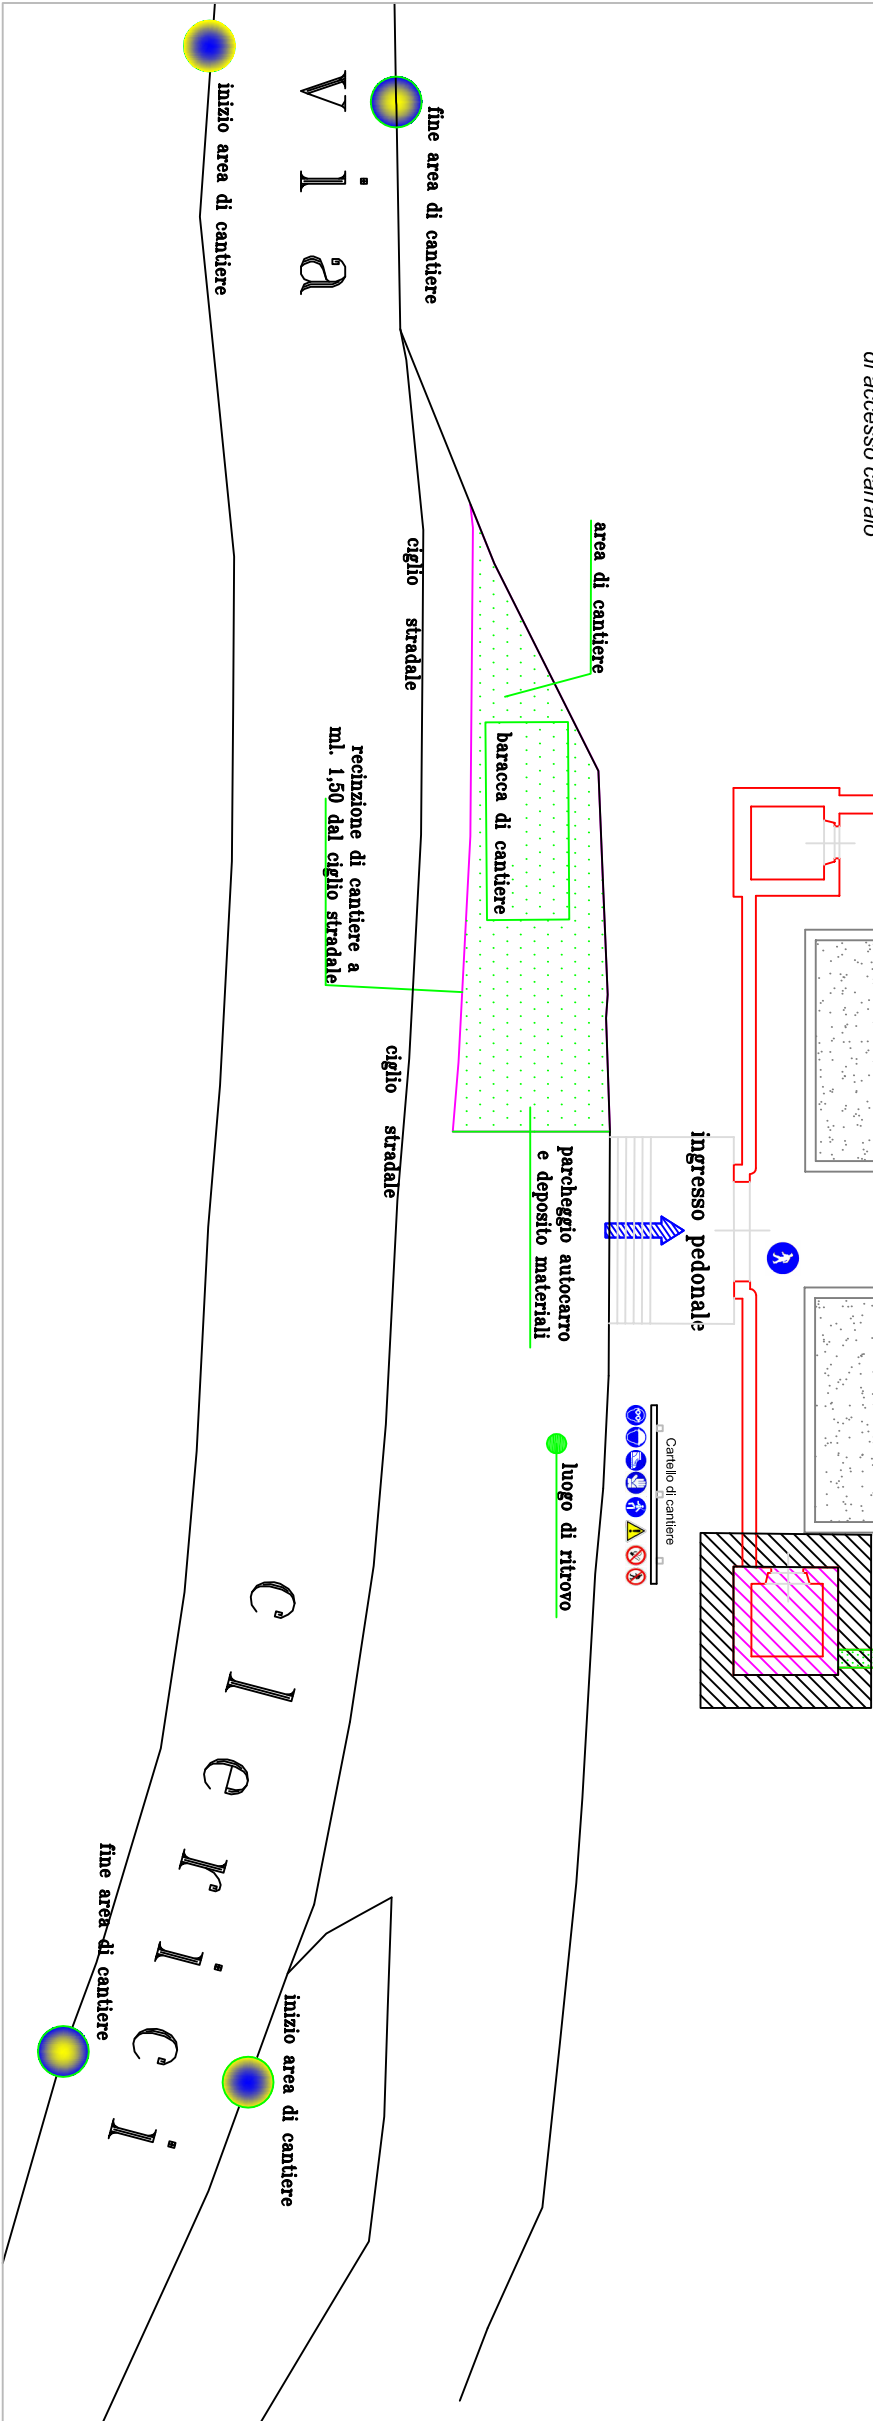

- Legenda**
- area da disboscare
 - nuove scossaline in alluminio
 - nuove coperture
 - nuovi lucernari
 - ponteggi

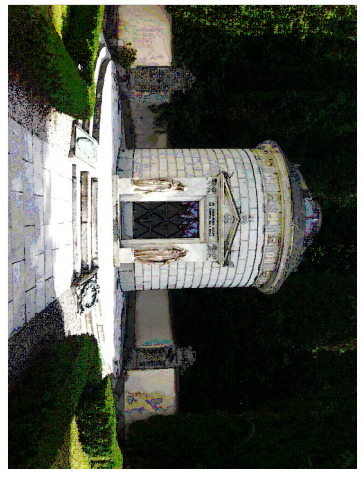

COMUNE DI COMO
SETTORE OPERE PUBBLICHE
Manutenzione Edilizia Comunale

CIMITERO VECCHIO DI - Camnago Volta -	
RIF:	-
SCOLO:	1:100
DATA:	ottobre 2016
OGGETTO TAVOLA: layout di cantiere	
REDATTO DA Uff. Tecn. Disegno Tecnico Geom. S. Caporali	TAVOLA: 01