

# PIANO DI SICUREZZA E COORDINAMENTO

## Layout di cantiere



**Riqualificazione complesso sportivo per atletica  
leggera denominato Campo C.O.N.I.**

RESPONSABILE DEL PROCEDIMENTO: arch. Luca Nosedà

PROGETTISTI: arch. Elena Lo Jacono - geom. Nicola Colicchio

COLLABORATORI: arch. Vania Zorzella

PSC in fase di progettazione : geom. Sergio Cappelletti

*Dic. 2016*



*PROGETTO ESECUTIVO*

*Allegato 9/a*

planimetria generale scala 1 : 500

via Sportivi Comaschi

via Canturina

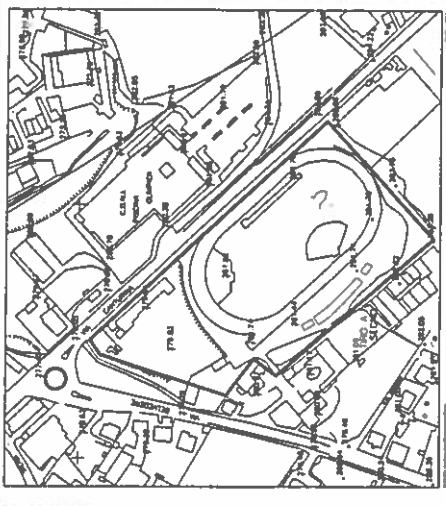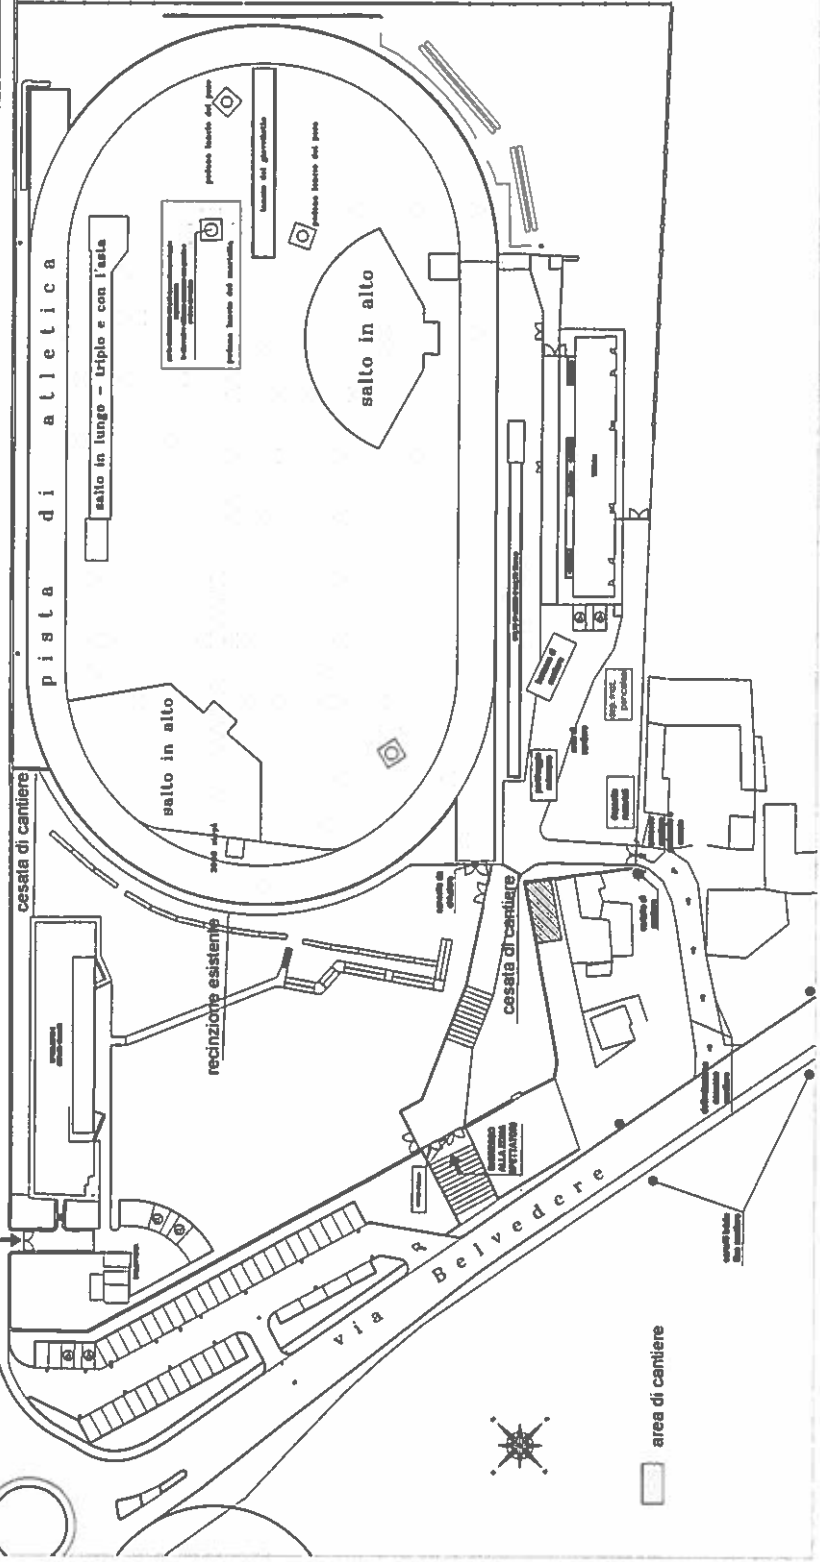

**COMUNE DI COMO**  
 Settore Opere Pubbliche e Manutenzione Edilizia Comunale

Riqualificazione Complesso Sportivo per Atletica leggera denominato Campo C.O.N.I.  
**PROGETTO ESECUTIVO**

OGGETTO TAVOLA:

Layout di cantiere

SCALA:

1:500

DATA:

dicembre 2016

TAVOLA:

**AII. a**

