PLANIMETRIA GENERALE scala 1: 1000

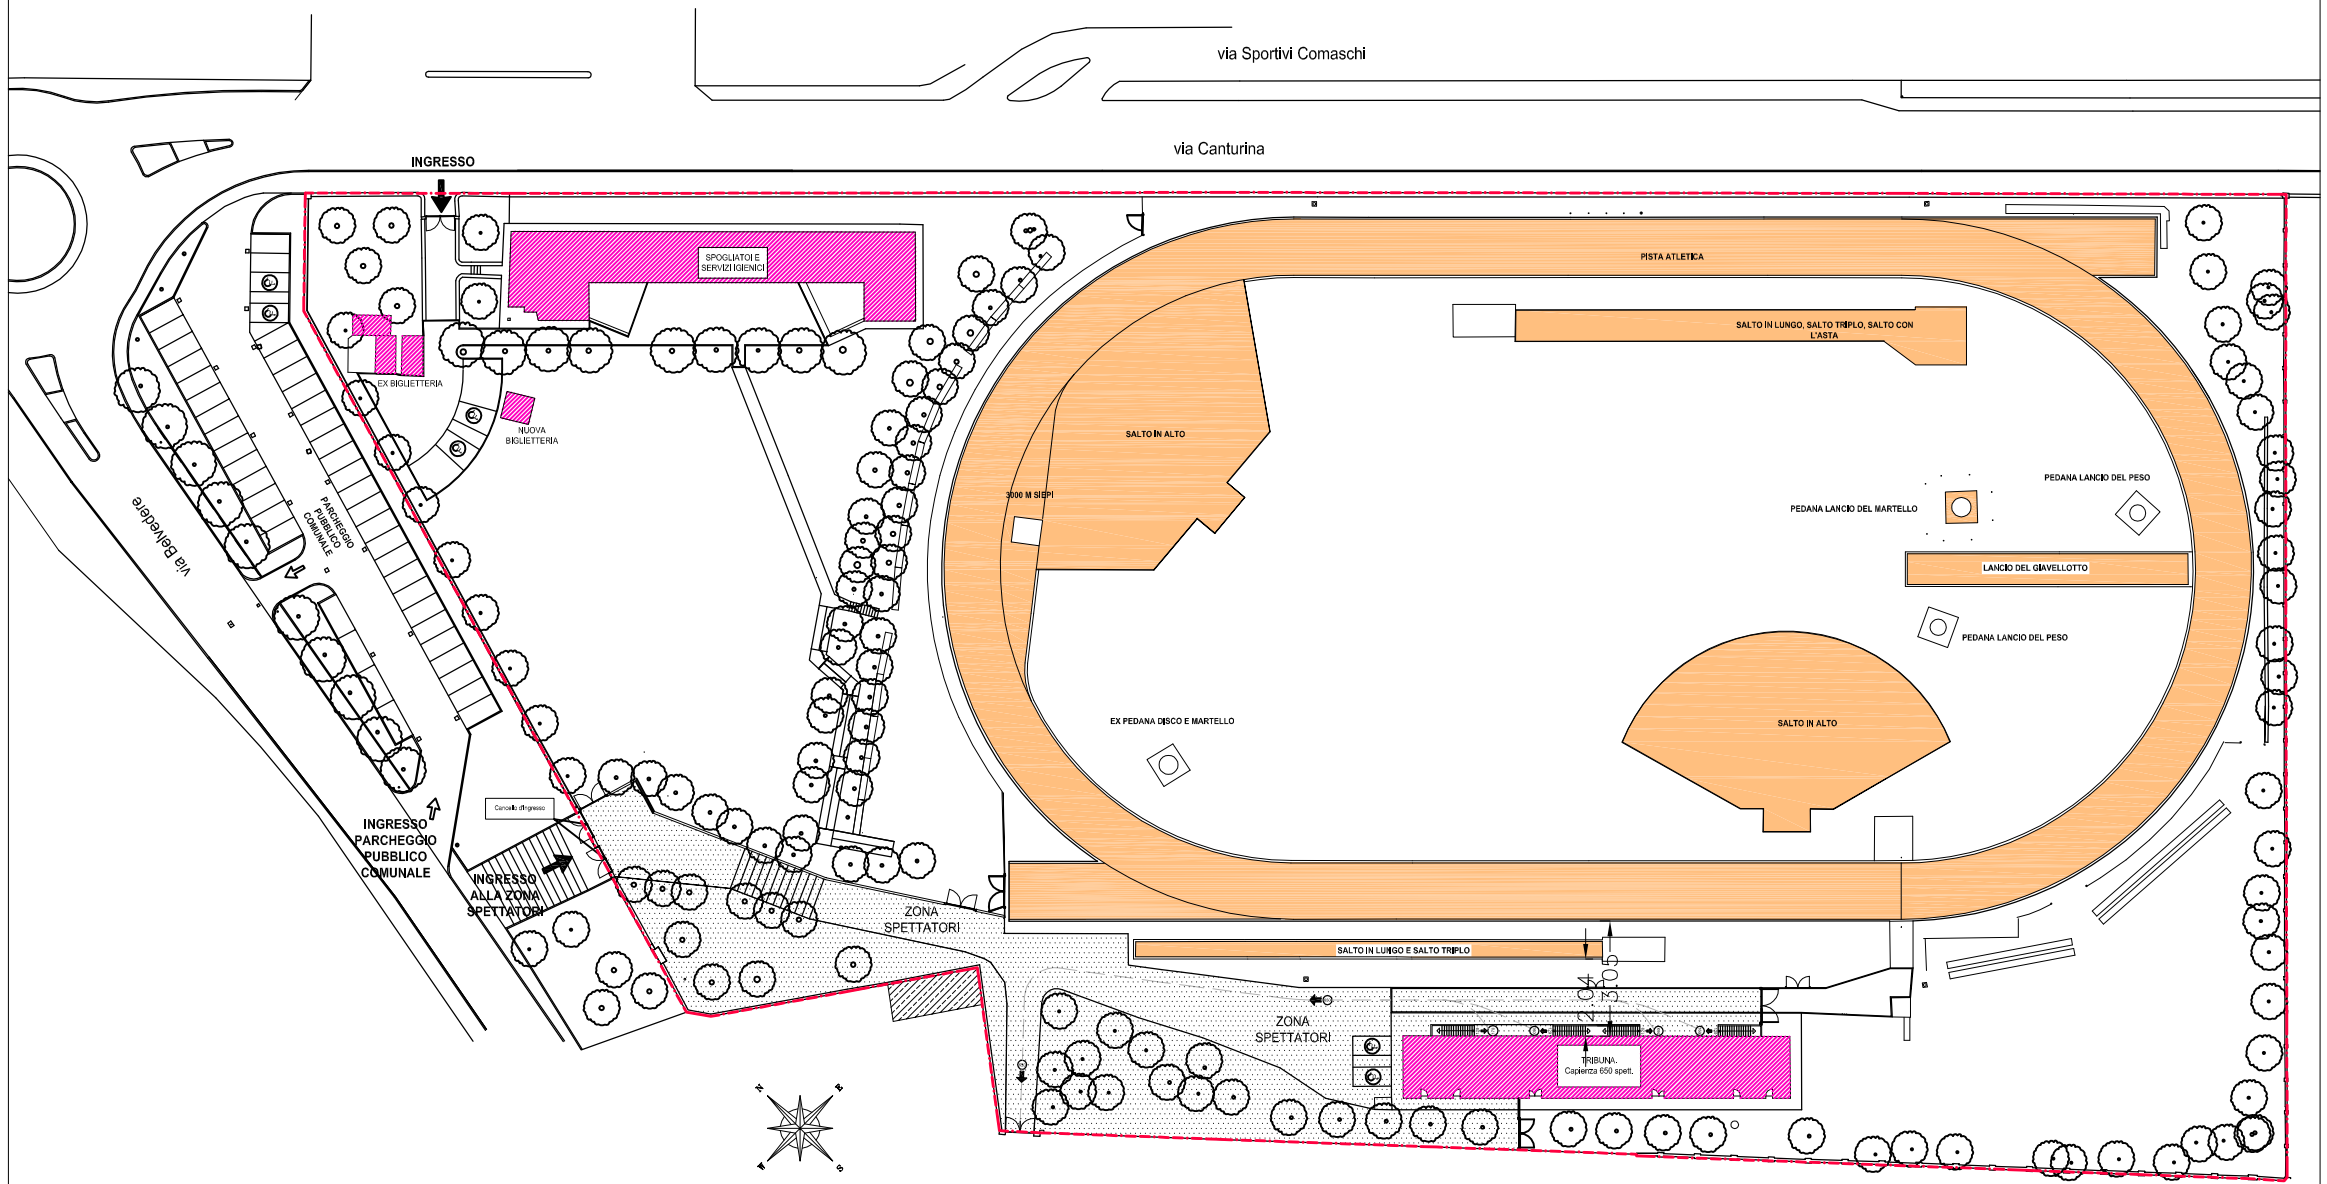

LEGENDA

- Perimetro dell'impianto sportivo
- Superfici per atletica leggera oggetto d'intervento
- Fabbricati accessori alla struttura non oggetto di interventi

COMUNE DI COMO
Settore Opere Pubbliche e Manutenzione Edilizia Comunale

Riqualificazione Complesso Sportivo per Atletica leggera denominato Campo C.O.N.I.

PROGETTO ESECUTIVO

OGGETTO TAVOLA:

Indicazione dell'area di intervento e perimetrazione impianto

SCALA : 1:1000

DATA: NOV 2016

TAVOLA: 0

I PROGETTISTI:
Arch Elena LoJacono
Geom Nicola Colicchio

I COLLABORATORI:
Arch. Vania Zorzella