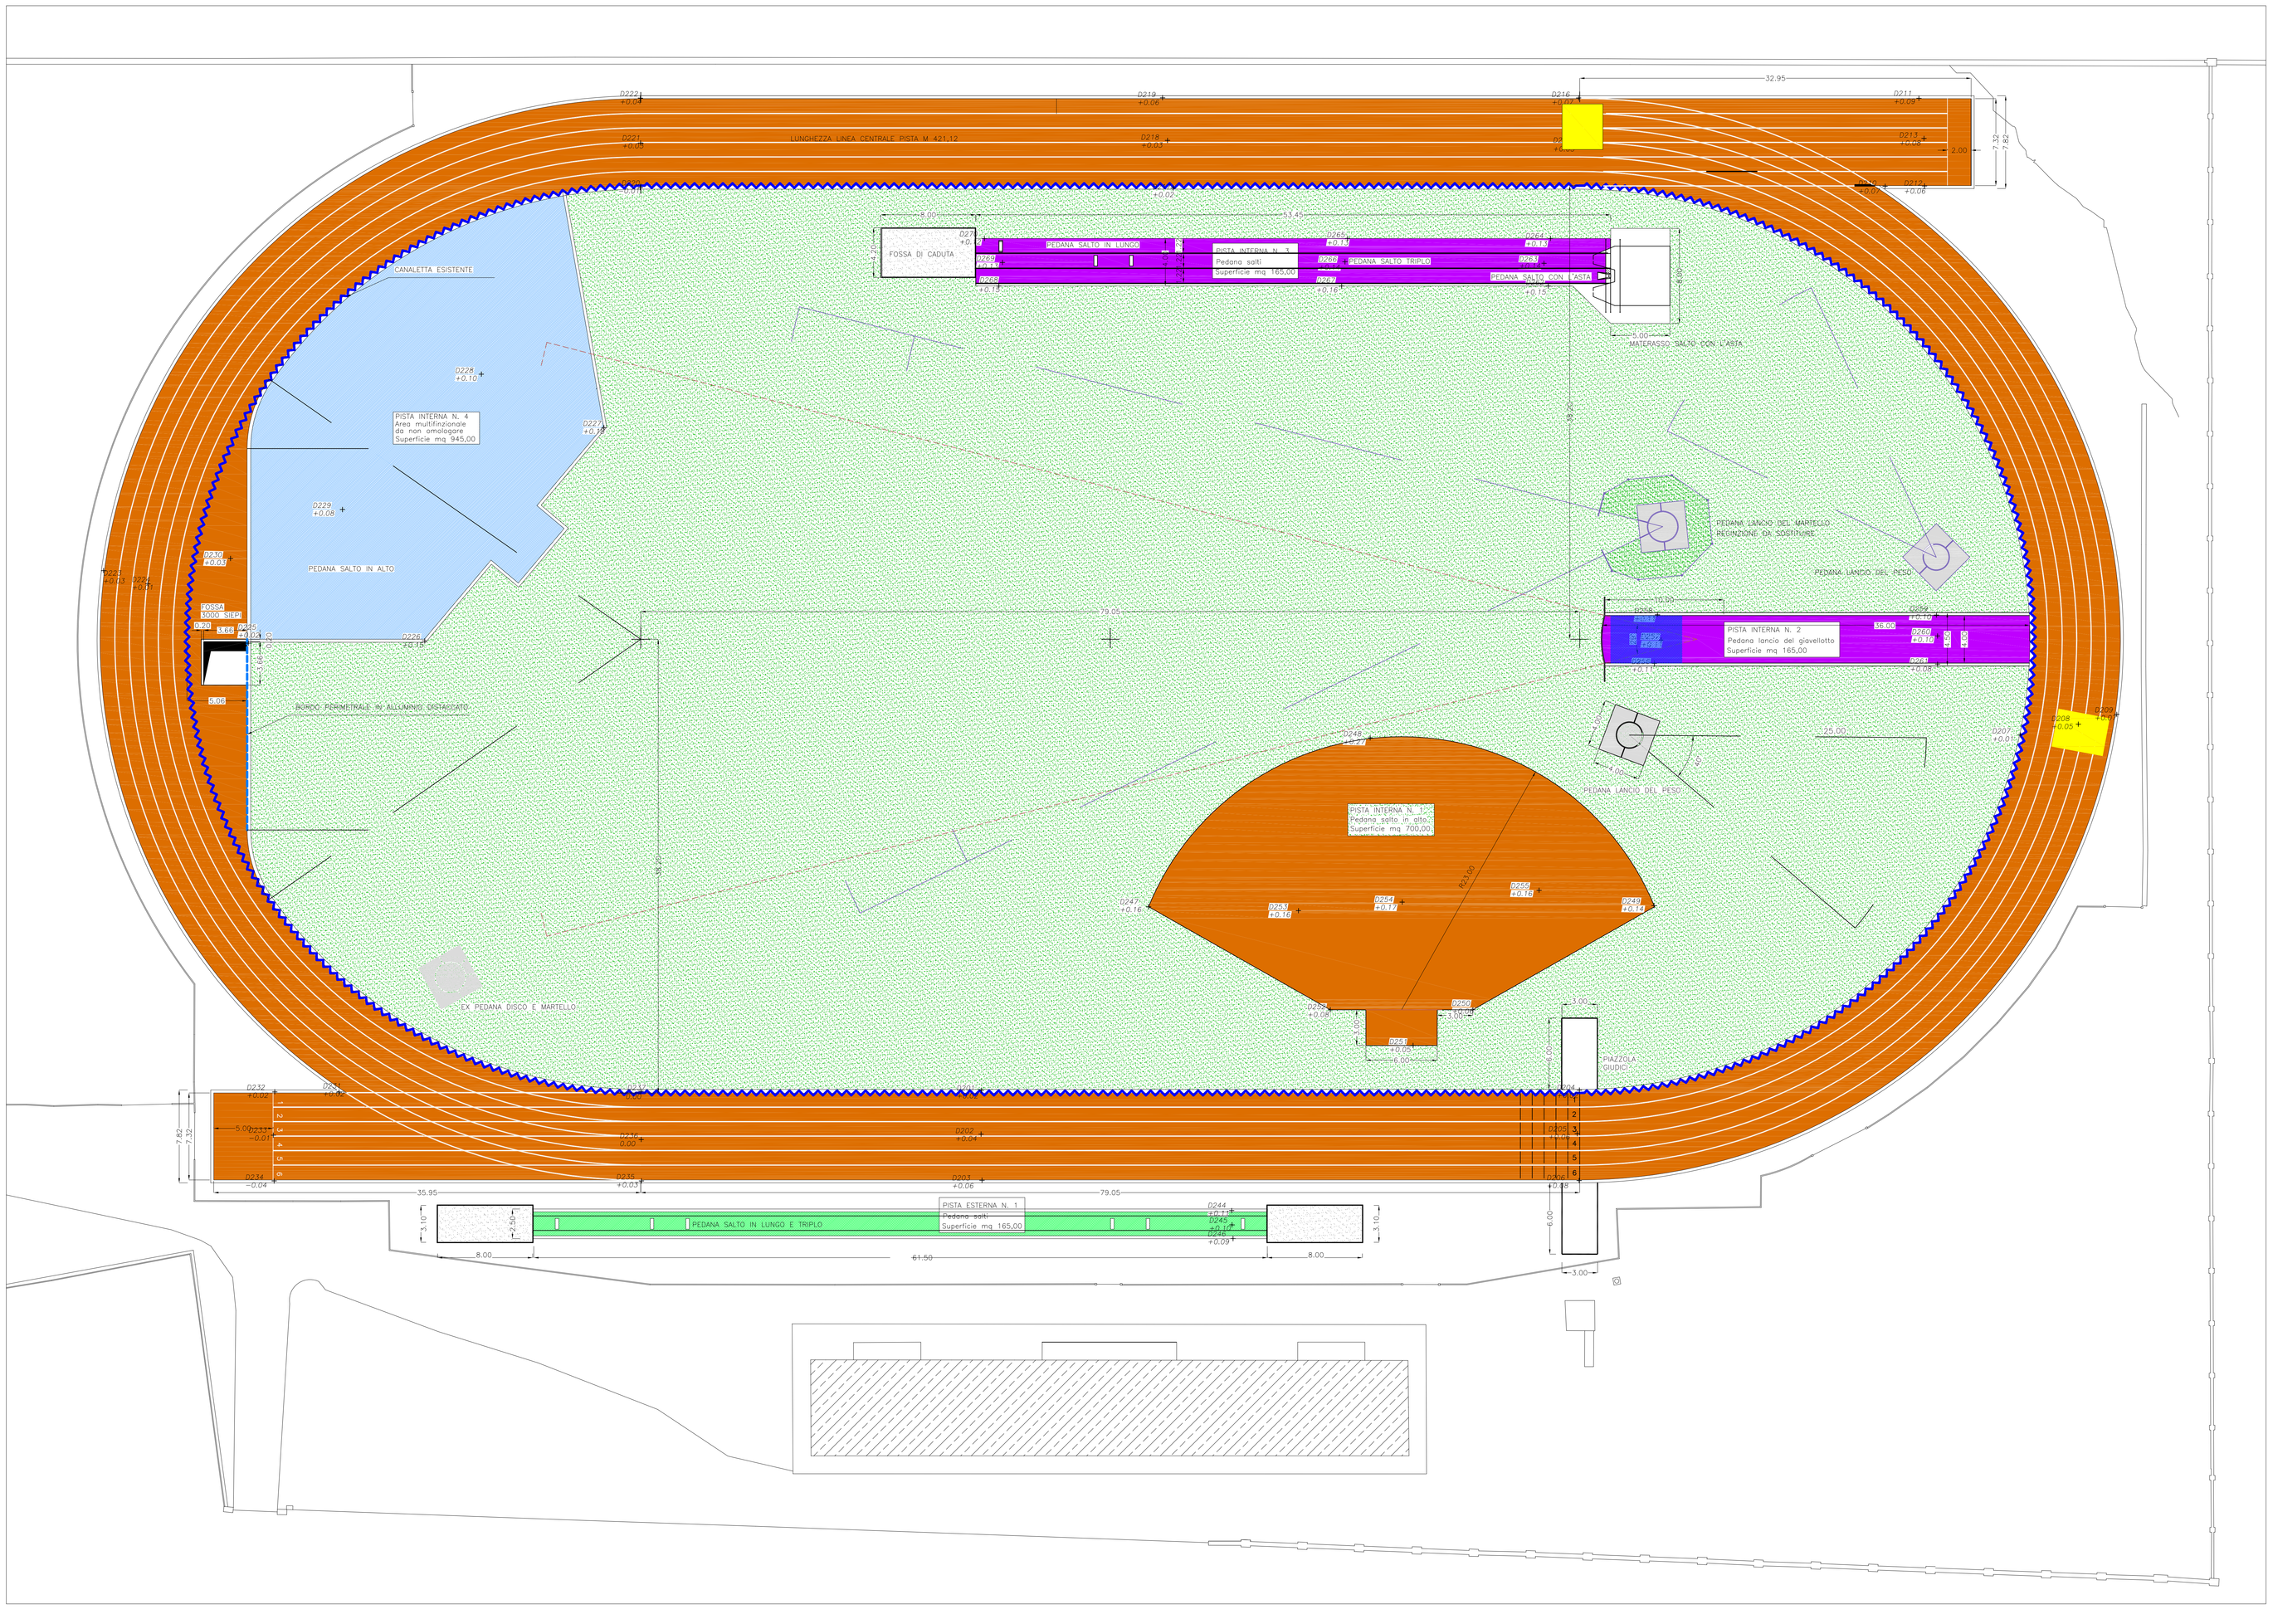

SEZIONE TIPO A: Punto 03 - Tab III.2

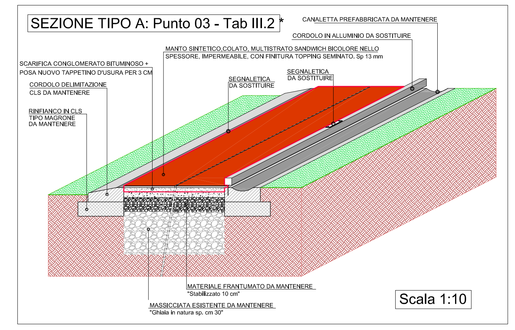

SEZIONE TIPO B: Punto 18 - Tab IV.2

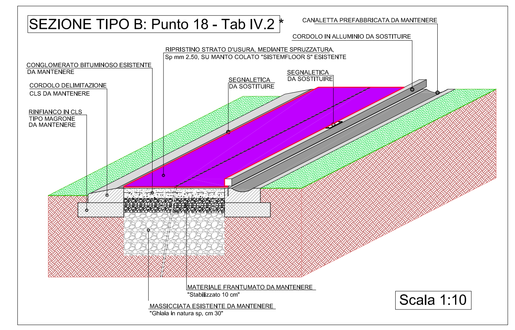

SEZIONE TIPO C: Punto 11 - Tab IV.1

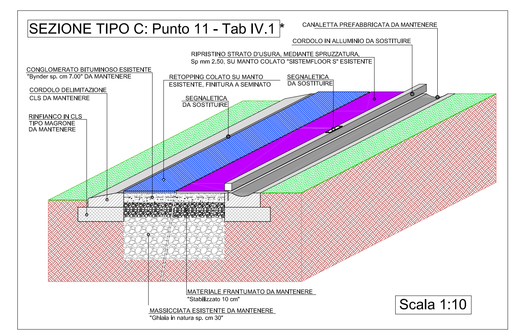

LEGENDA INTERVENTI PREVISTI

- TIPO A: PUNTO 03 - TABELLA III.2 * SOSTITUZIONE INTERO MANTO, COMPRESO SOTTOFONDO BITUMINOSO. Strato superficiale di usura, in resina poliuretanica bicomponente colata e granuli seminati,
- TIPO B: PUNTO 18 TABELLA IV.2 * SPRUZZATURA SUPERFICIALE DEL MANTO, PREVIA PULIZIA E DISERBO DELL'ESISTENTE E STESA DI COLLANTE
- TIPO C: PUNTO 11 TABELLA IV.1 * RETOPPING ZONE DANNEGGIATE con taglio del manto per l'intero spessore e rifacimento
- AREA ESCLUSA DALLA OMOLOGAZIONE. E' prevista la lavorazione del 18, previa pulizia, rasatura della superficie ed intasamenti, tipo retopping, di parti del manto.
- OPERE DI SOTTOFONDO (eliminazione radici - riparazione tubazione interrata)
- PISTA SALTO IN LUNGO E TRIPLO DA MODIFICARE; CREAZIONE DOPPIA FOSSA E RICOSTRUZIONE DEL MANTO COME PISTA (Punto 03)
- CORDOLI PERIMETRALI IN ALLUMINIO DA SOSTITUIRE
- Segnaletica esistente da ripristinare

* RIFERIMENTI DA: "CIRCOLARE IMPIANTI FIDAL 2015"

COMUNE DI COMO
Settore Opere Pubbliche e Manutenzione Edilizia Comunale

Riqualificazione Complesso Sportivo per Atletica leggera denominato Campo C.O.N.I.
PROGETTO ESECUTIVO

OGGETTO TAVOLA:
Interventi in progetto

SCALA : 1:200

DATA: NOV 201

TAVOLA: 4

I PROGETTISTI:
Arch Elena LoJacono
Geom Nicola Collicchio

I COLLABORATORI:
Arch. Vania Zorzella