



PISTA ESTERNA N. 1
 PEDANA SALTO IN LUNGO E TRIPLO
 PIANTA - SCALA 1:100


STATO DI FATTO

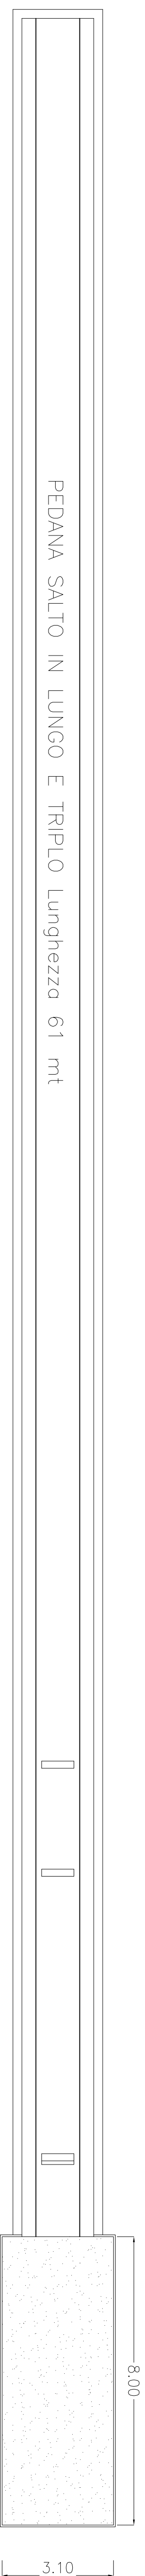

STATO DI PROGETTO

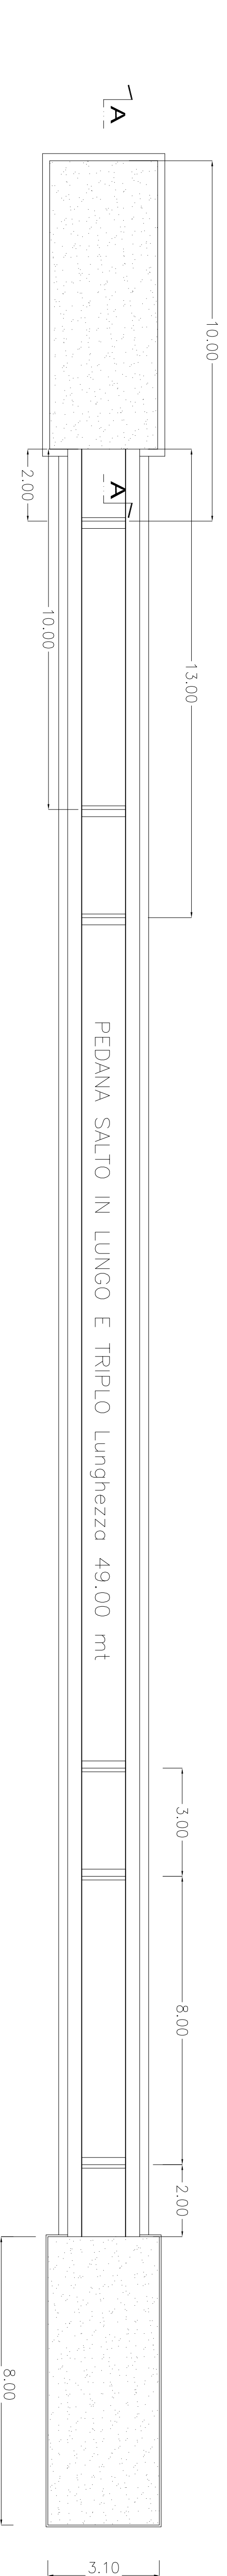


COMPARATIVA

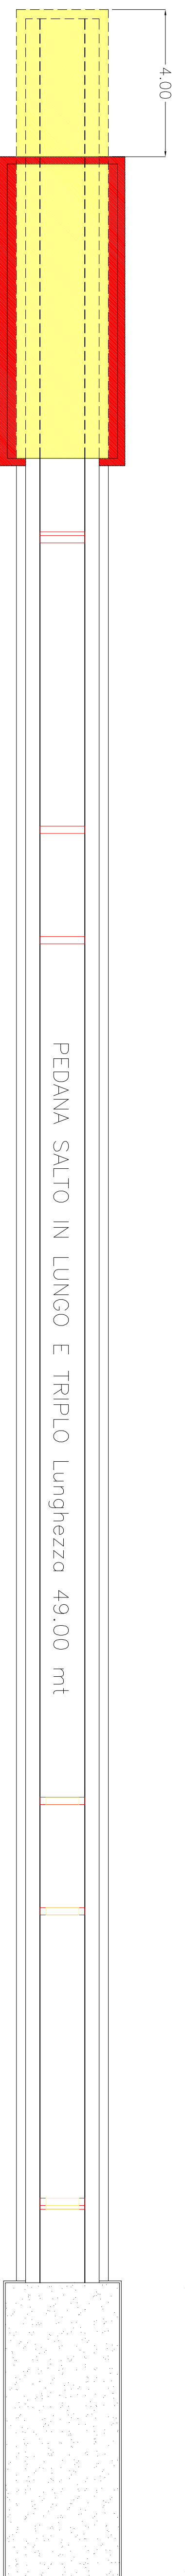


COMPONENTI ASSE DI BATTUTA

Scala 1:10

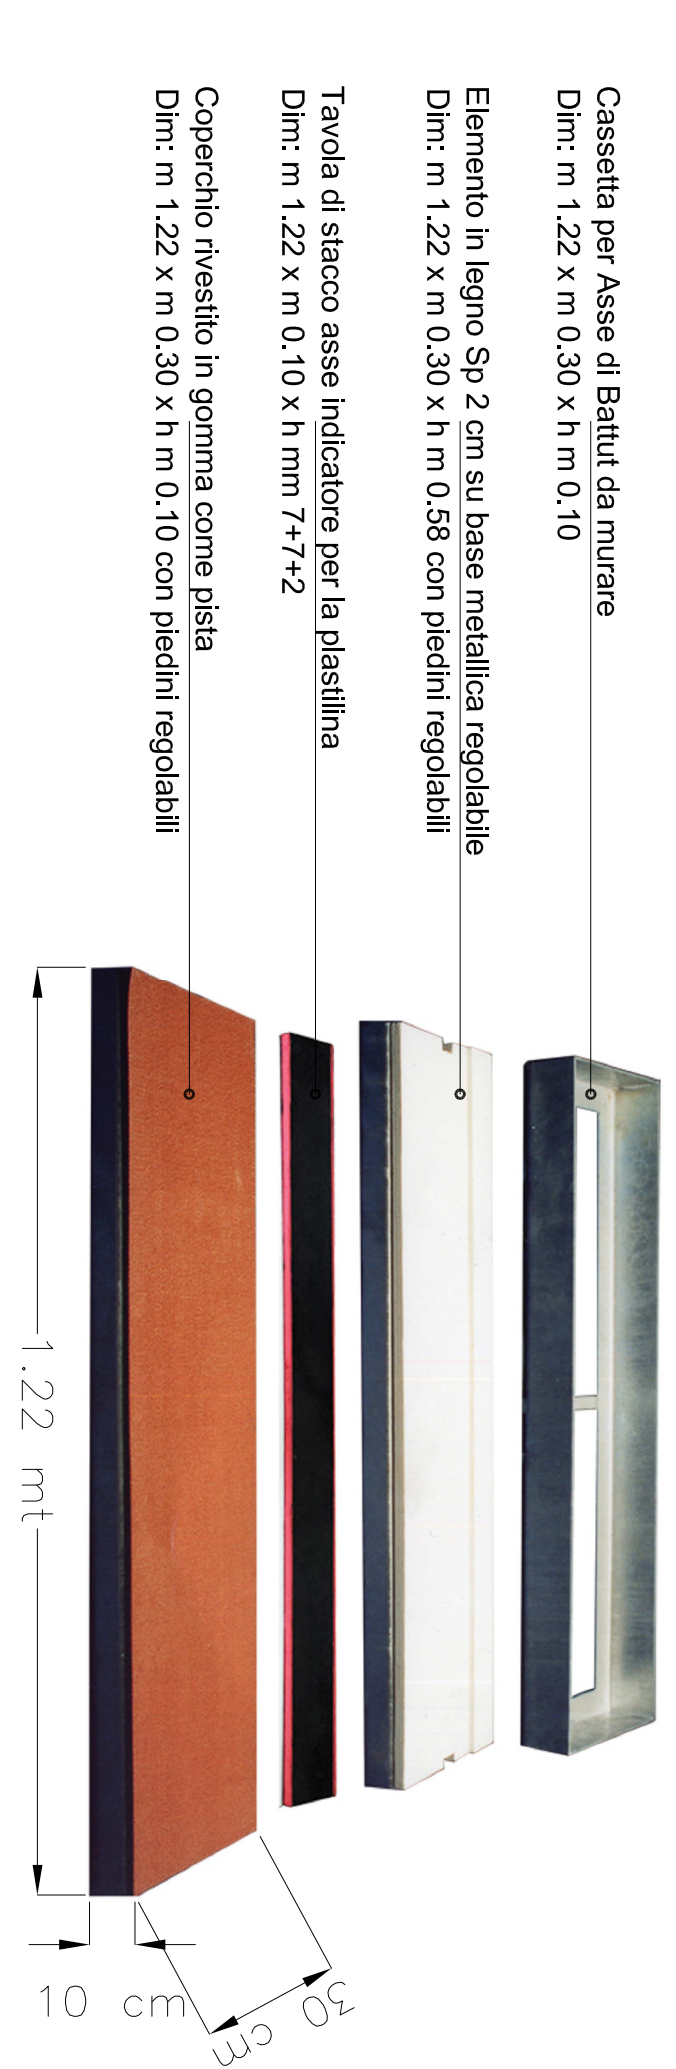

PARTICOLARE SEZIONE A - A

Scala 1:20

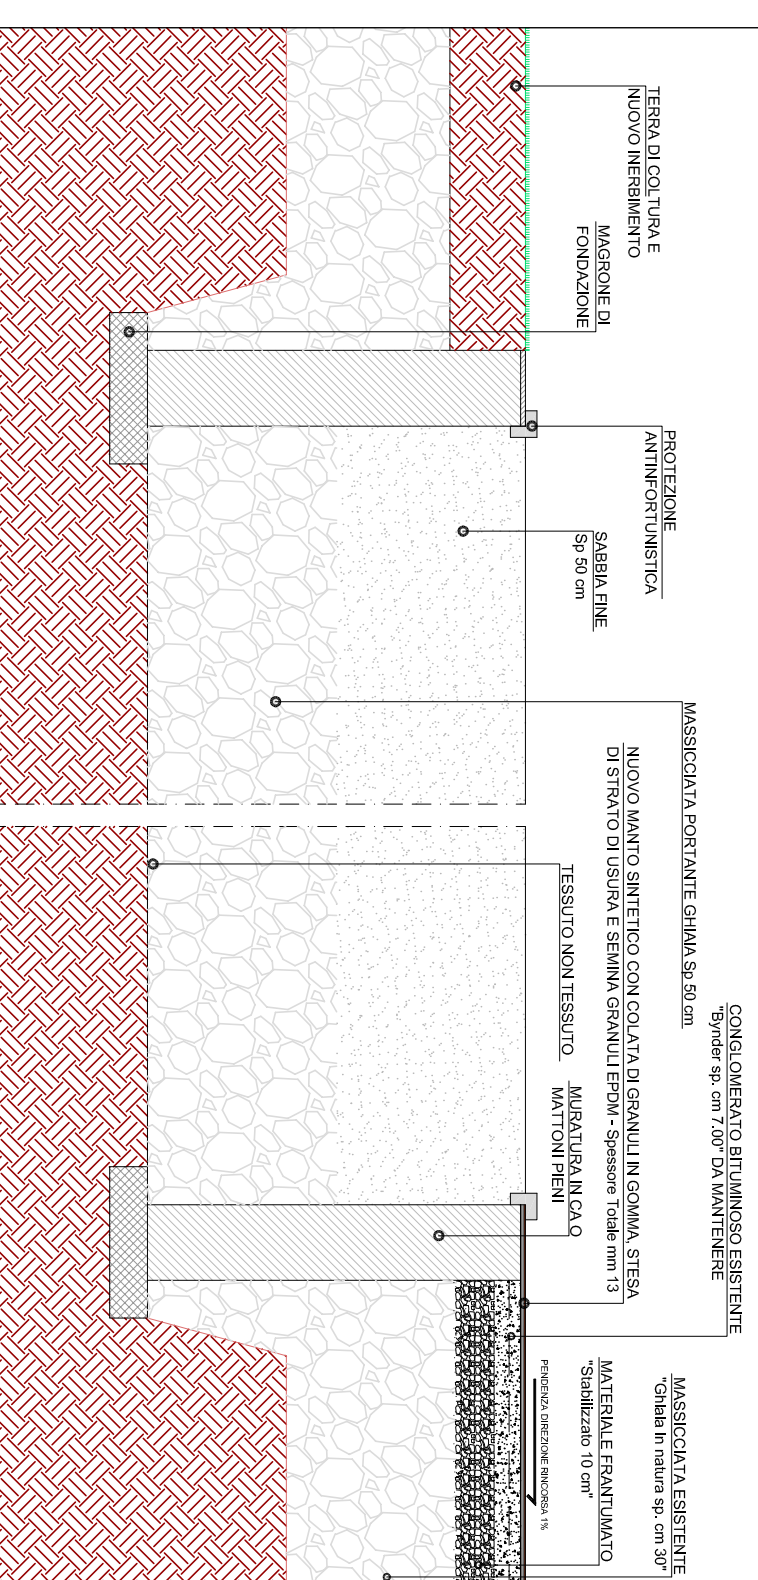

COMUNE DI COMO
 Settore Opere Pubbliche e Manutenzione Edilizia Comunale

Riqualificazione Complesso Sportivo per Atletica leggera denominato Campo C.O.N.I.
 PROGETTO ESECUTIVO

OGGETTO TAVOLA:
 Pedana salto in lungo e triplo - Piane e particolari costruttivi
 Stato di fatto - Progetto e Comparativo

SCALA : 1:100
 1:20
 1:10

I PROGETTISTI:
 Arch. Elena Lolicone
 Geom. Nicola Colicchio

I COLLABORATORI:
 Arch. Vinko Zoržala

TAVOLA:
5

DATA:
 NOV 2016