




MURO LATO NORD - INTERVENTO n.1  
PIANTA \_ SCALA 1:50  
**PROGETTO**

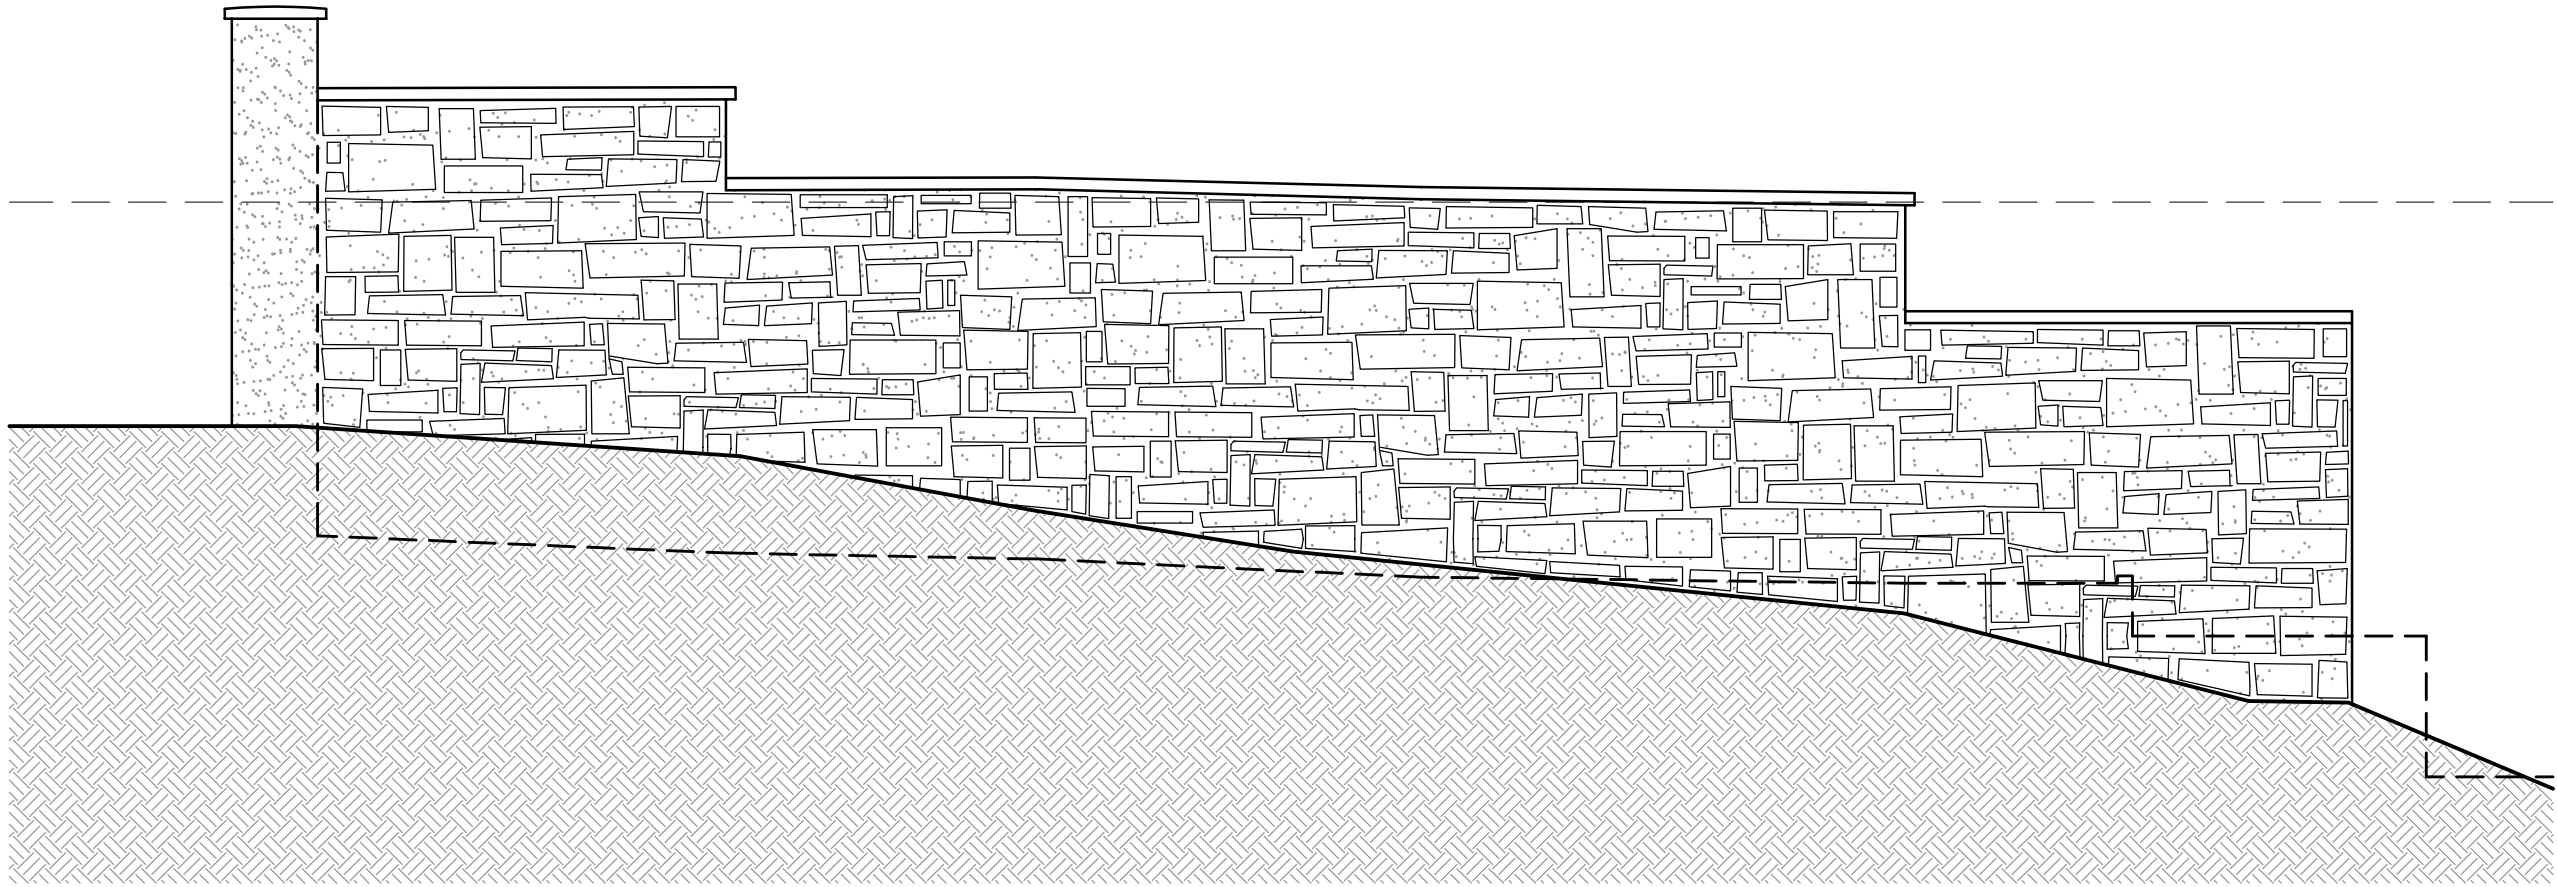


MURO LATO NORD - INTERVENTO n.1  
PROSPETTO \_ SCALA 1:50  
**PROGETTO APPALTATO**

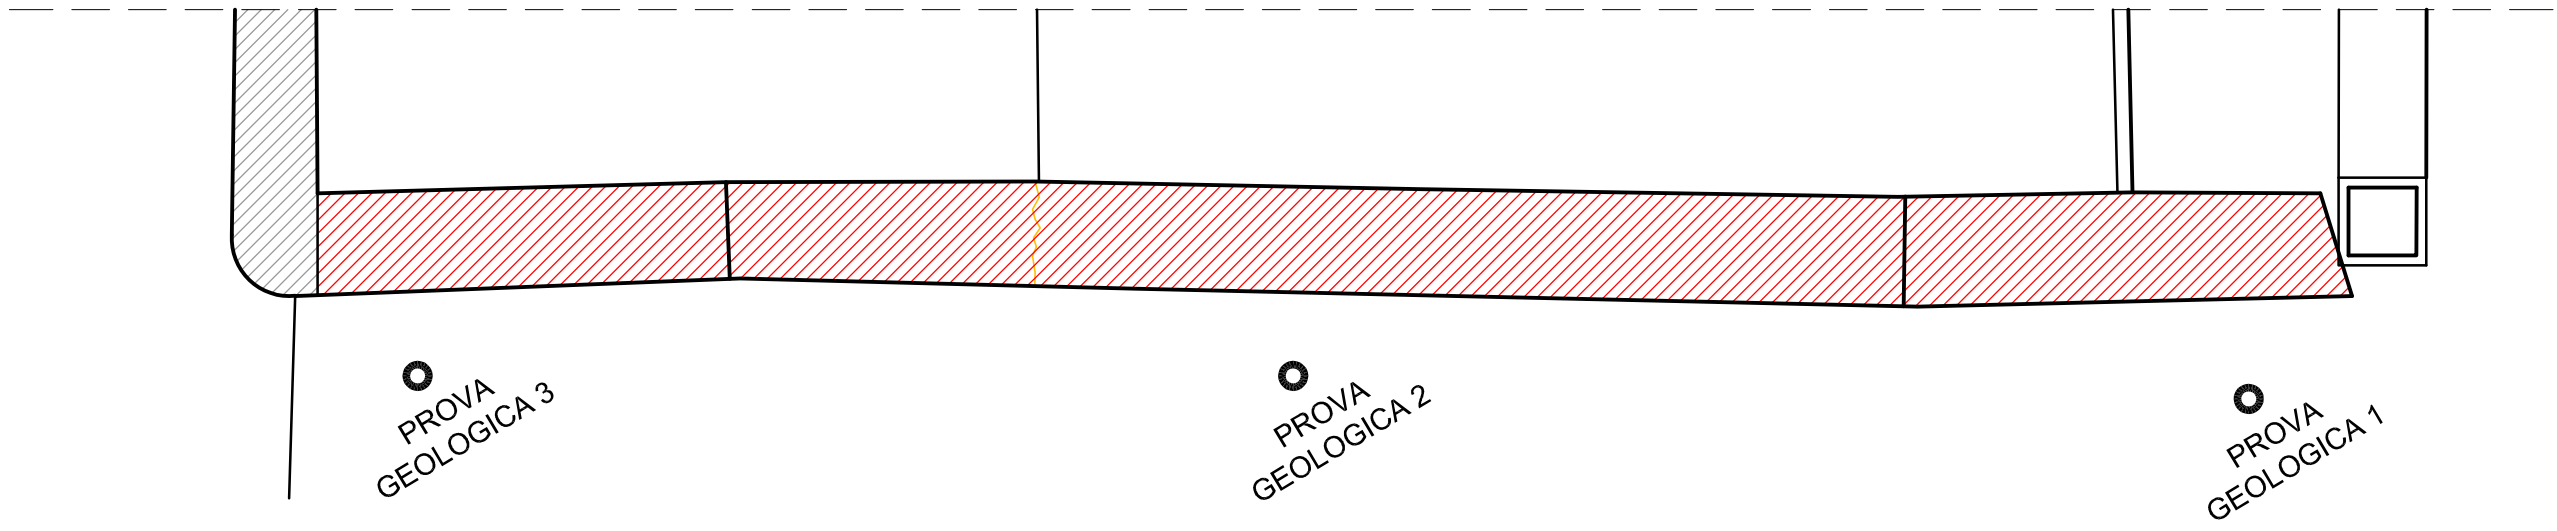


MURO LATO NORD - INTERVENTO n.1  
PIANTA \_ SCALA 1:50  
**COMPARATIVO**

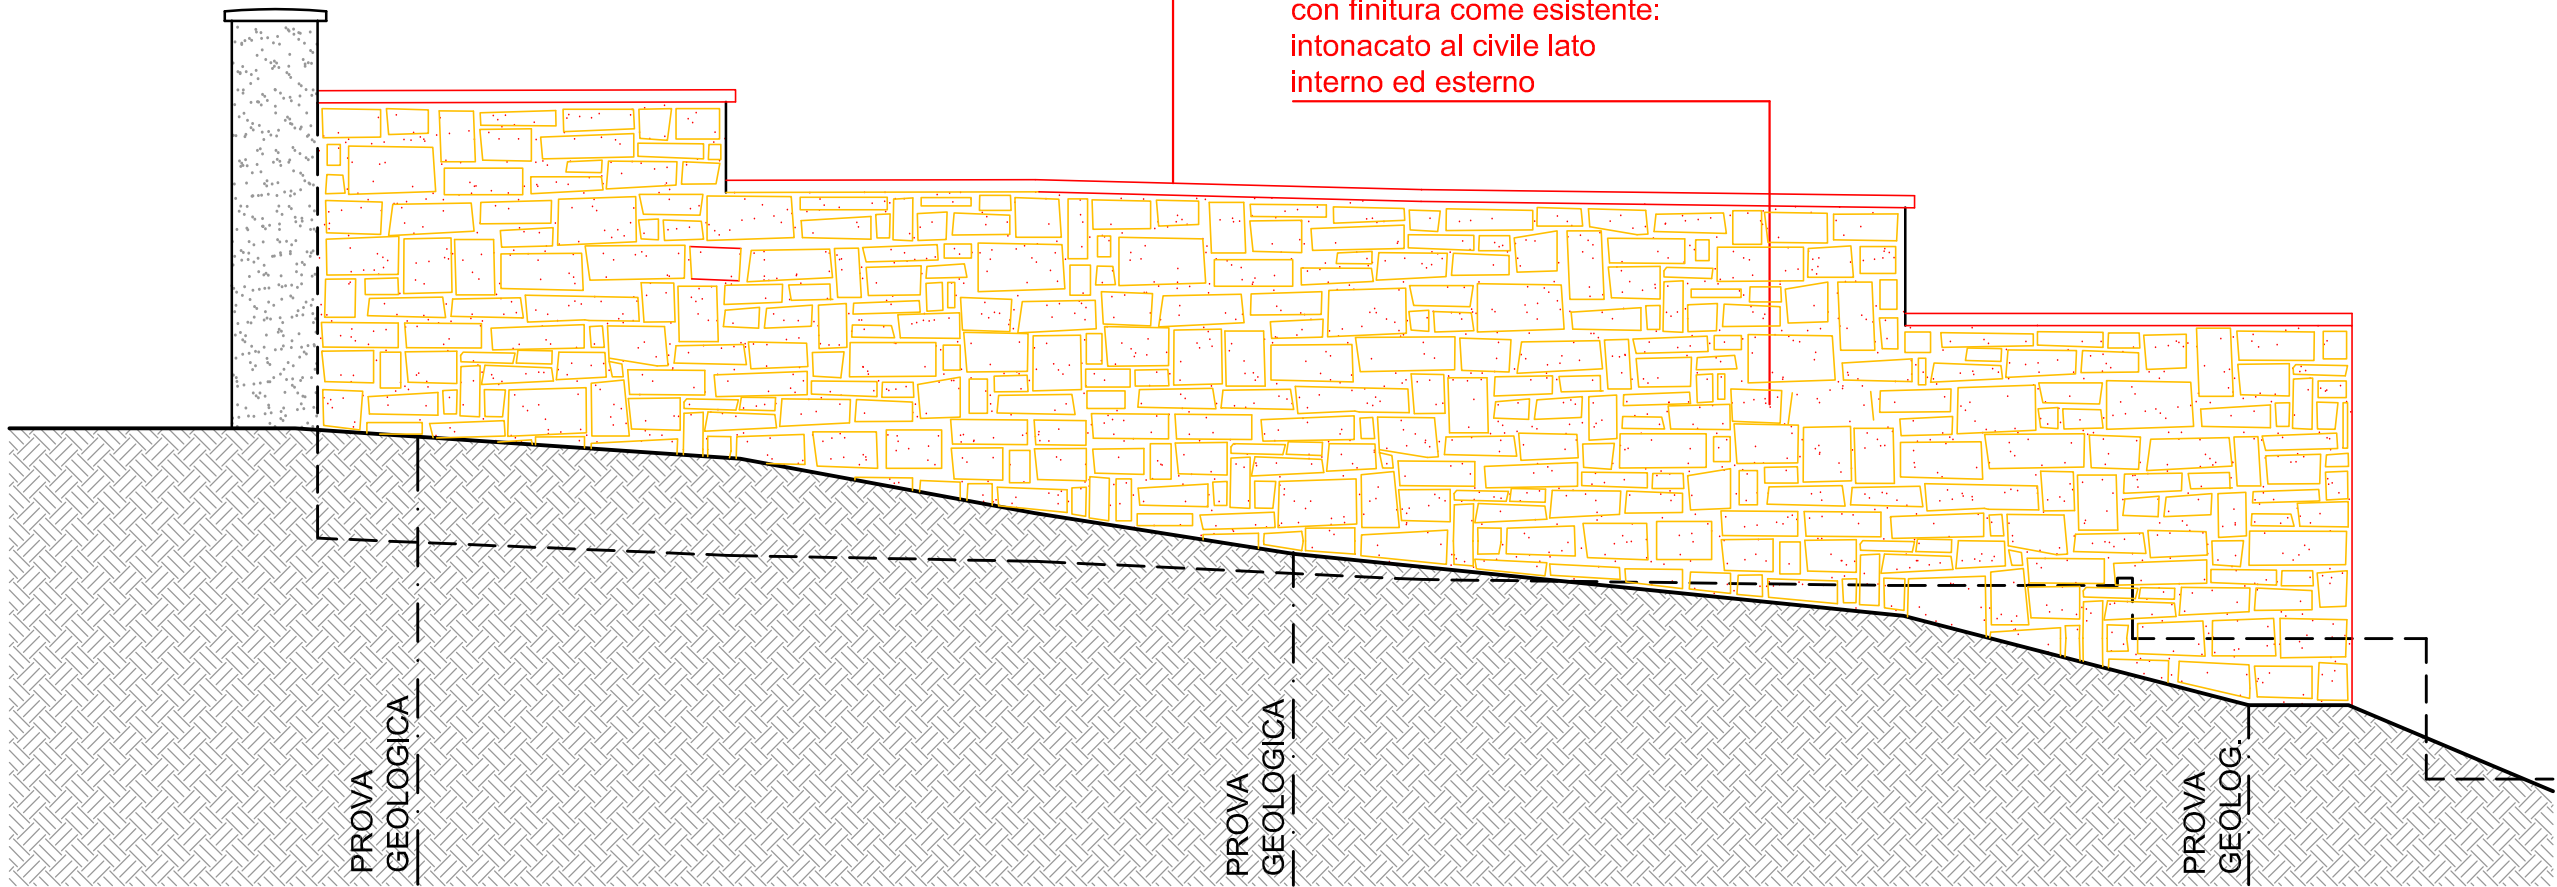

MURO LATO NORD - INTERVENTO n.1  
PROSPETTO \_ SCALA 1:50  
**COMPARATIVO**

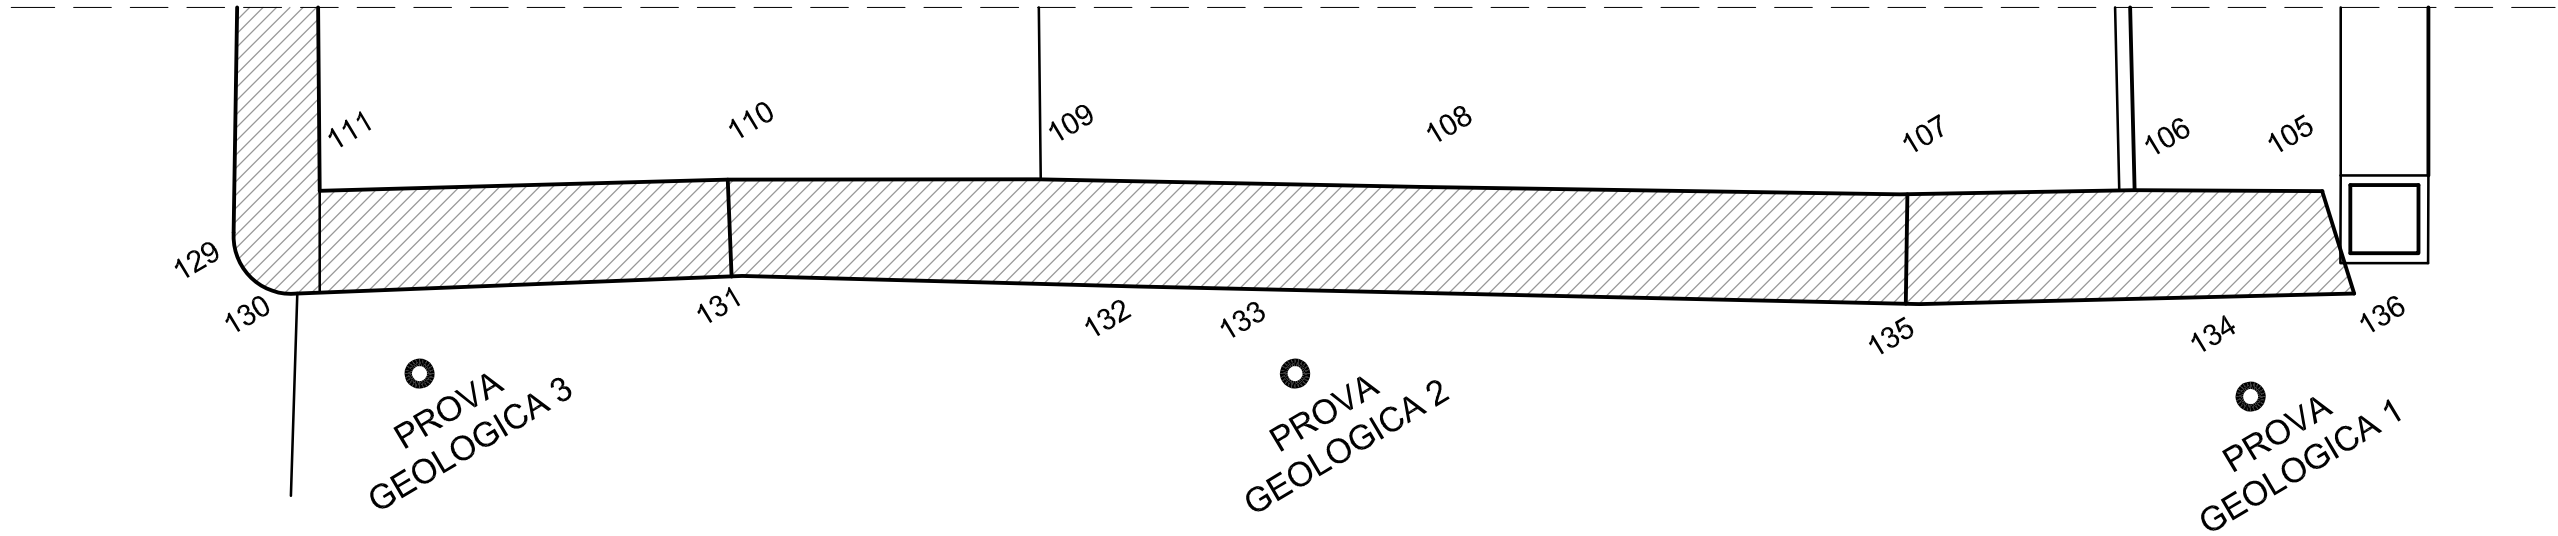


MURO LATO NORD - INTERVENTO n.1  
PIANTA \_ SCALA 1:50  
**PROGETTO**

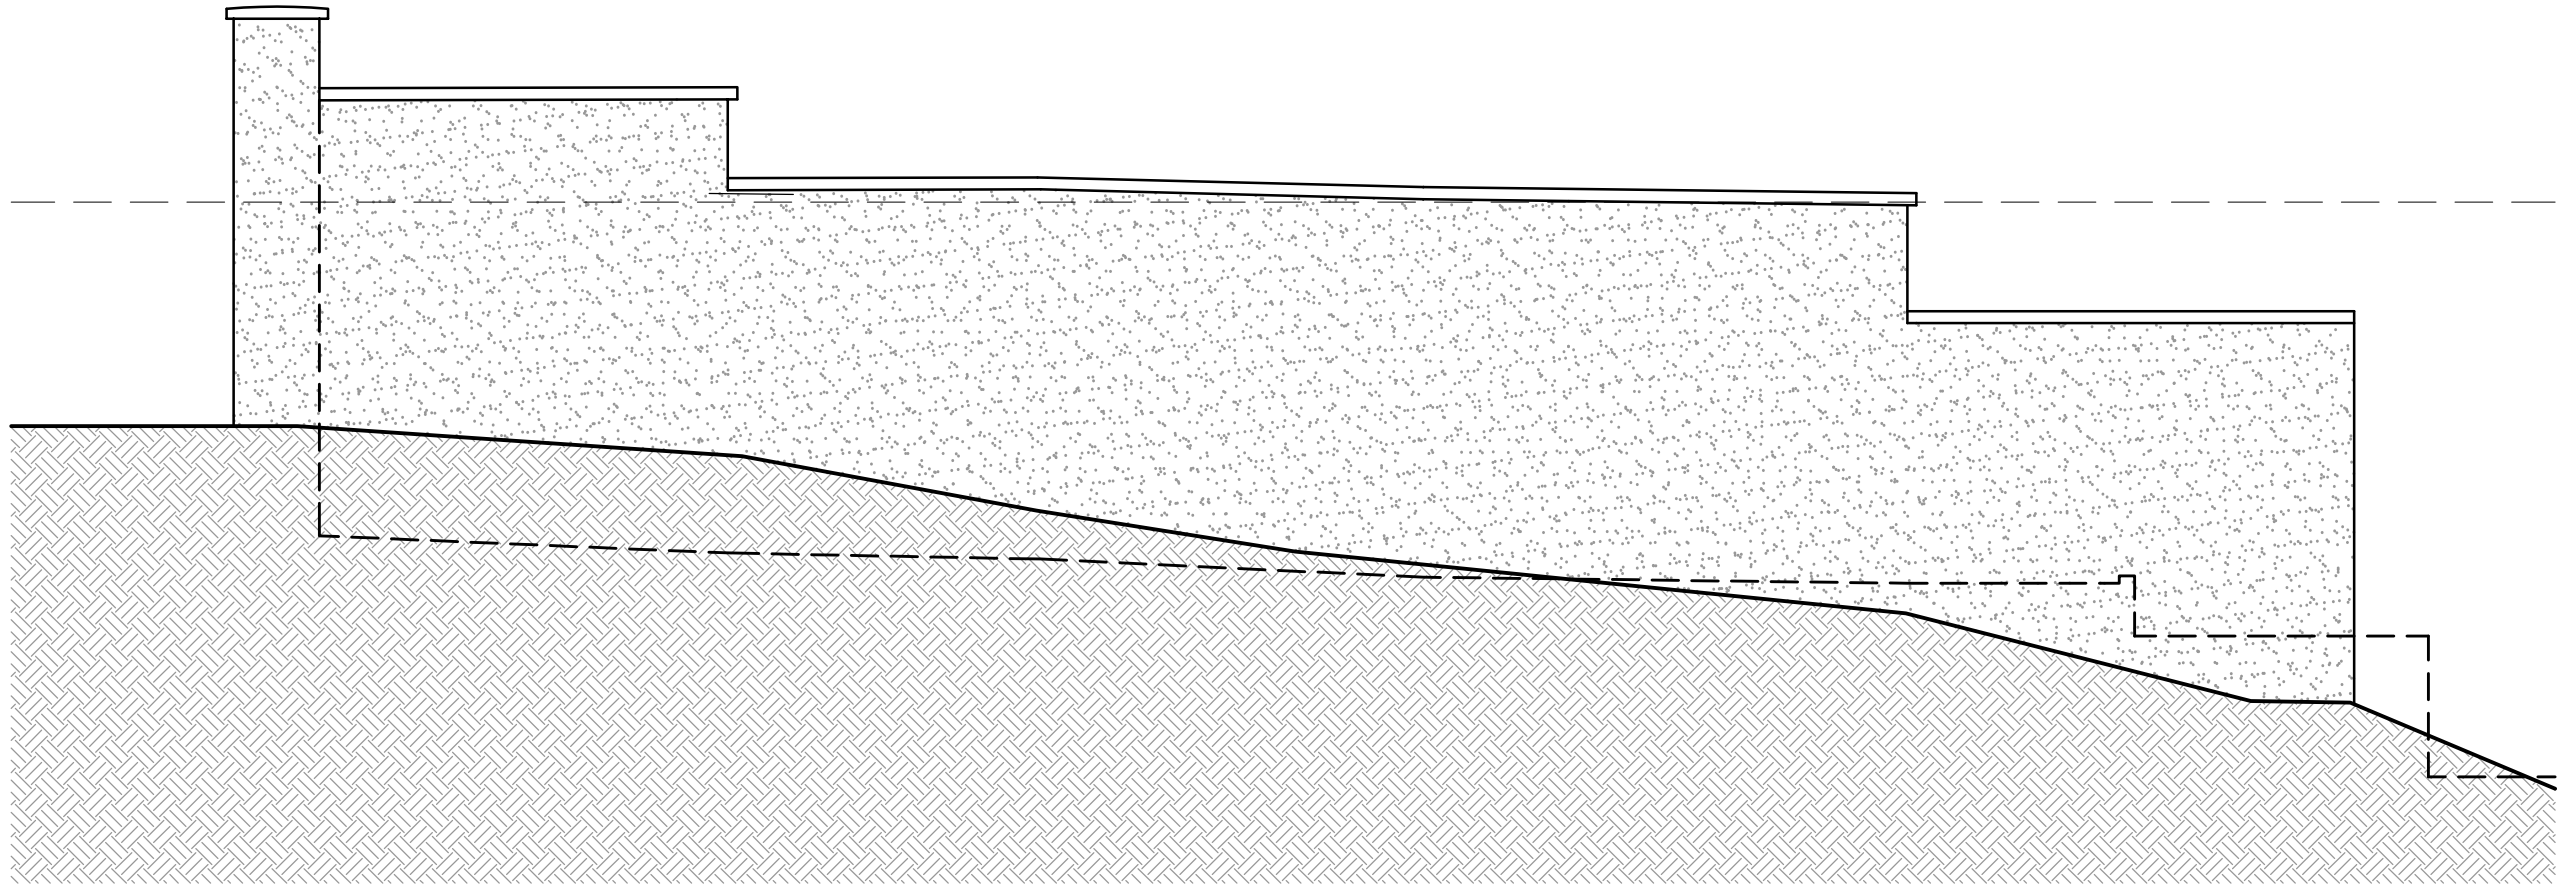


MURO LATO NORD - INTERVENTO n.1  
PROSPETTO \_ SCALA 1:50  
**PROGETTO DI VARIANTE**


DOCUMENTAZIONE FOTOGRAFICA

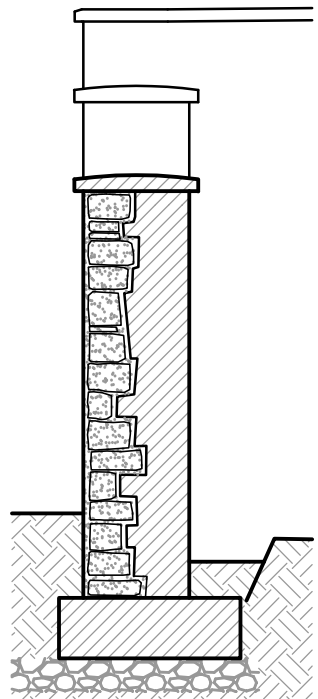

MURO LATO NORD  
INTERVENTO n.1  
SEZIONE \_ SCALA 1:50  
**PROGETTO**

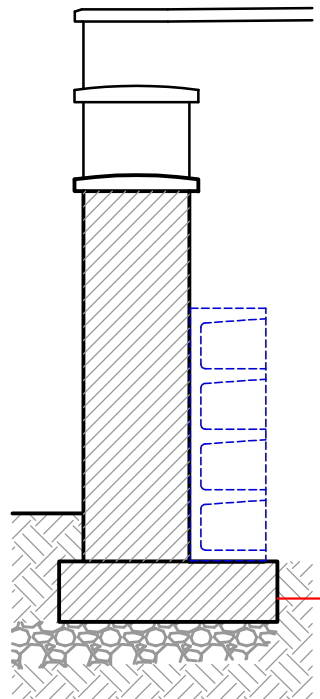

MURO LATO NORD  
INTERVENTO n.1  
SEZIONE \_ SCALA 1:50  
**VARIANTE**

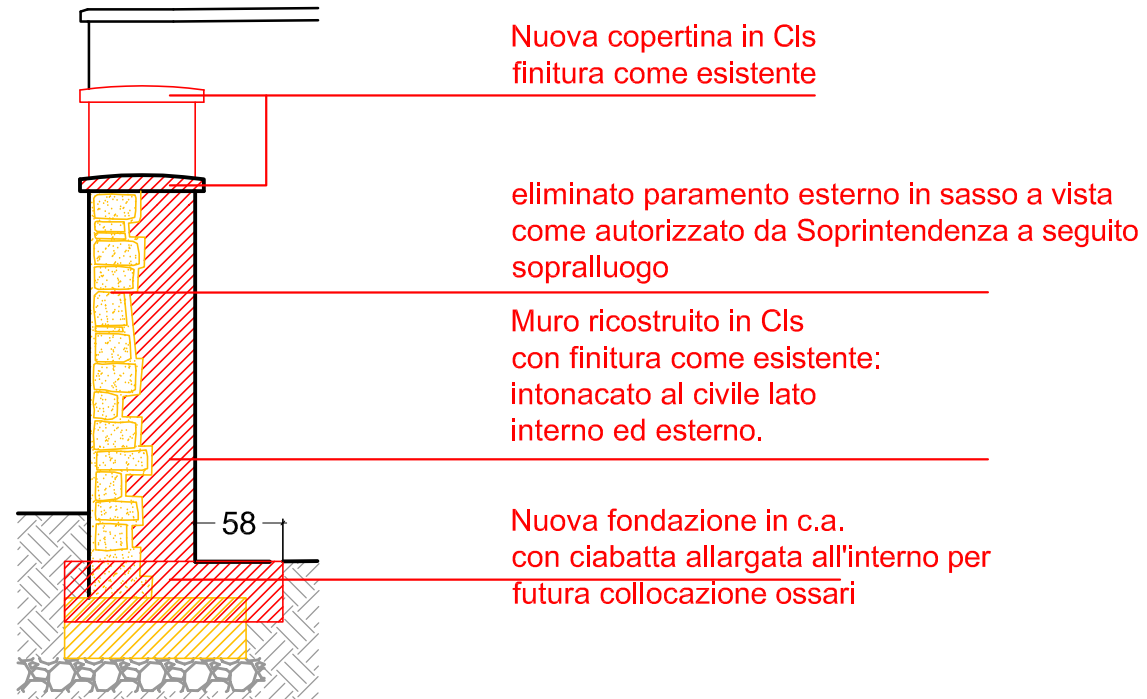

MURO LATO NORD  
INTERVENTO n.1  
SEZIONE \_ SCALA 1:50  
**COMPARATIVO**

MANDATARIO (Coordinatore-Capogruppo)  
Ing. Mario Dotti

MANDANTE  
Arch. Giuseppe Reynaud

DATA:	OGGETTO:	DIS.:	CONTR.:
DATA:	OGGETTO:	DIS.:	CONTR.:
COMMITTENTE: <b>COMUNE DI COMO</b> Settore 11 - Manutenzione Palazzo Cernezzi-Servizi Tecnici Cimiteriali  Via Vittorio Emanuele II n. 97 - 22100 Como (CO)			
R.T.P. Ing. Mario Dotti Arch. Giuseppe Reynaud Arch. Andrea Danelli Geol. Flavio Castiglioni	OGGETTO: CUP: J12F20000610004 MESSA IN SICUREZZA E RICOSTRUZIONE / RIPRISTINO FUNZIONALITA' MURI DI RECINZIONE / SOSTEGNO DEL CIMITERO DI CIVIGLIO. INTERVENTO 1 - MURO NORD PIANTA, SEZIONE E PROSPETTO STATO PROGETTO - COMPARATIVO - VARIANTE		TAVOLA:  <b>v3</b> PERIZIA DI VARIANTE
	DIS.:	CONTR.:	SCALA: 1:50 DATA: febbraio 2025