
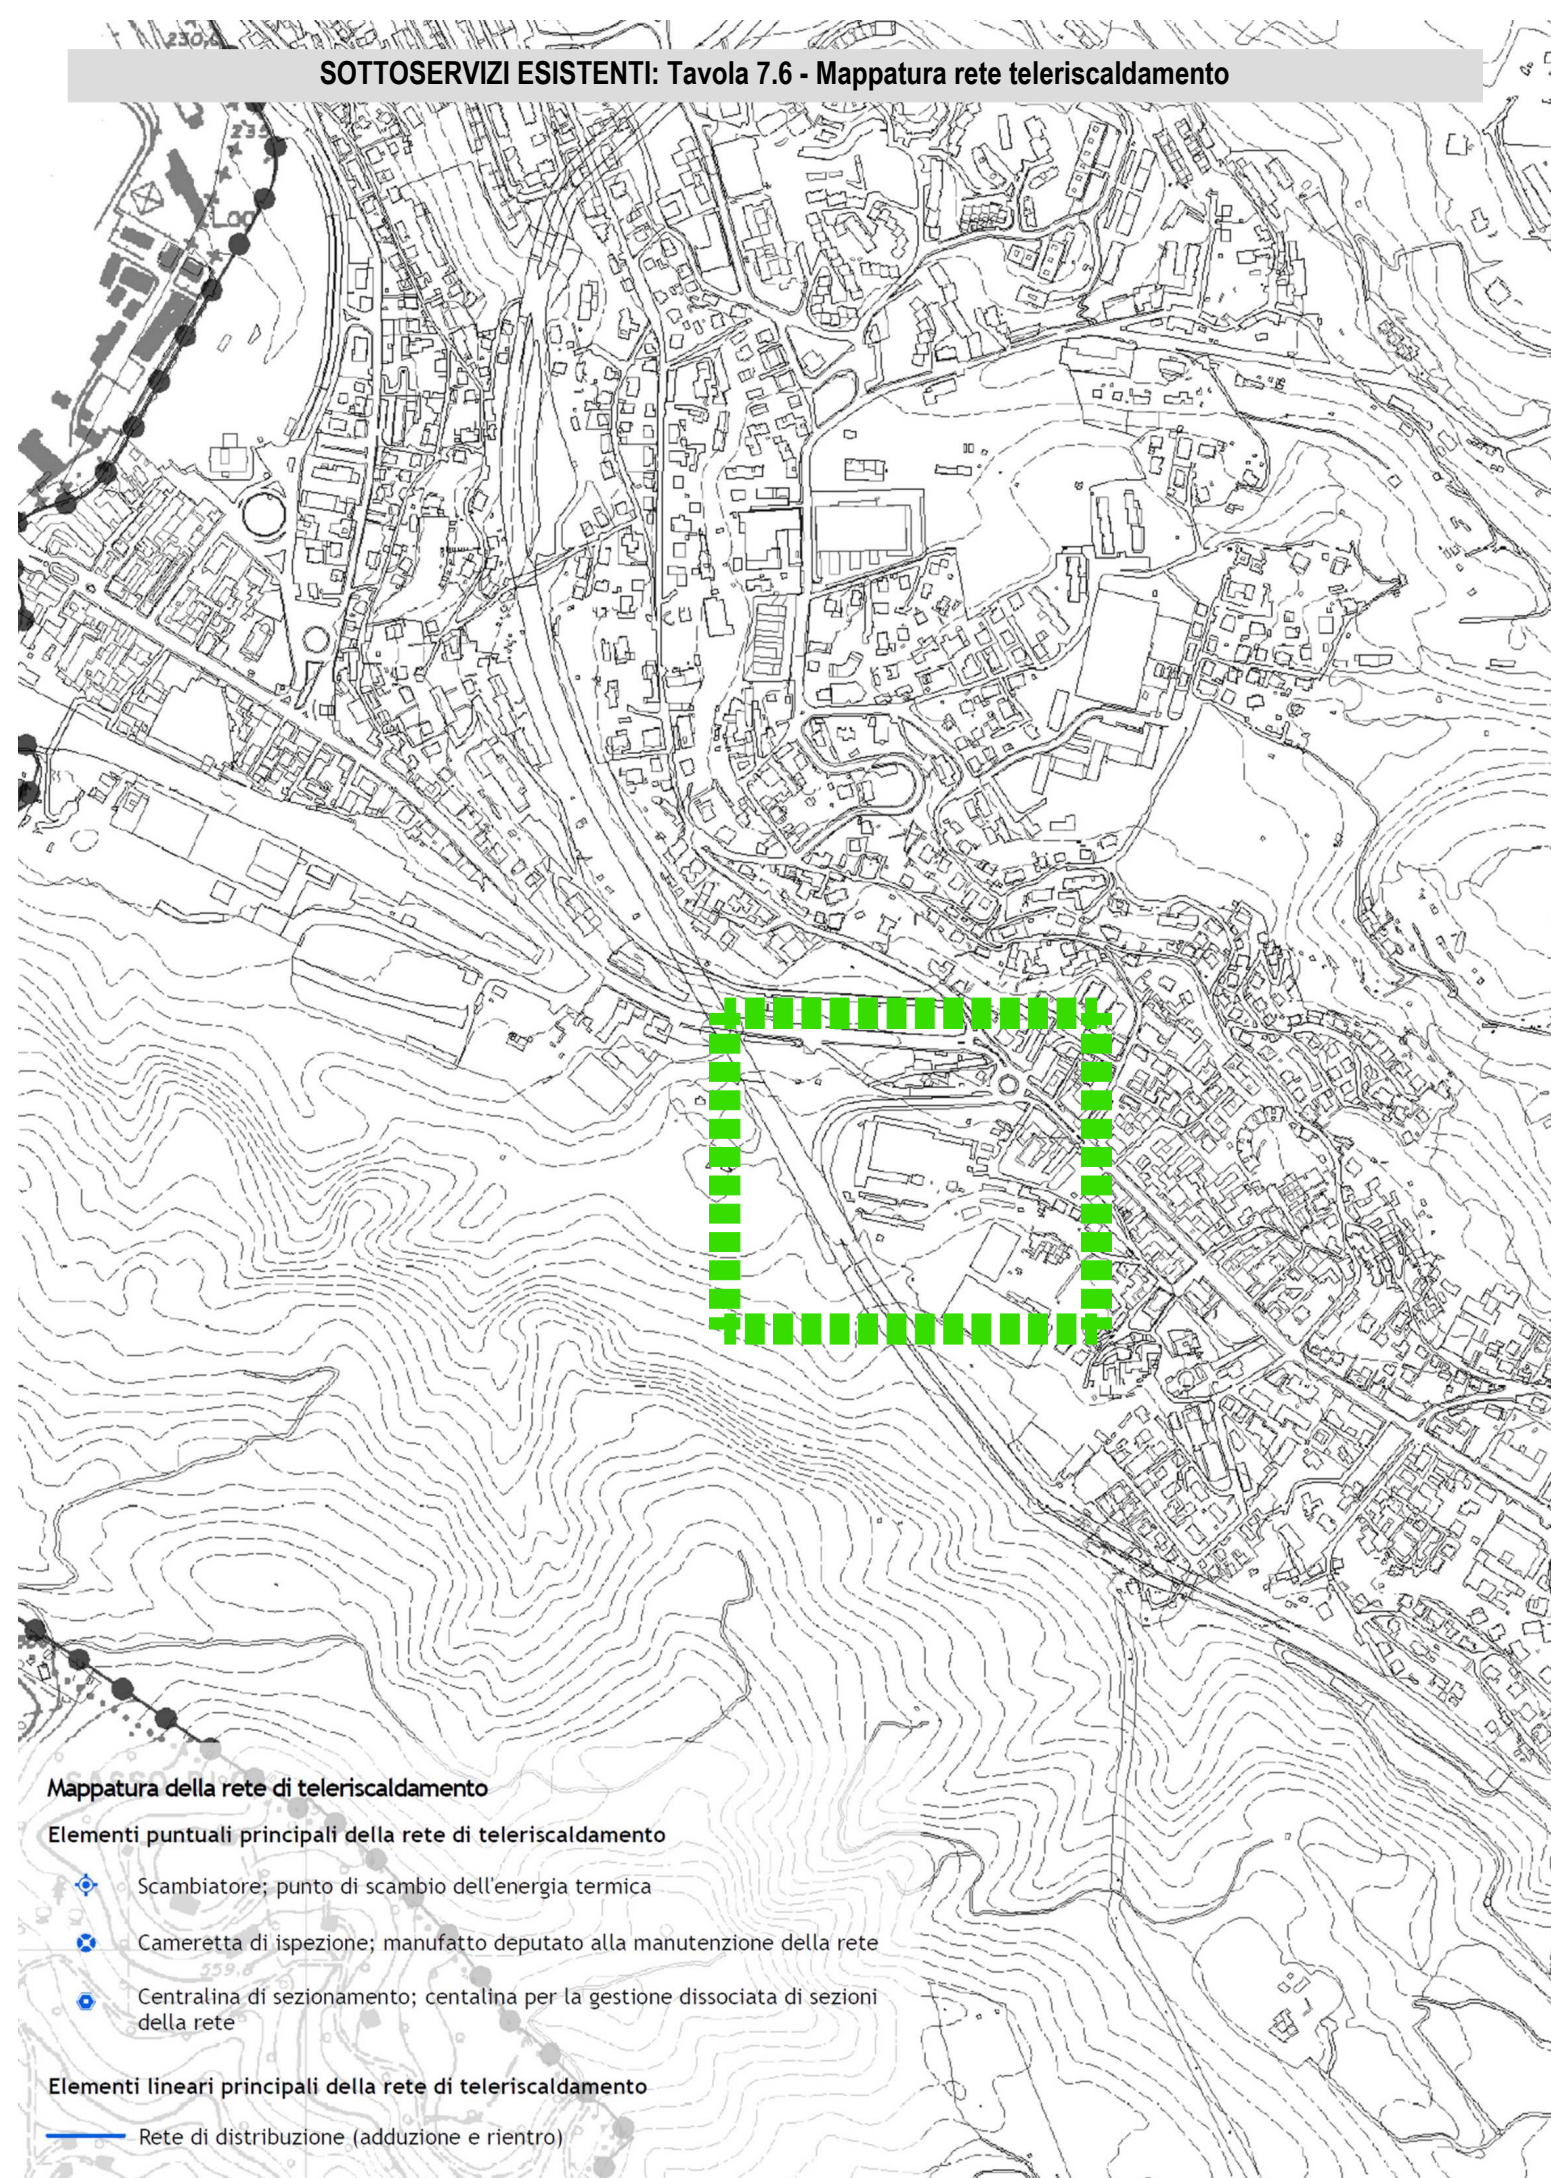
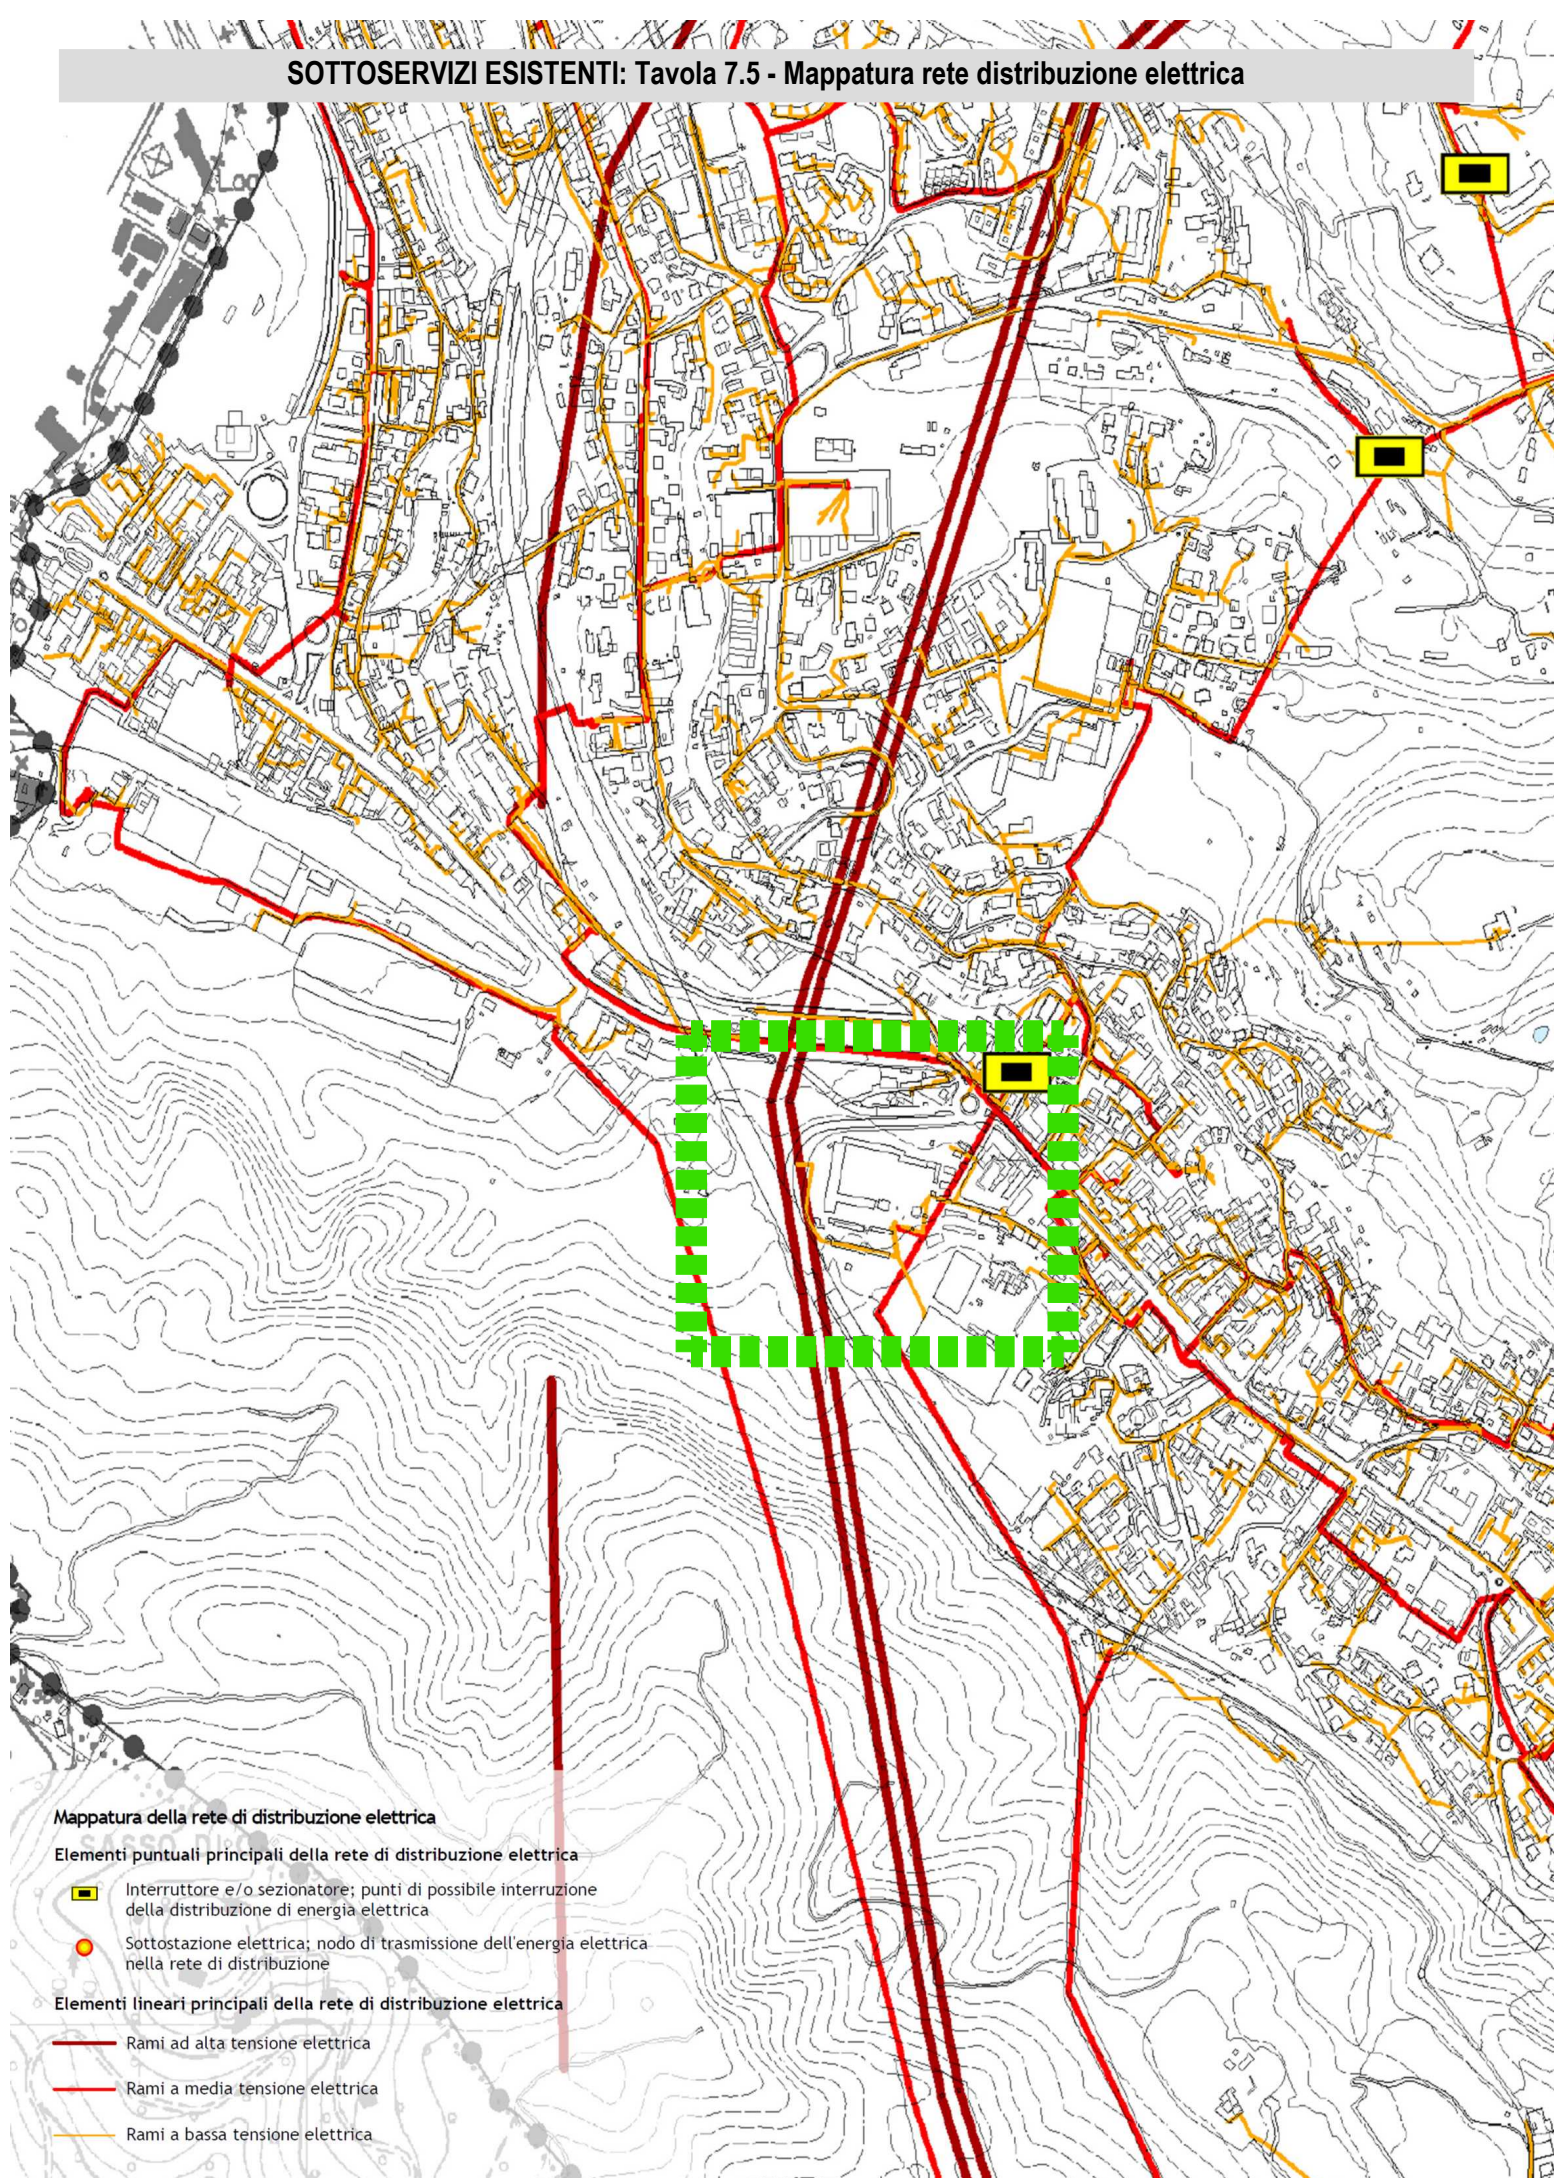
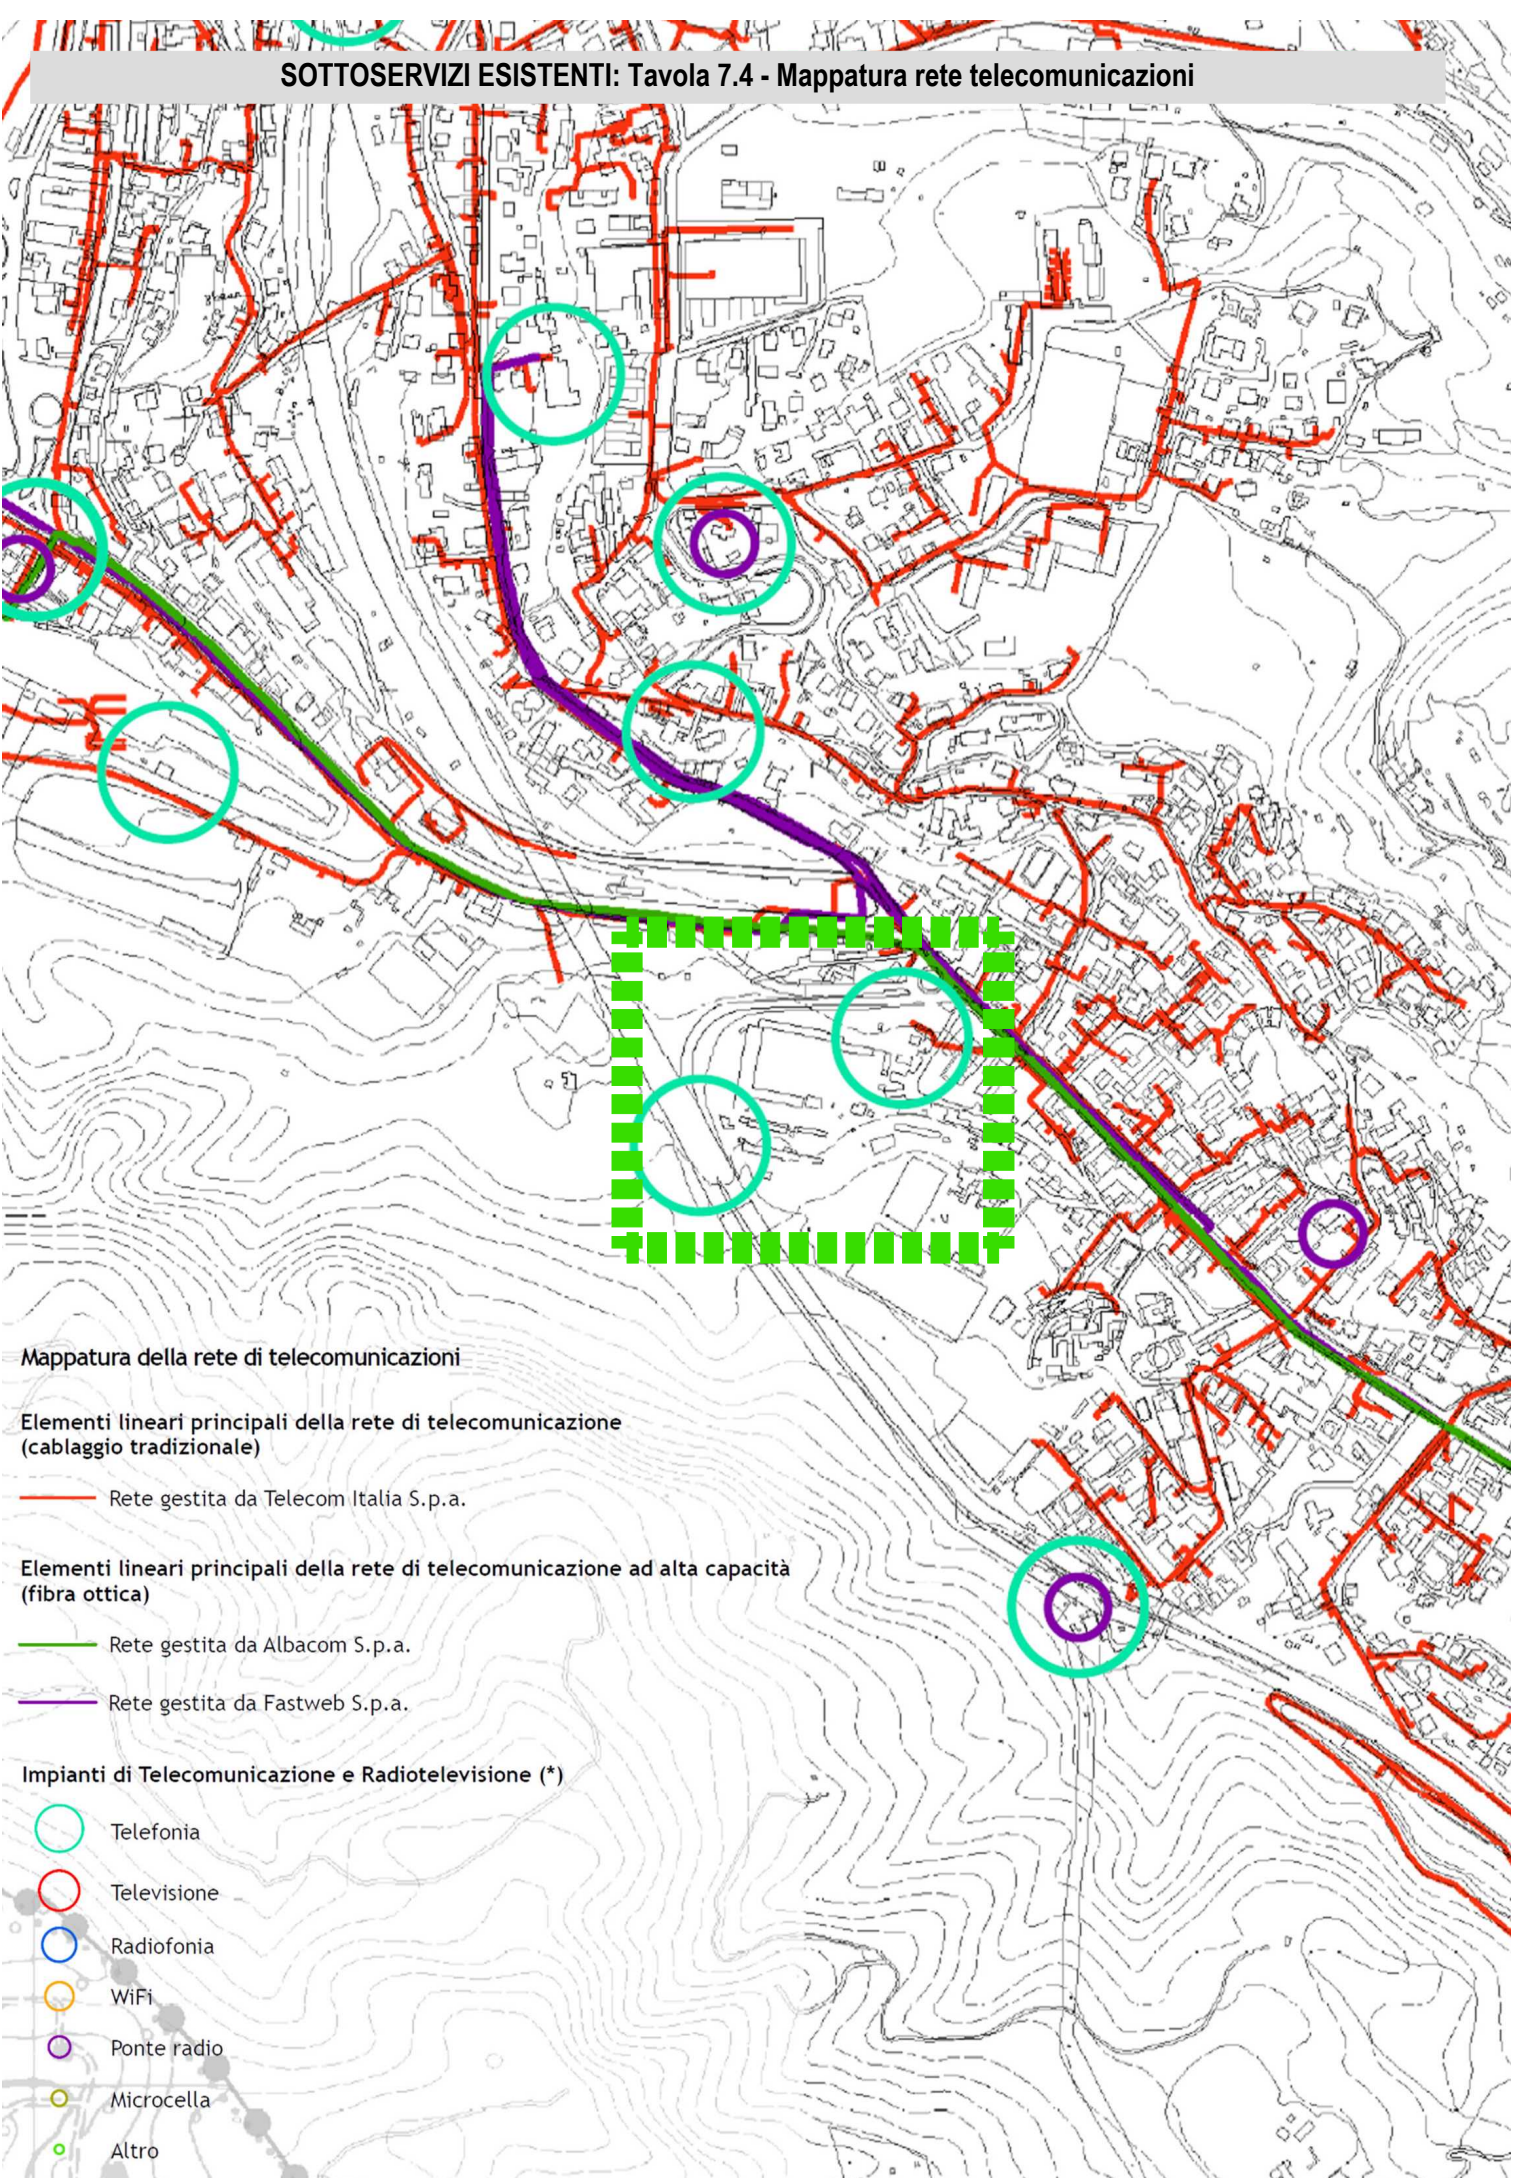
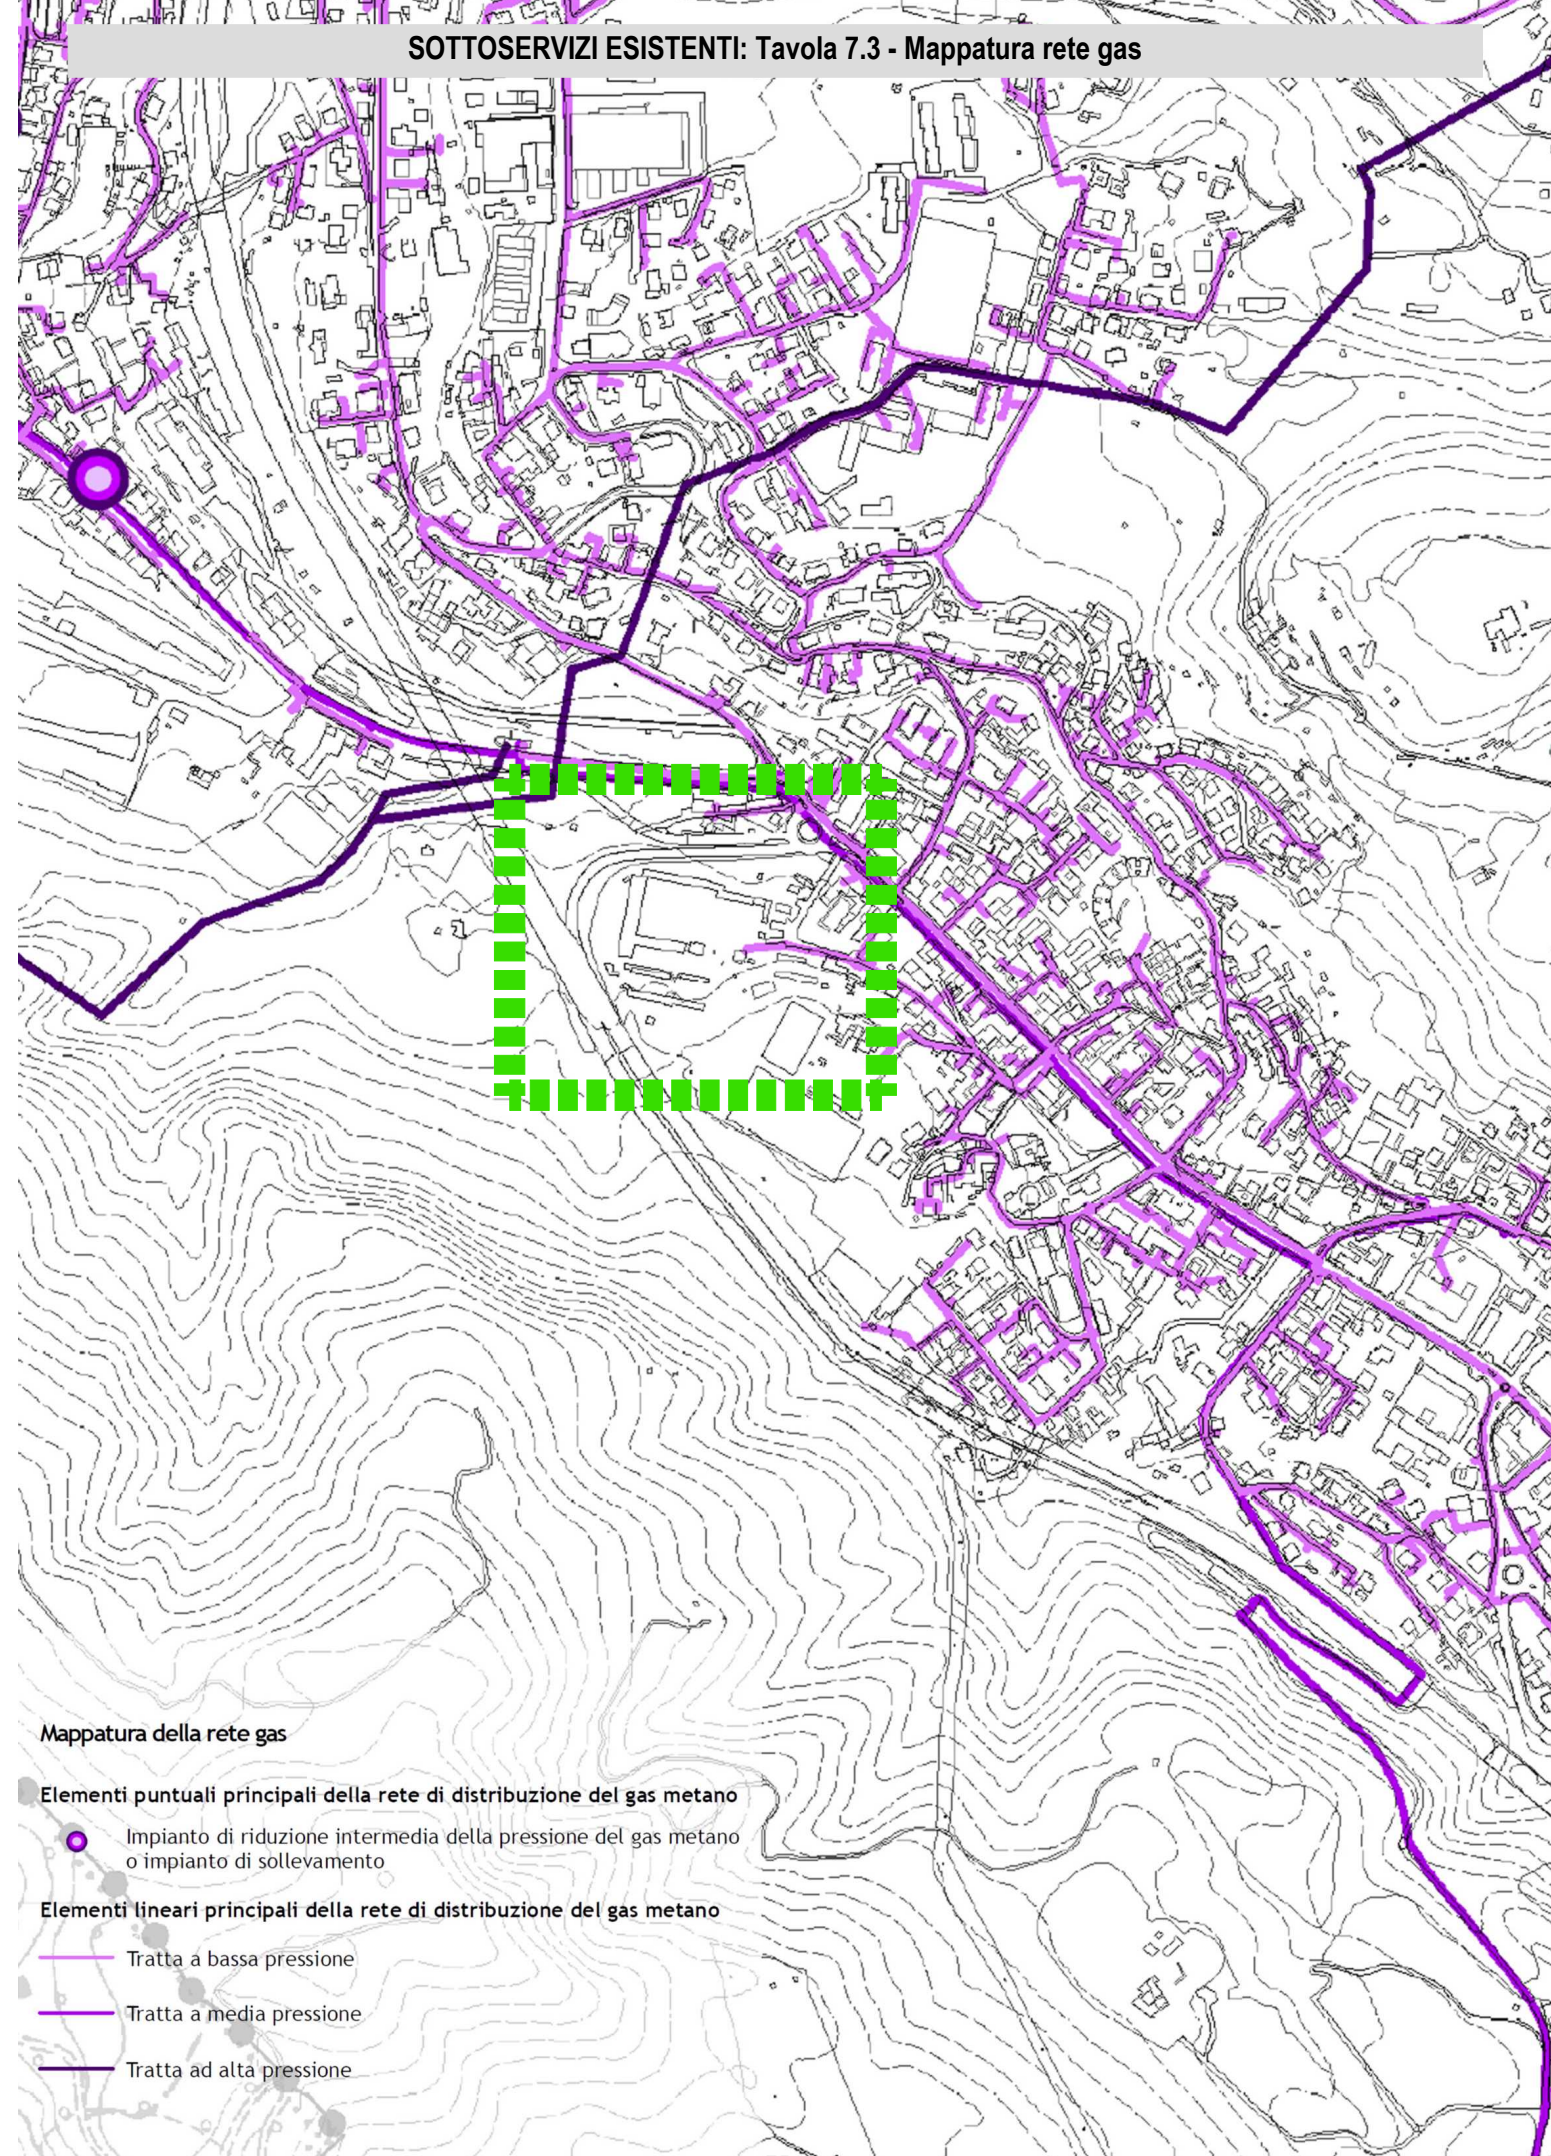
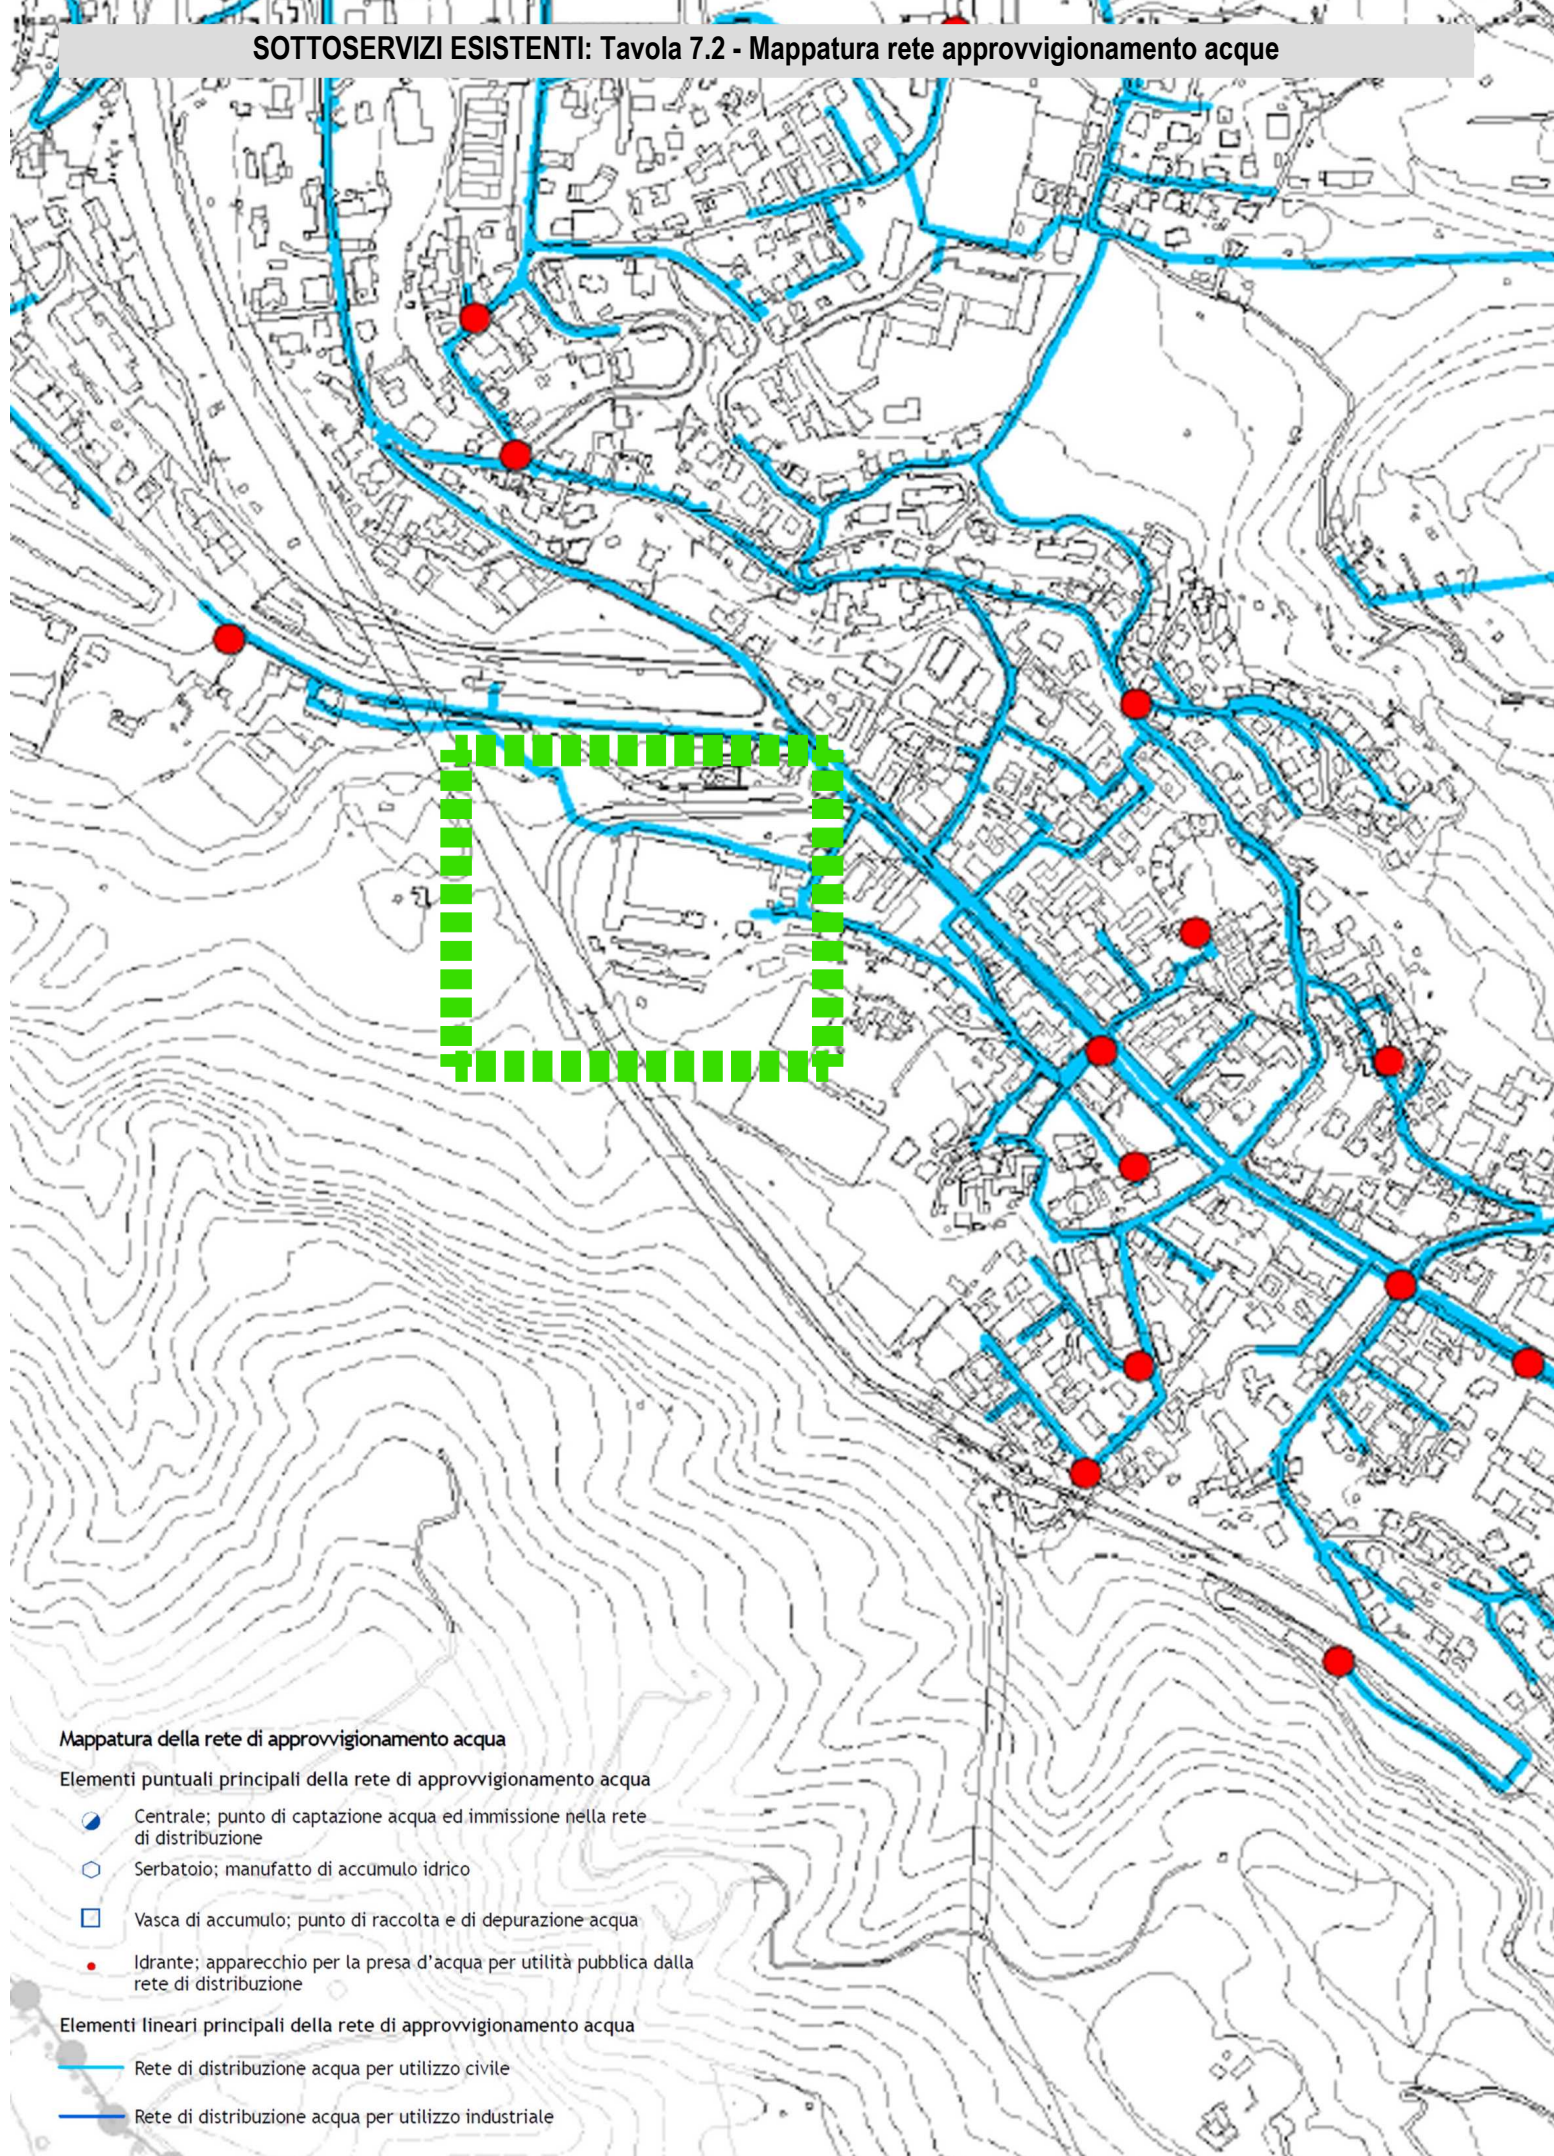


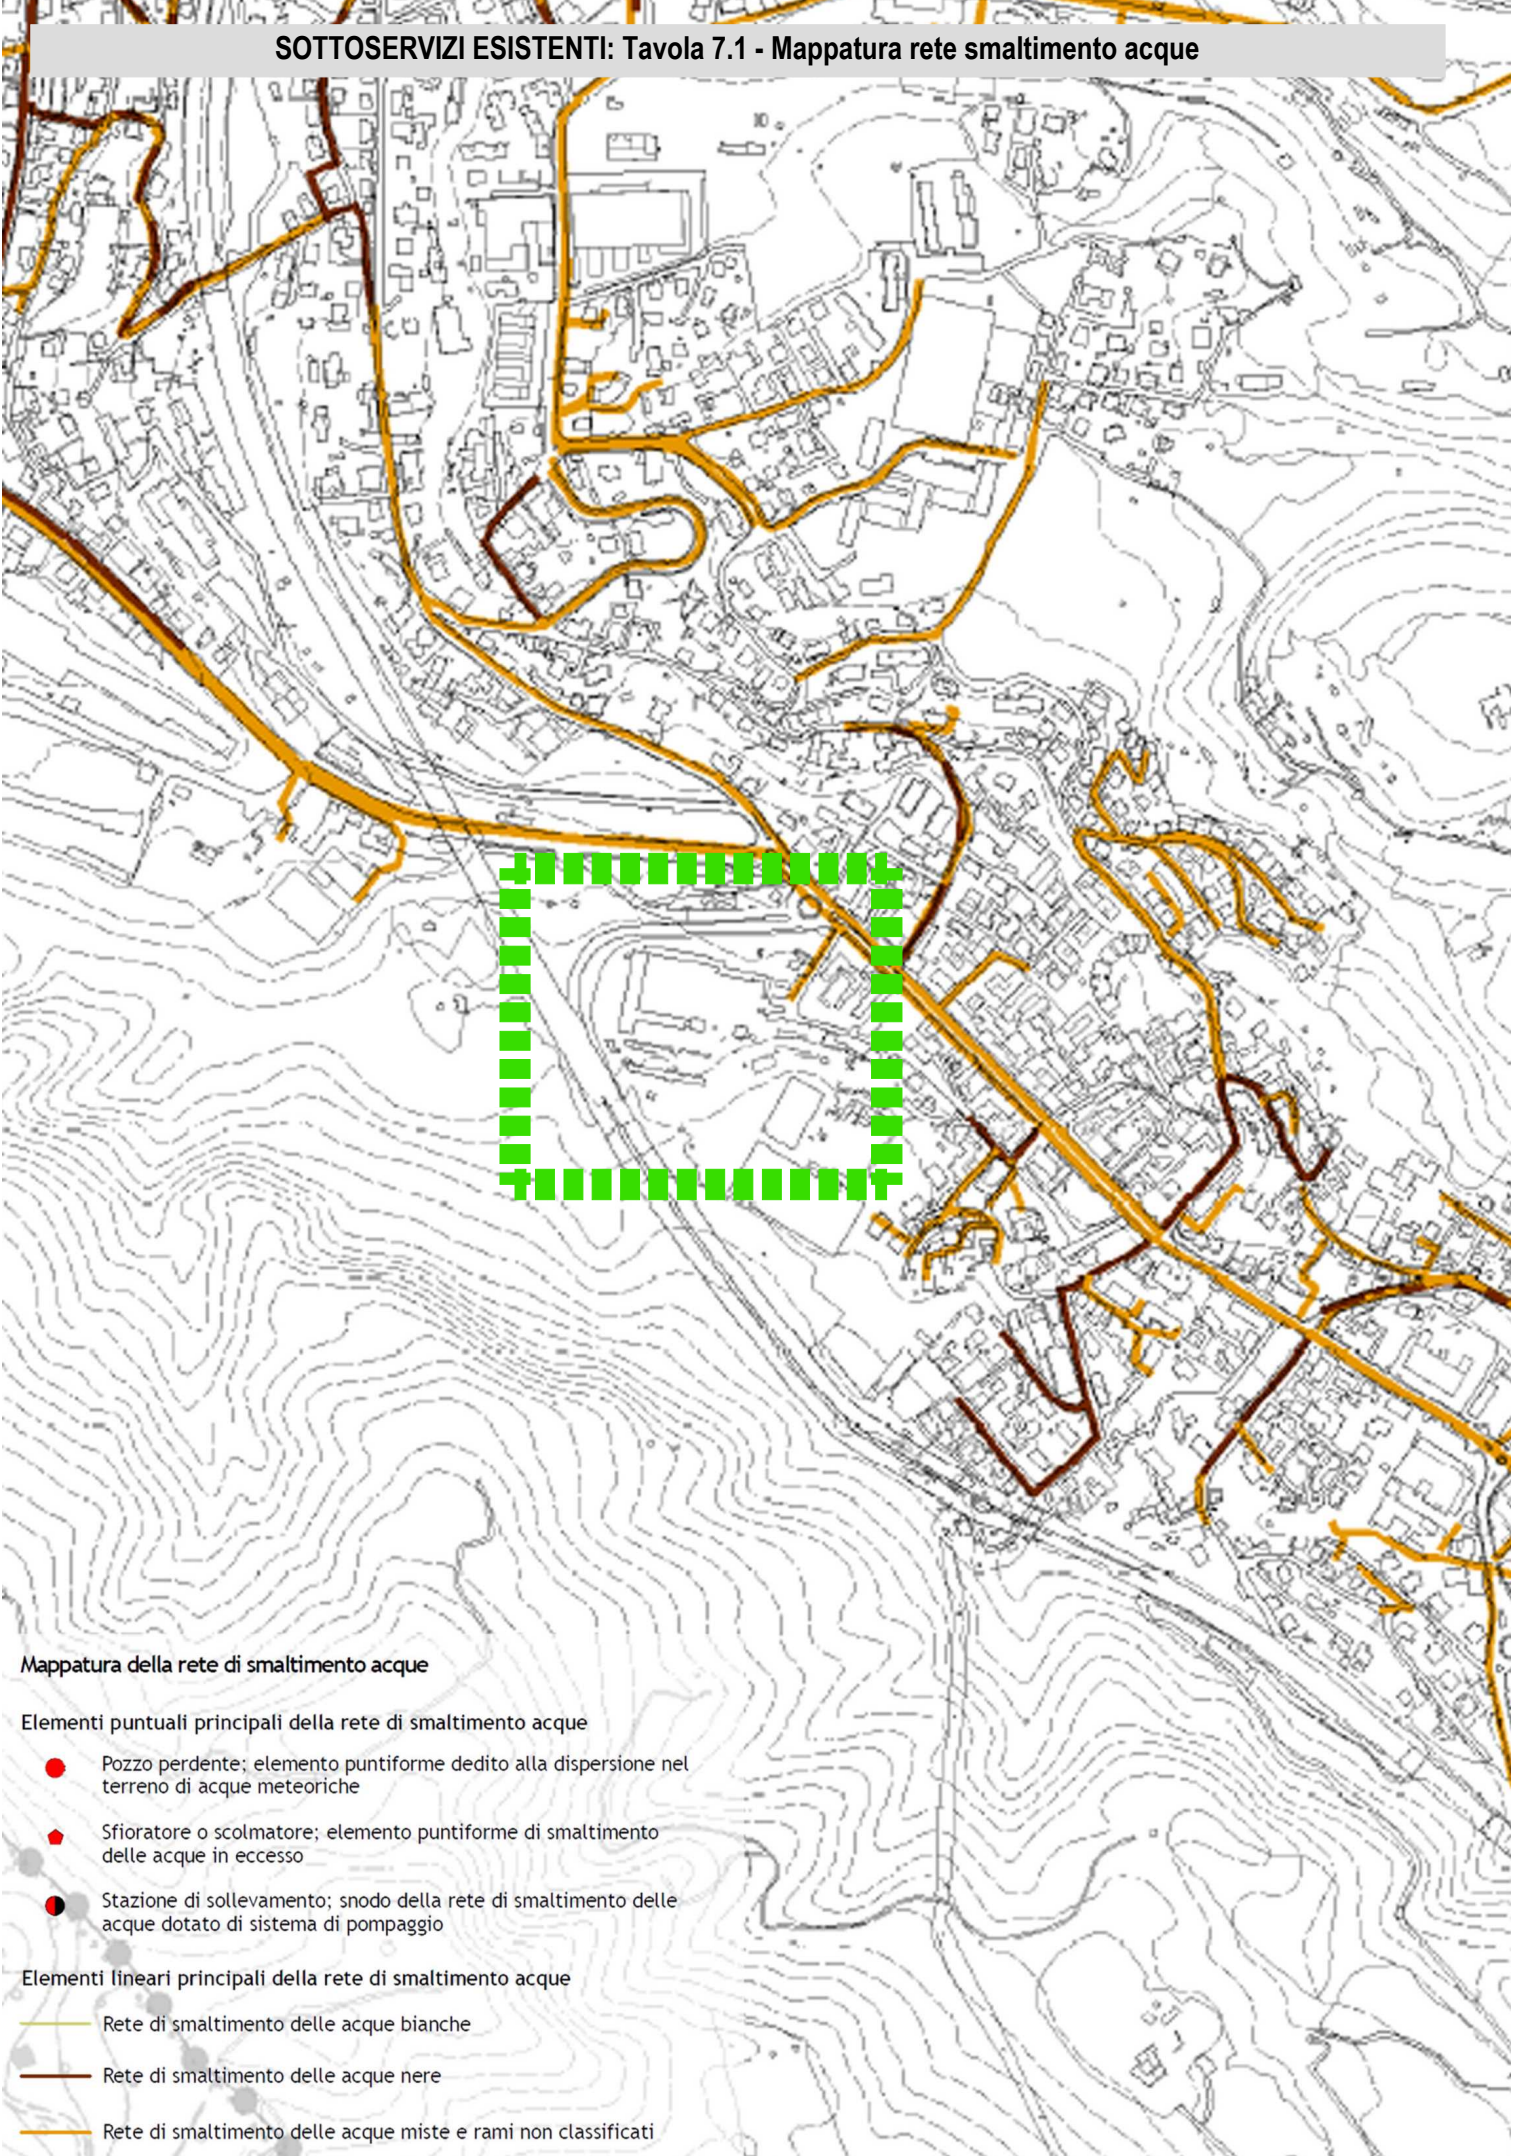

Committente


COMUNE DI COMO

SETTORE 11 - SERVIZI TECNICI CIMITERIALI -
MANUTENZIONE PALAZZO CERNEZZI - LOGISTICA -
PREVENZIONE E PROTEZIONE AZIENDALE

COMMITTENTE

TAVPEAR02

PROGETTO IN UNICA FASE (PROGETTO DI FATTIBILITA' TECNICA ED ECONOMICA - PROGETTO DEFINITIVO - PROGETTO ESECUTIVO)

DENOMINAZIONE PROGETTO

CIMITERO DI MONTE OLIMPIO - COLOMBARI OVEST:
RIFACIMENTO/ADEGUAMENTO PARAPETTI, RIFACIMENTO DI UNA SCALA,
INTERVENTI DI CONSOLIDAMENTO STATICO/STRUTTURALE DI PILASTRI E
STRUTTURE ORIZZONTALI, RIFACIMENTO DELLA RETE LOCALE DI SMALTIMENTO
DELLE ACQUE METEORICHE, OPERE VARIE> - CUP: J18C20000110004

DENOMINAZIONE ELABORATO

TAVOLA 2 - INQUADRAMENTO URBANISTICO COMUNALE:
Tavole mappatura sottoservizi

DATA	STESURA	VERIFICATO	APPROVATO
DICEMBRE 2022	V.M. - A.A.	A. MAURI	A. MAURI

I PROGETTISTI

REV	DATA	DESCRIZIONE
2	DICEMBRE 2022	REVISIONE 02
1	LUGLIO 2022	REVISIONE 01
0	MAGGIO 2022	EMISSIONE DEF/ISE

ING. Agostino MAURI

ING. Luca Maria MAGNAGHI

ARCH. Matteo Maria MAGNAGHI

GEOL. Fabio FUSINA

A norma di Legge (D.L. 17 nov. 1925 N. 1950 e seguenti) i diritti d'autore sono riservati. E' vietata la riproduzione anche parziale di questo progetto.