
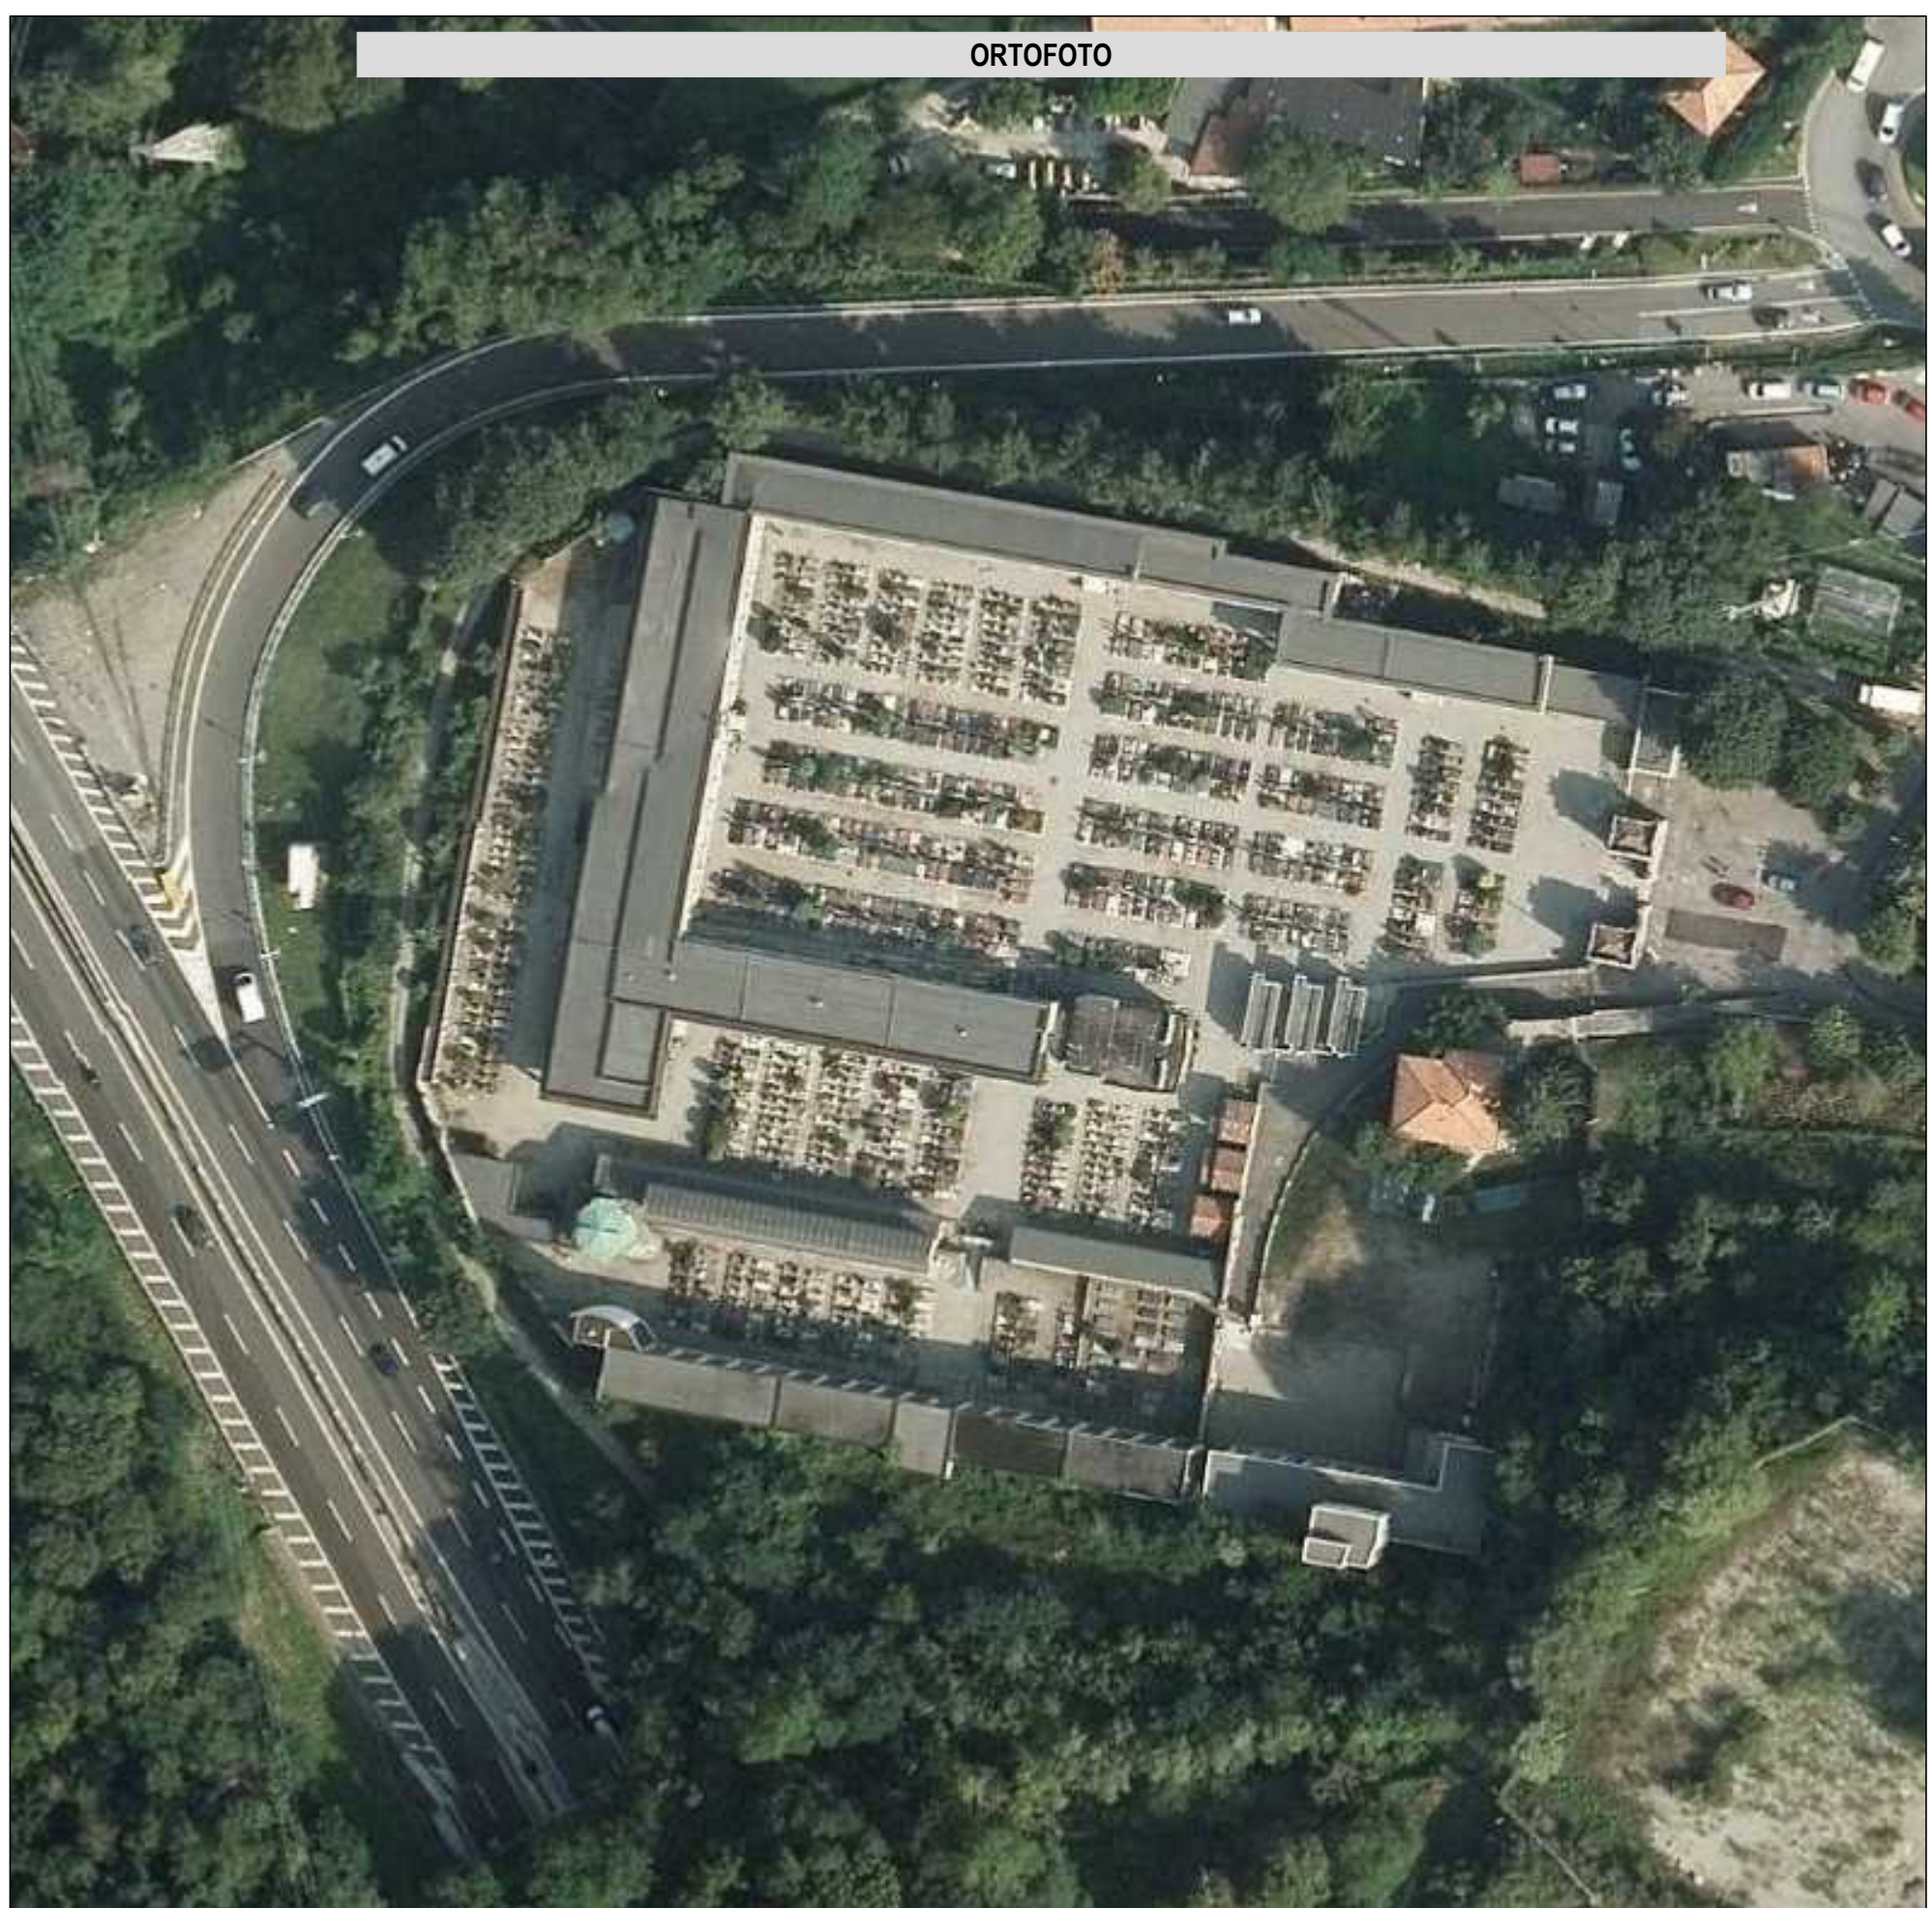
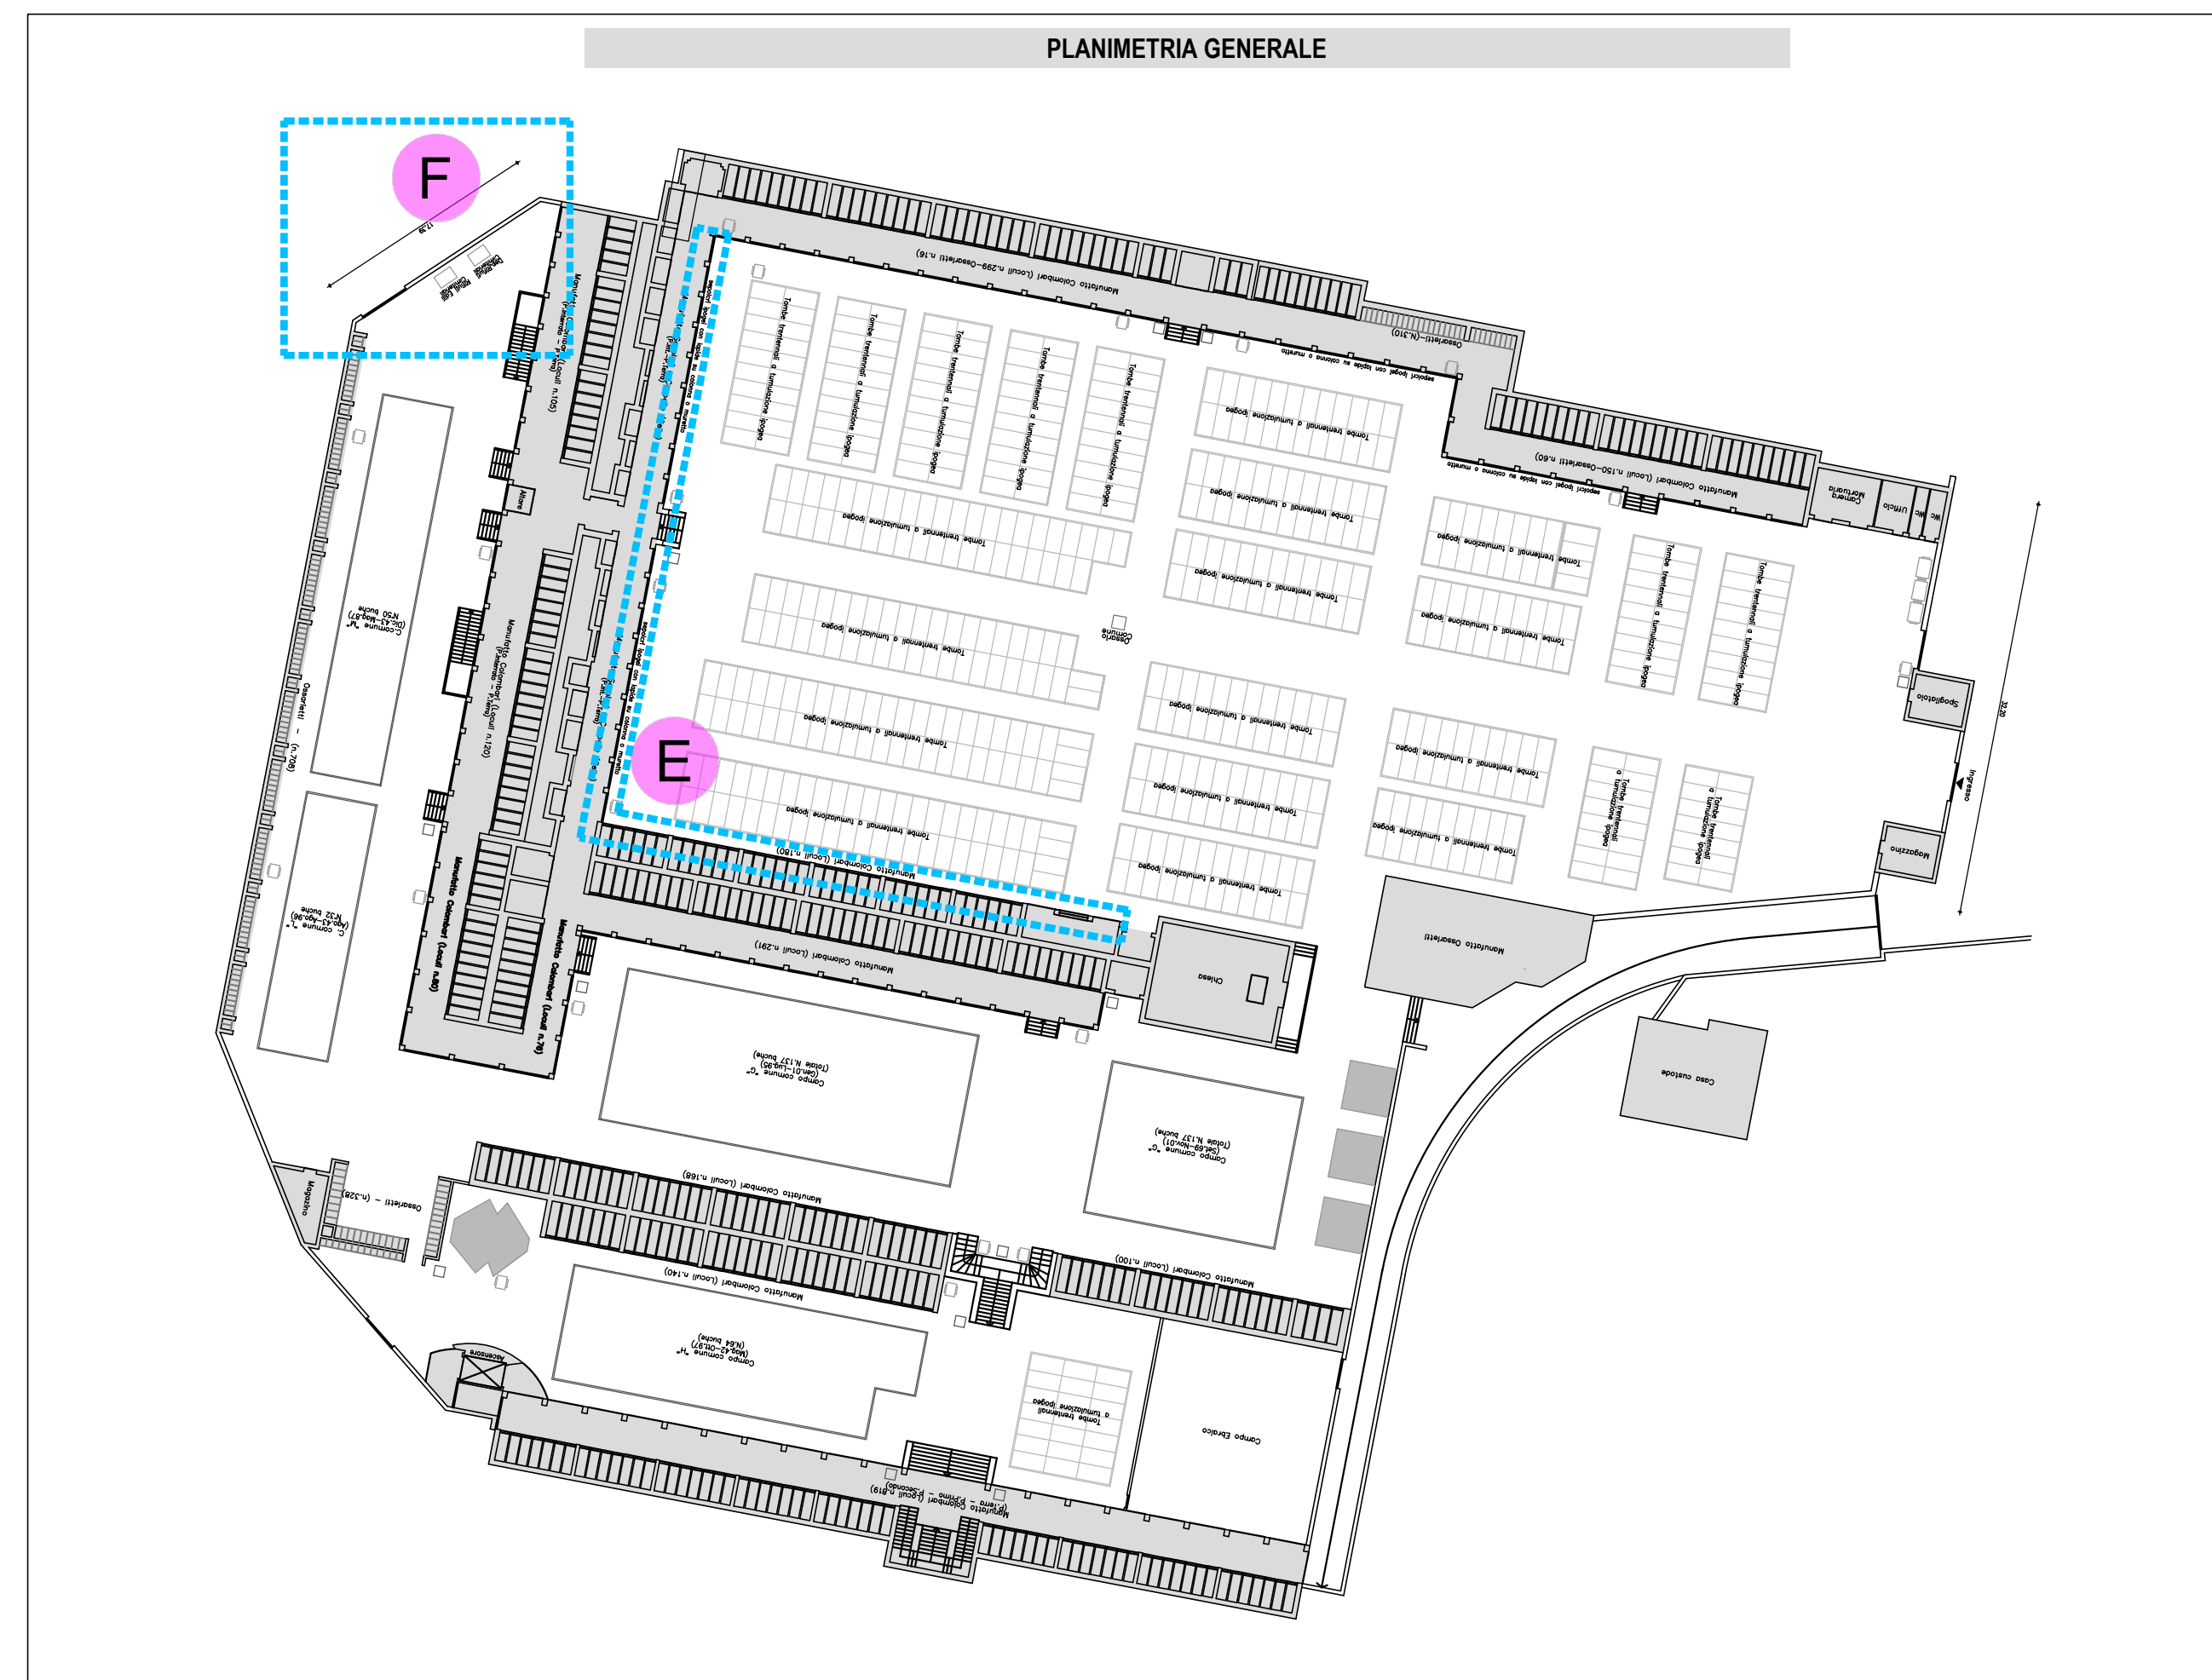
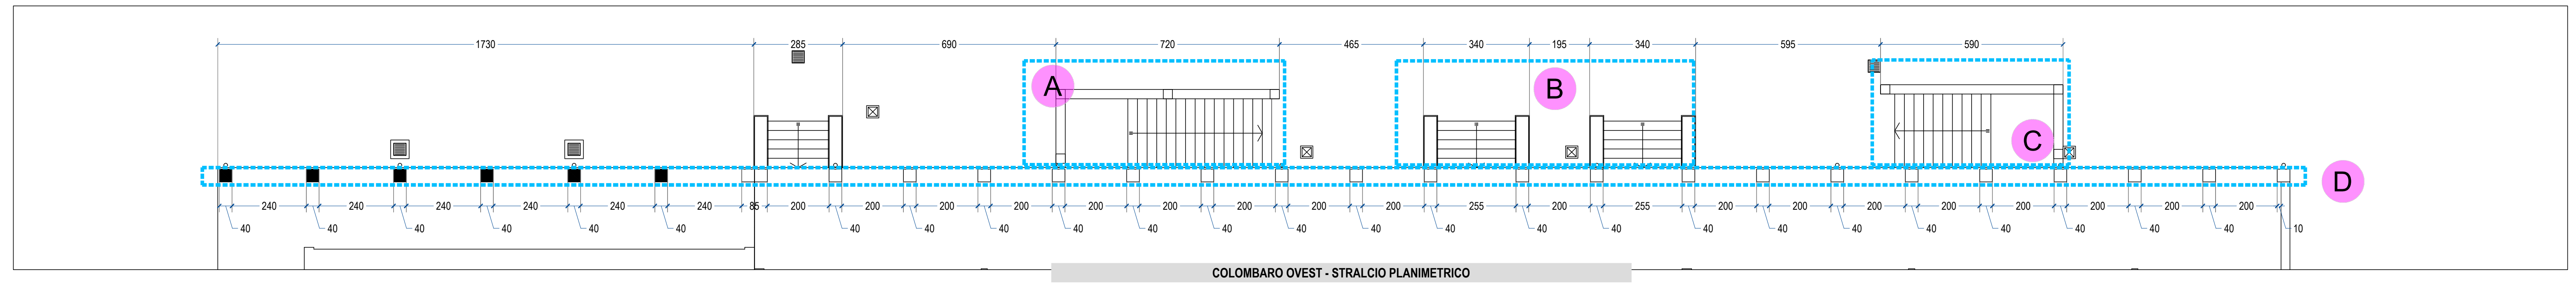
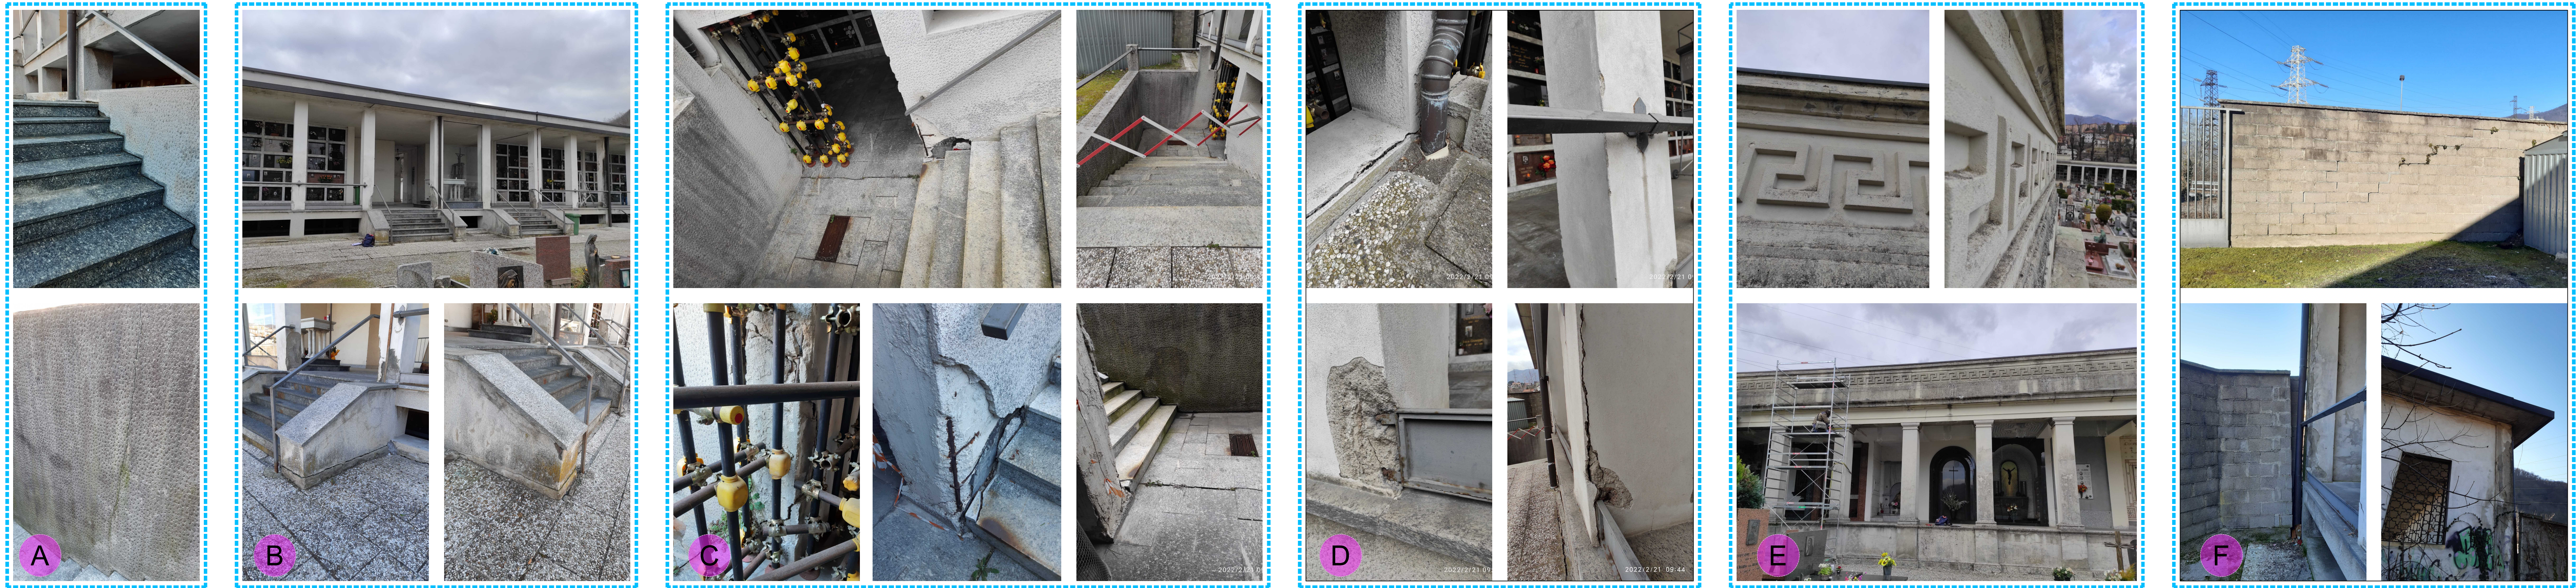


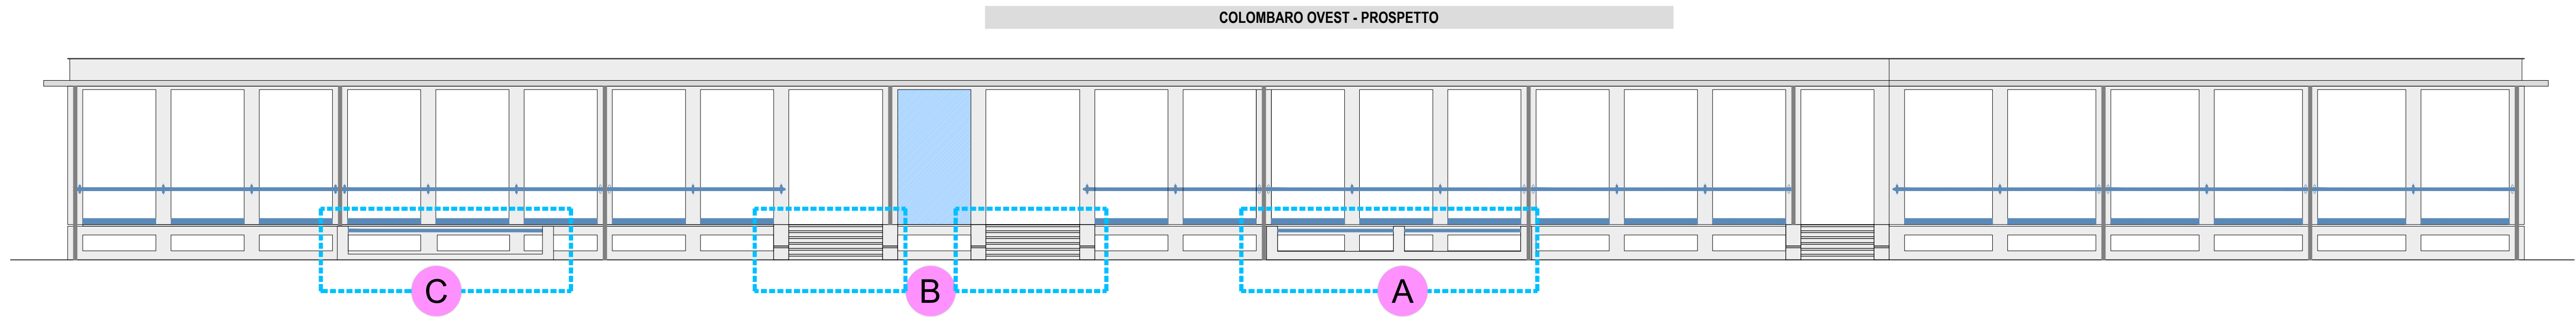

Committente


COMUNE DI
COMO
SETTORE 11 - SERVIZI TECNICI CIMITERIALI -
MANUTENZIONE PALAZZO CERNEZZI - LOGISTICA -
PREVENZIONE E PROTEZIONE AZIENDALE

COMMESSA	F.TO	ELABORATO
MARCHIOGGI/121/21	Bello/Tabeni	TAVPEAR03
FILE	SCALA	VARIE
SUPPORTI CD, INQUADRAMENTO SEP (DW)		

PROGETTO IN UNICA FASE (PROGETTO DI FATTIBILITA' TECNICA ED ECONOMICA - PROGETTO DEFINITIVO - PROGETTO ESECUTIVO)

DENOMINAZIONE PROGETTO

CIMITERO DI MONTE OLMPINO - COLOMBARO OVEST:
RIFACIMENTO/ADEGUAMENTO PARAPETTI, RIFACIMENTO DI UNA SCALA,
INTERVENTI DI CONSOLIDAMENTO STATICO/STRUTTURALE DI PLASTRI E
STRUTTURE ORIZZONTALI, RIFACIMENTO DELLA RETE LOCALE DI SMALTIMENTO
DELLE ACQUE METEORICHE, OPERE VARIE - CUP: J18C2000110004

DENOMINAZIONE ELENTO

Tavola 3 - STATO DI FATTO:
Planimetria generale, documentazione fotografica

DATA	STESURA	VERIFICATO	APPROVATO
DICEMBRE 2022	V.M. - A.A.	A. MAURI	A. MAURI

I PROGETTISTI

DATA	STESURA	VERIFICATO	APPROVATO
2 DICEMBRE 2022	REVISIONE 02		
1 LUGLIO 2022	REVISIONE 01		
9 MAGGIO 2022	EMISSIONE DEFENSIVE		
REV	DATA	DESCRIZIONE	



Via G. Gozzano n. 6
20831 Seregno (MB)
Tel. 0362.221543
0362.246249
Fax 0362.247012
email: studio@mvassociati.it
www.mvassociati.it

ING. Agostino
ING. Luisa Maria
ING. Maria
ARCH. Matteo Maria
GEOL. Fabio
FUSINA

A norma di Legge (D.L. 17 nov. 1925 N. 1950 e seguenti) i diritti d'autore sono riservati. E' vietata la riproduzione anche parziale di questo progetto.