

COMO
GIARDINO URBANO
STRUTTURE VERDI

aree stazione San Giovanni, viale Geno, piazza Vittoria e parco

“Ex Combattenti”

CIG 8839641E81

3.A

ELABORATI GRAFICI

EX-COMBATTENTI

STUDIO DI ARCHITETTURA CAVALLERI
Via 5 Giornate 78/b CERNOBBIO (CO)
Tel. 031 341456 e-mail: studiocavalleri@architettocavalleri.it

IL PROPRIETARIO:

COMUNE DI COMO

I PROGETTISTI:

STUDIO DI ARCHITETTURA
CAVALLERI
ELISABETTA CAVALLERI

COMUNE DI COMO
Como

TAVOLA N.

1A

OGGETTO:
INQUADRAMENTO
AMBITO PARCO "EX-COMBATTENTI"

SCALA:
1:500
1:2000

DATA:
NOVEMBRE 2023

lo studio si riserva a termini di legge la proprietà di questo disegno con la proibizione di riprodurlo o trasferirlo a terzi senza autorizzazione scritta



CT1 Città murata e borghi storici (art. 39)

Beni storico-artistico-monumentali e/o archeologici oggetto di tutela (art. 44)

Estratto PdR TAV 15.2 - Carta della conformazione dei suoli insediati



INQUADRAMENTO PLANIMETRICO 1:500

IL PROPRIETARIO:

COMUNE DI COMO

I PROGETTISTI:

STUDIO DI ARCHITETTURA
 CAVALLERI
 ELISABETTA CAVALLERI

COMUNE DI COMO
 Como

TAVOLA N.
2A



OGGETTO:
 STATO DI FATTO - STATO DI PROGETTO - SOVRAPPOSIZIONI
 AMBITO PARCO "EX-COMBATTENTI"

SCALA:
 1:100

DATA:
 NOVEMBRE 2023


lo studio si riserva a termini di legge la proprietà di questo disegno con la proibizione di riprodurlo o trasferirlo a terzi senza autorizzazione scritta

LEGENDA


-  PRATO - ESISTENTE
-  ALVEARE URBANO IN PROGETTO
-  NUOVE ARNIE IN PROGETTO
-  NUOVE OPERE
-  DEMOLIZIONI
-  AMBITO PARCO "EX-COMBATTENTI"




A - ALVEARE URBANO

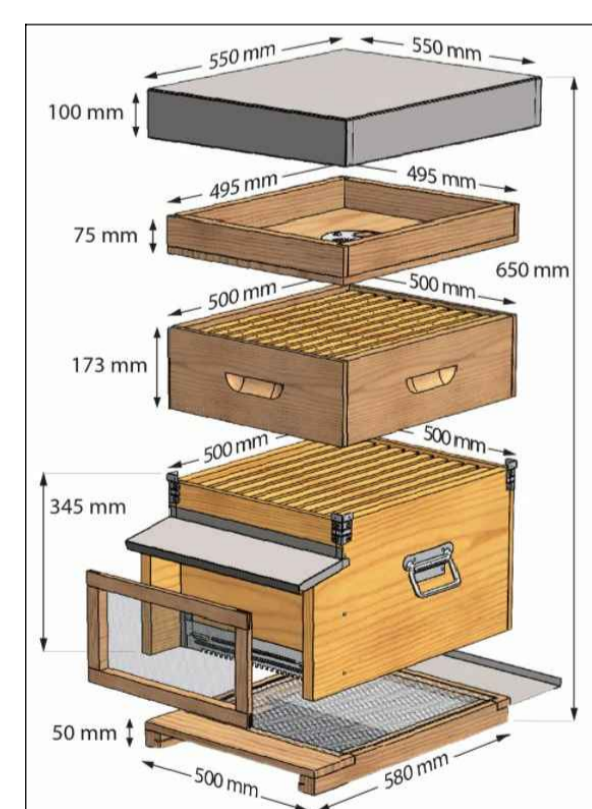


B - ARNIA TRADIZIONALE

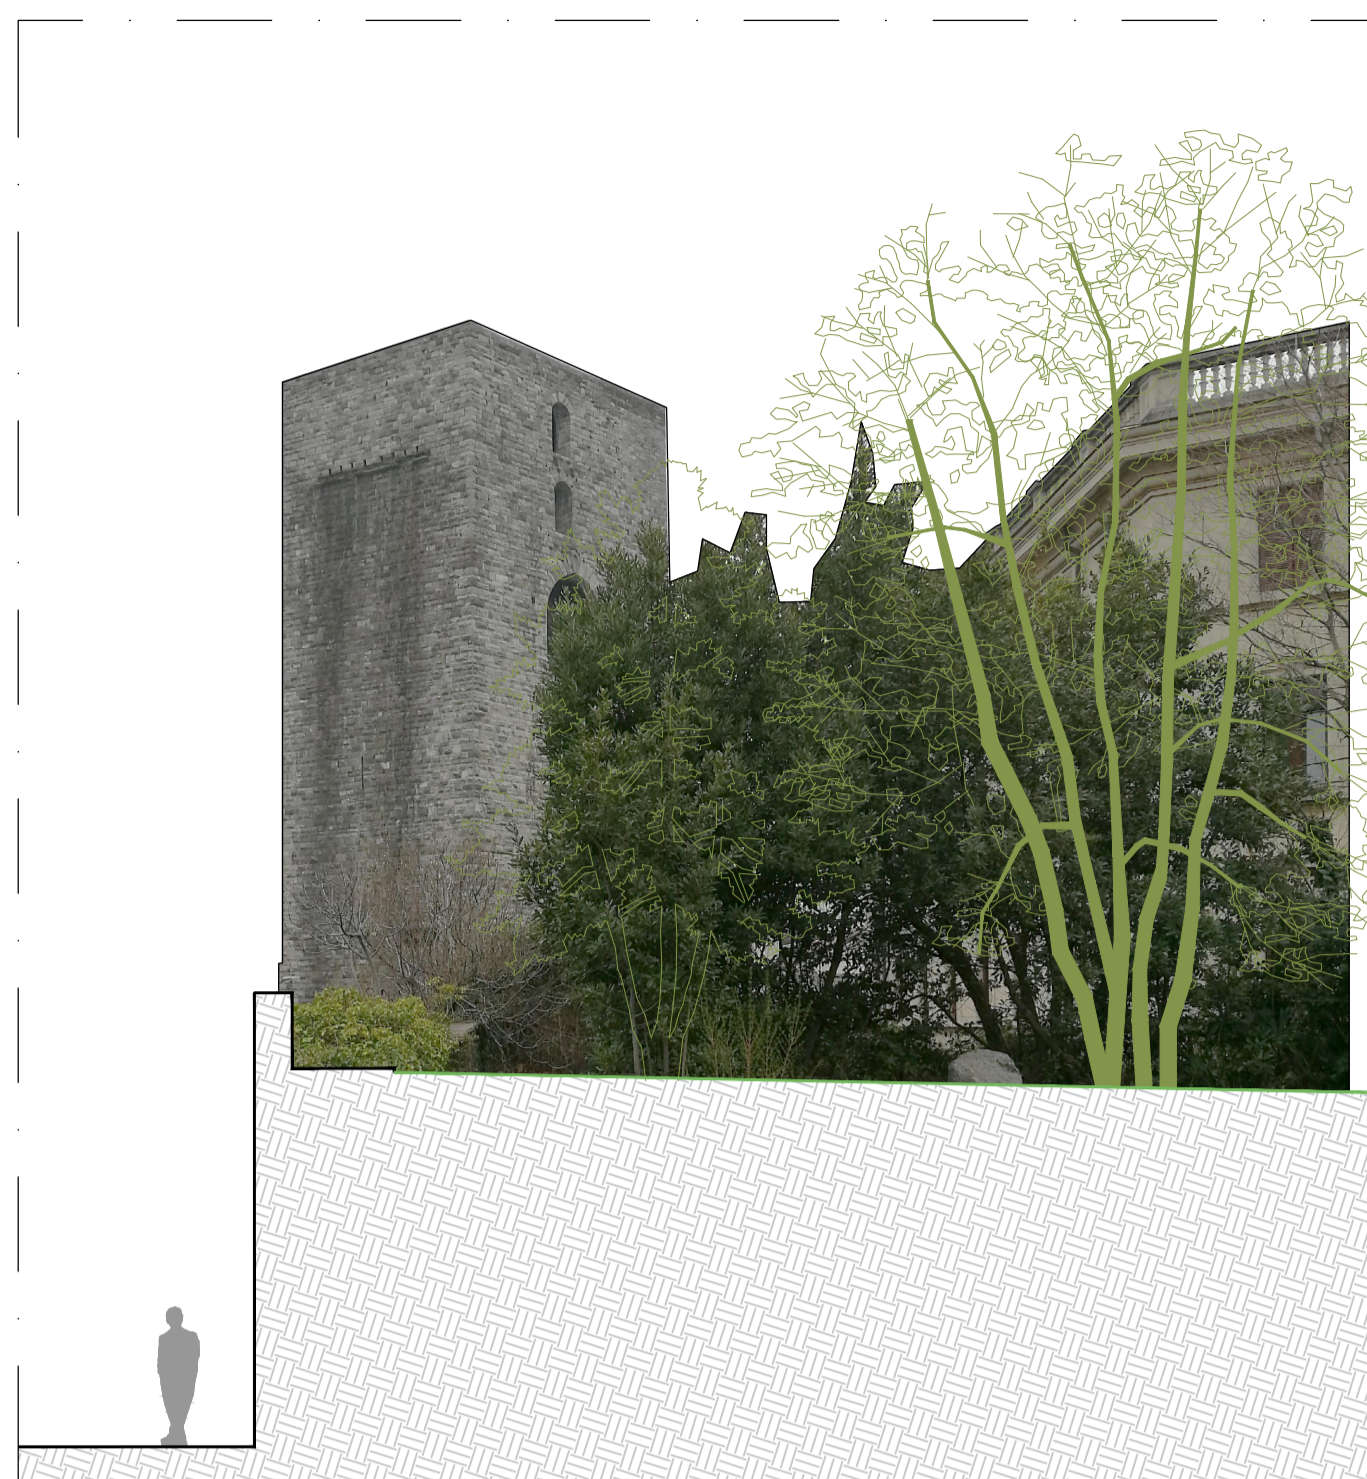

SEZIONE AA' - STATO DI FATTO

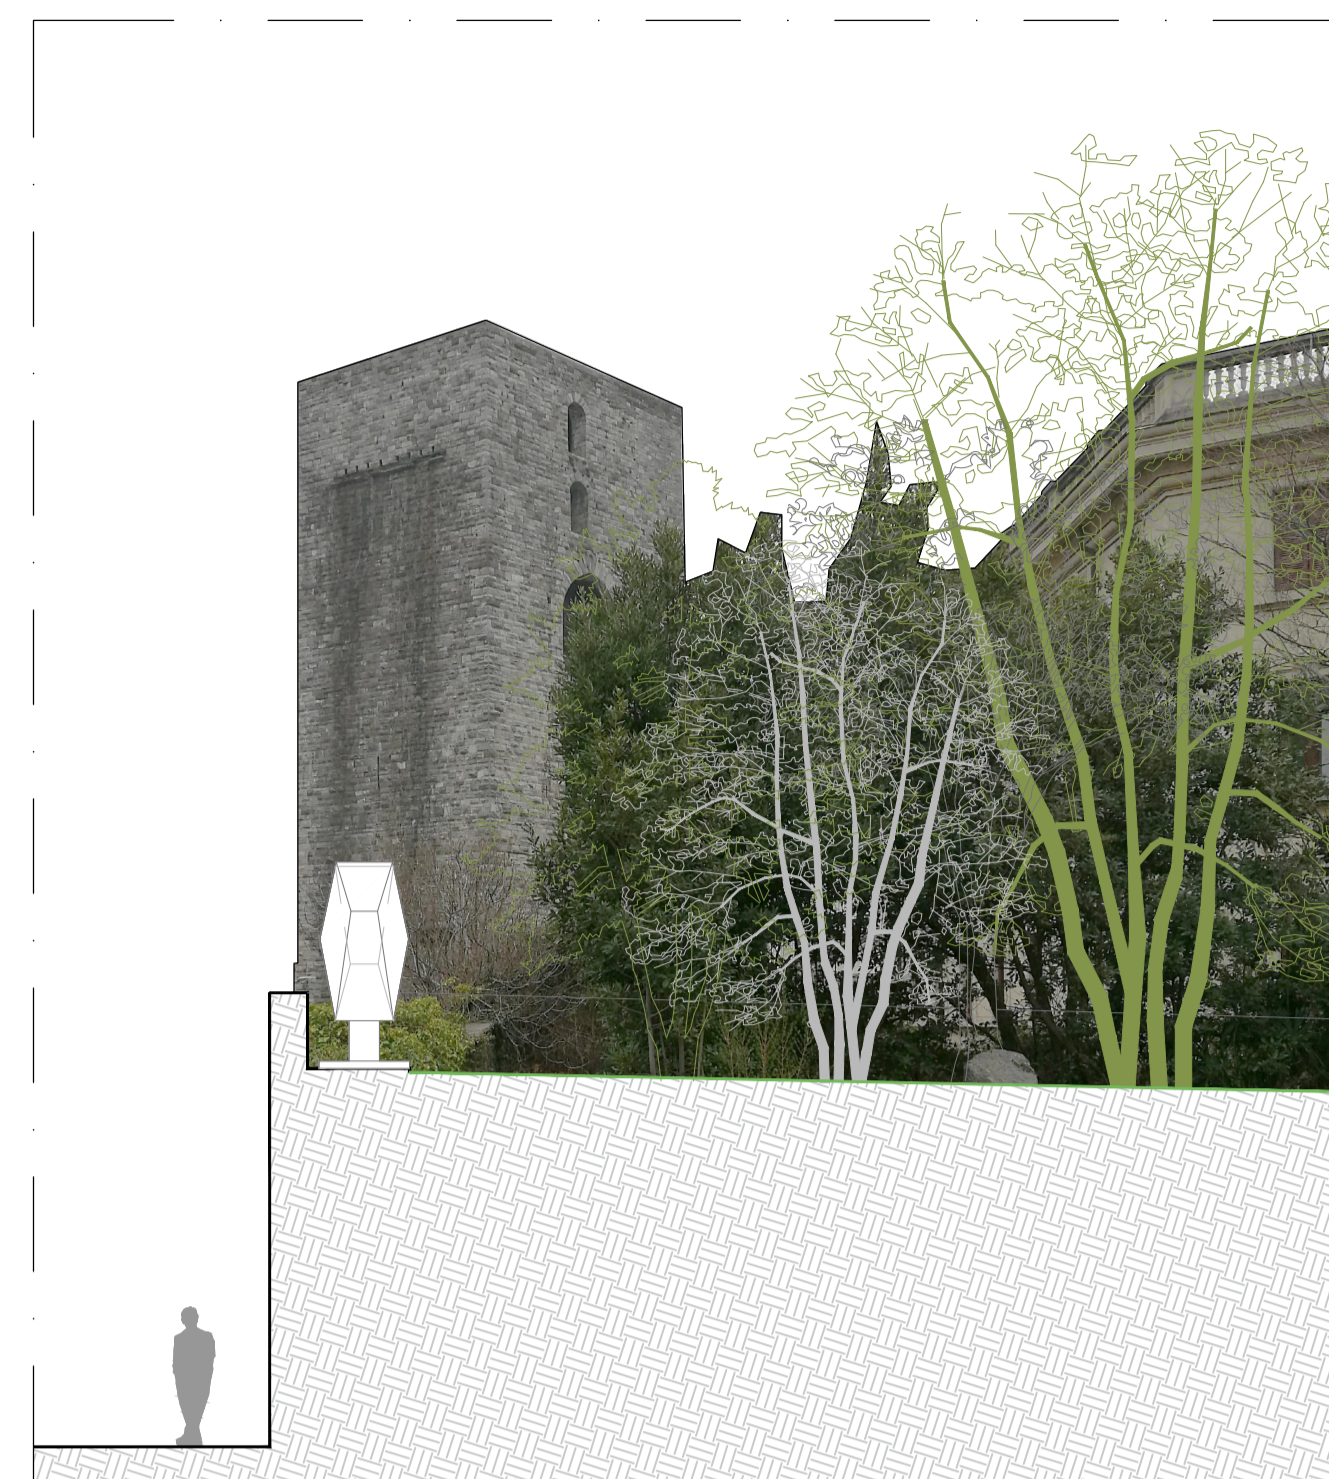

SEZIONE AA' - STATO DI PROGETTO

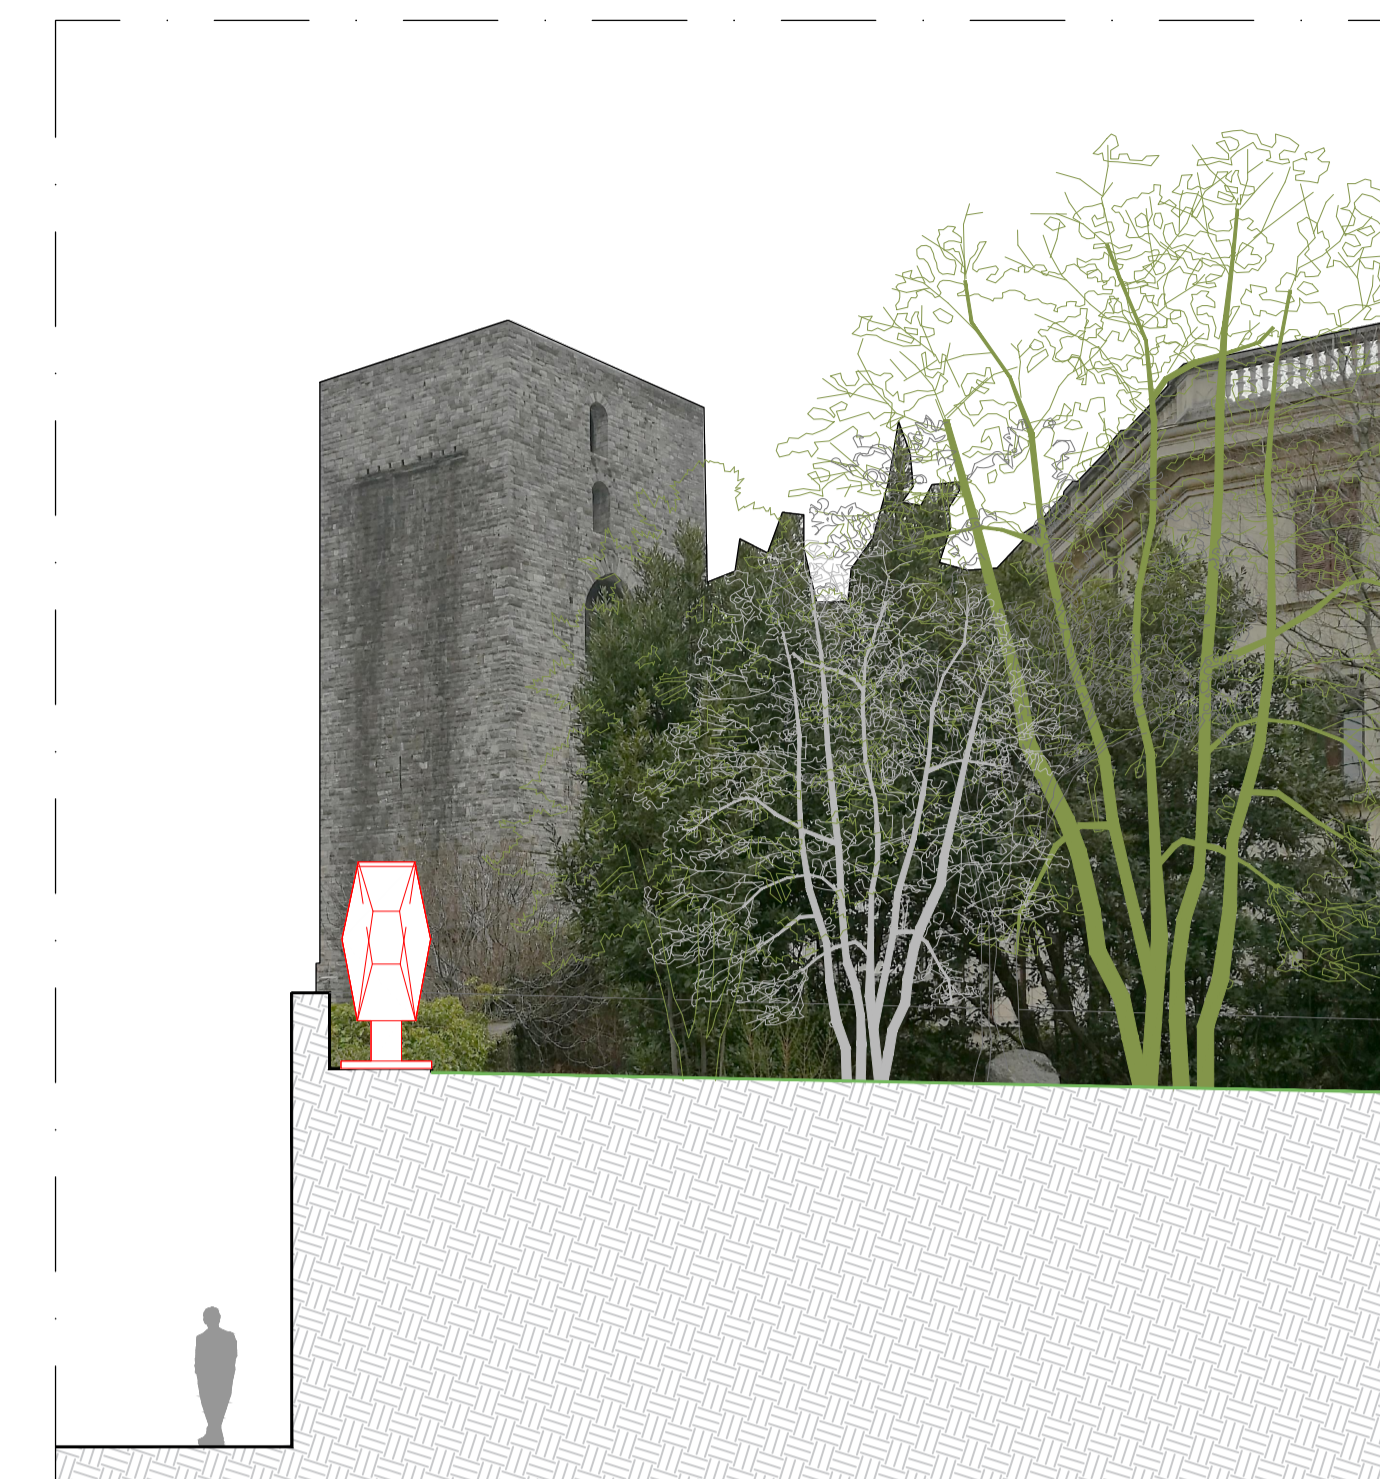


SEZIONE AA' - SOVRAPPOSIZIONI



PLANIMETRIA - STATO DI FATTO



PLANIMETRIA - STATO DI PROGETTO

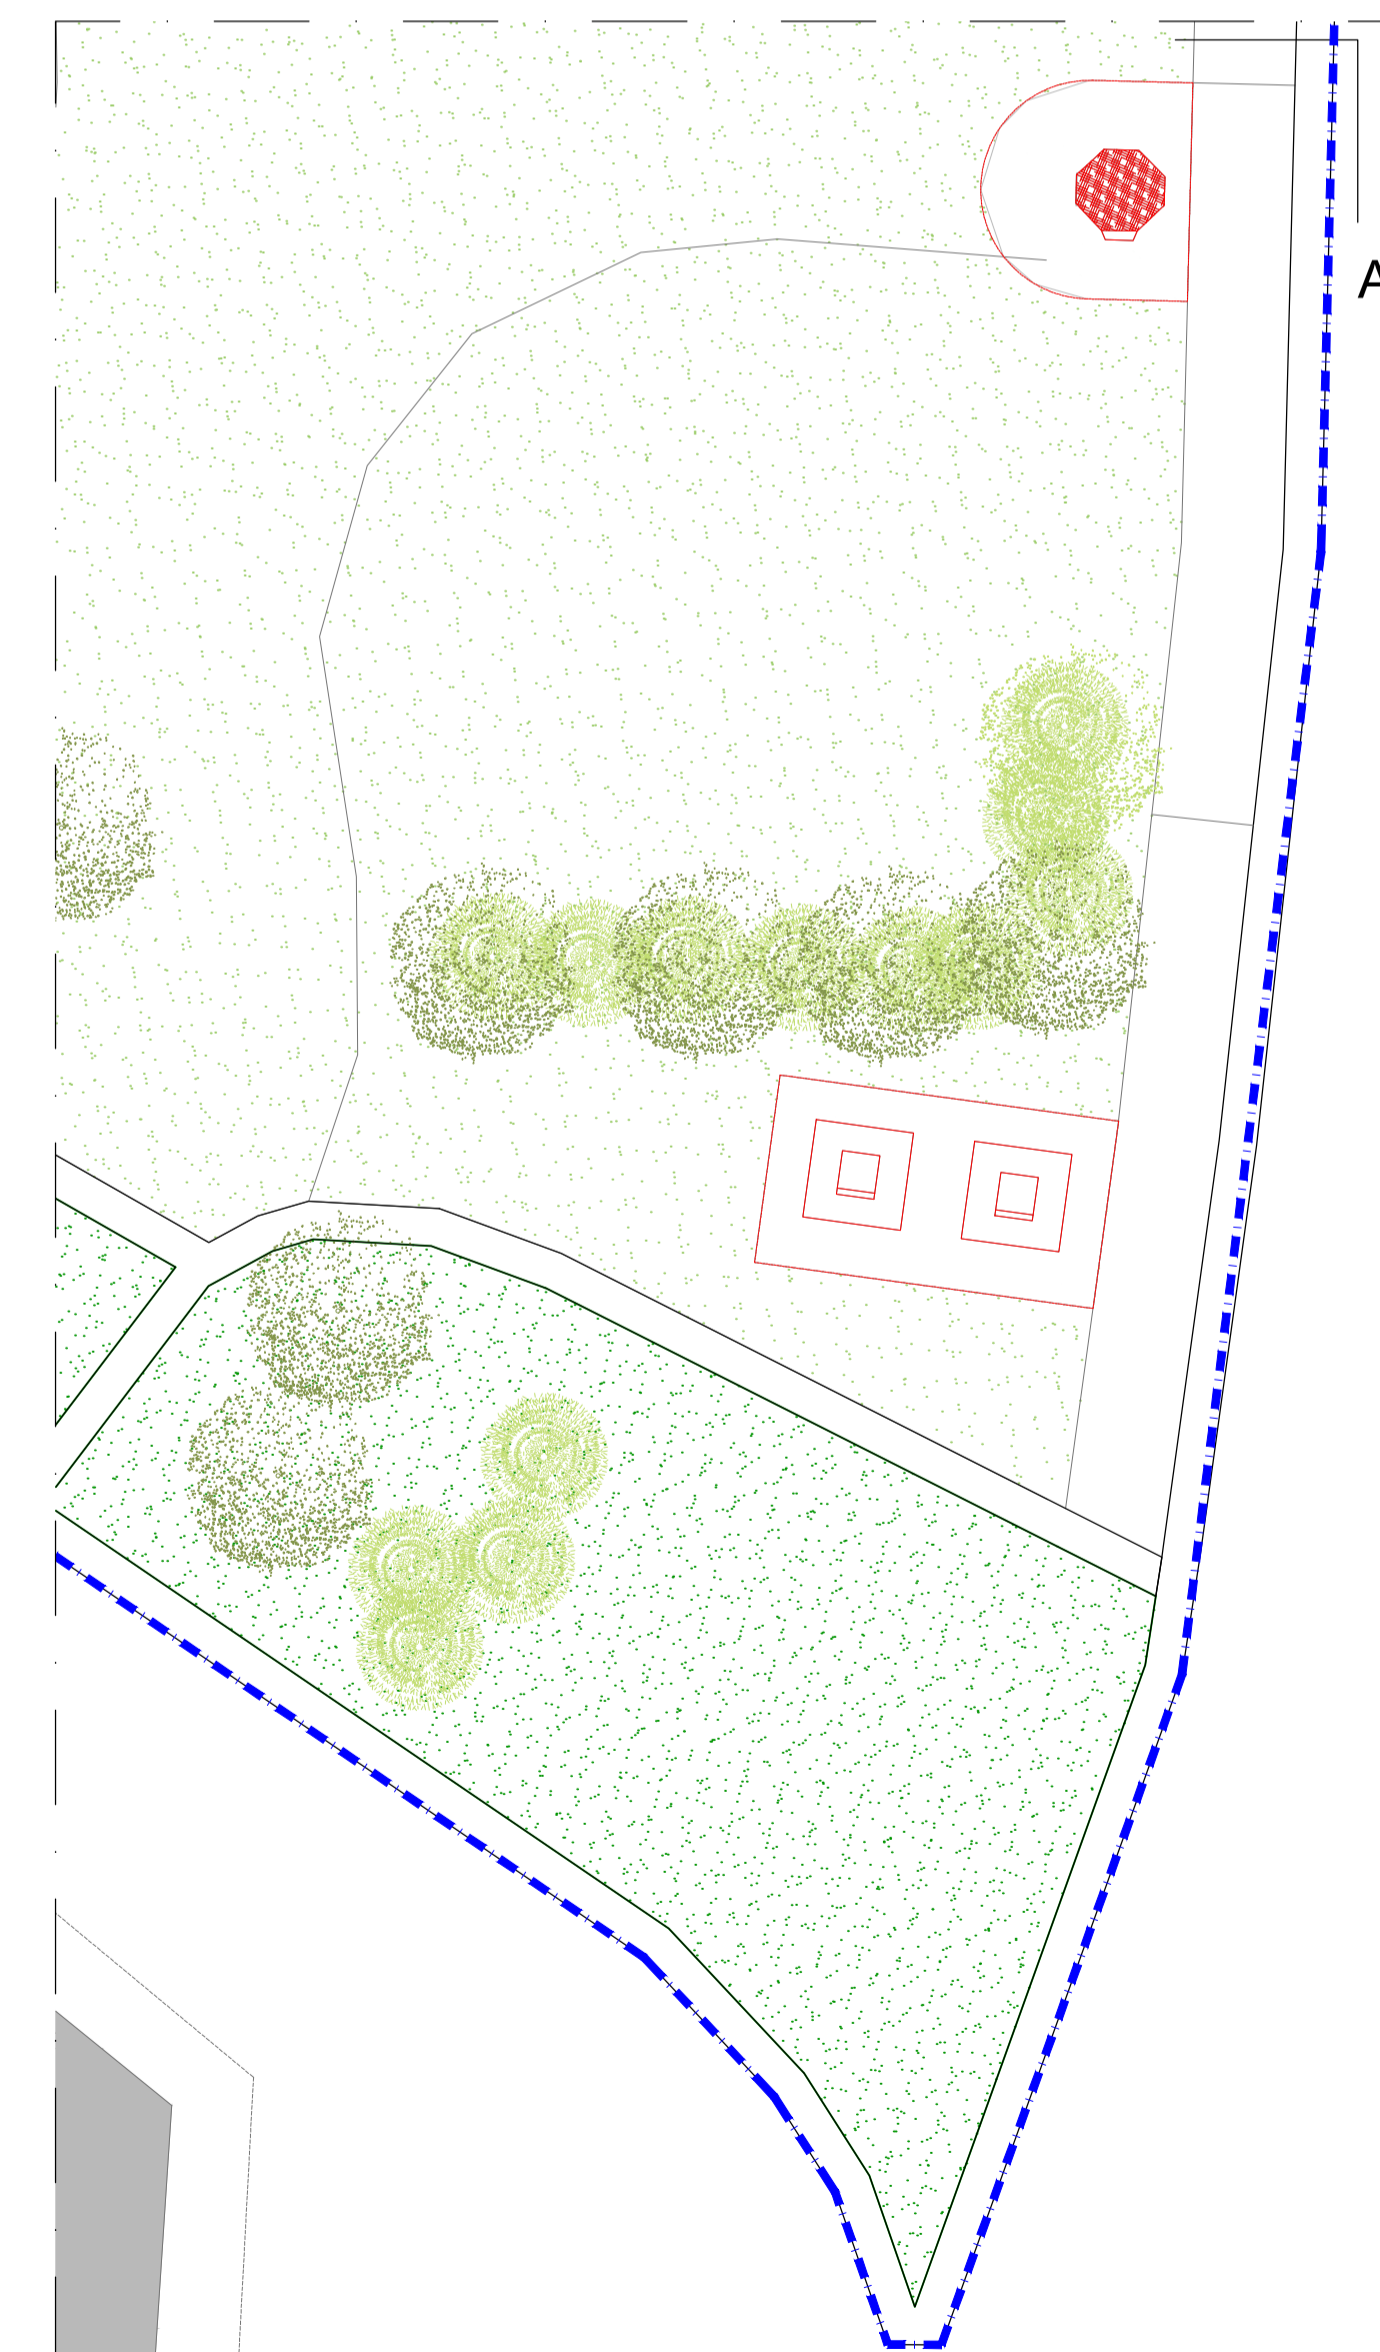

PLANIMETRIA - SOVRAPPOSIZIONI

STUDIO DI ARCHITETTURA CAVALLERI
 Via 5 Giornate 78/b CERNOBBIO (CO)
 Tel. 031 341456 e-mail: studiocavalleri@architetlocavalleri.it

IL PROPRIETARIO:

COMUNE DI COMO

I PROGETTISTI:

STUDIO DI ARCHITETTURA
 CAVALLERI
 ELISABETTA CAVALLERI

COMUNE DI COMO
 Como

TAVOLA N.

3A

OGGETTO:

PROGETTO Pianta, SEZIONE, PROSPETTI
 AMBITO PARCO 'EX-COMBATTENTI'
 Alveare Urbano


SCALA:

1:50
 1:10




DATA:

NOVEMBRE 2023


lo studio si riserva a termini di legge la proprietà di questo disegno con la proibizione di riprodurlo o trasferirlo a terzi senza autorizzazione scritta

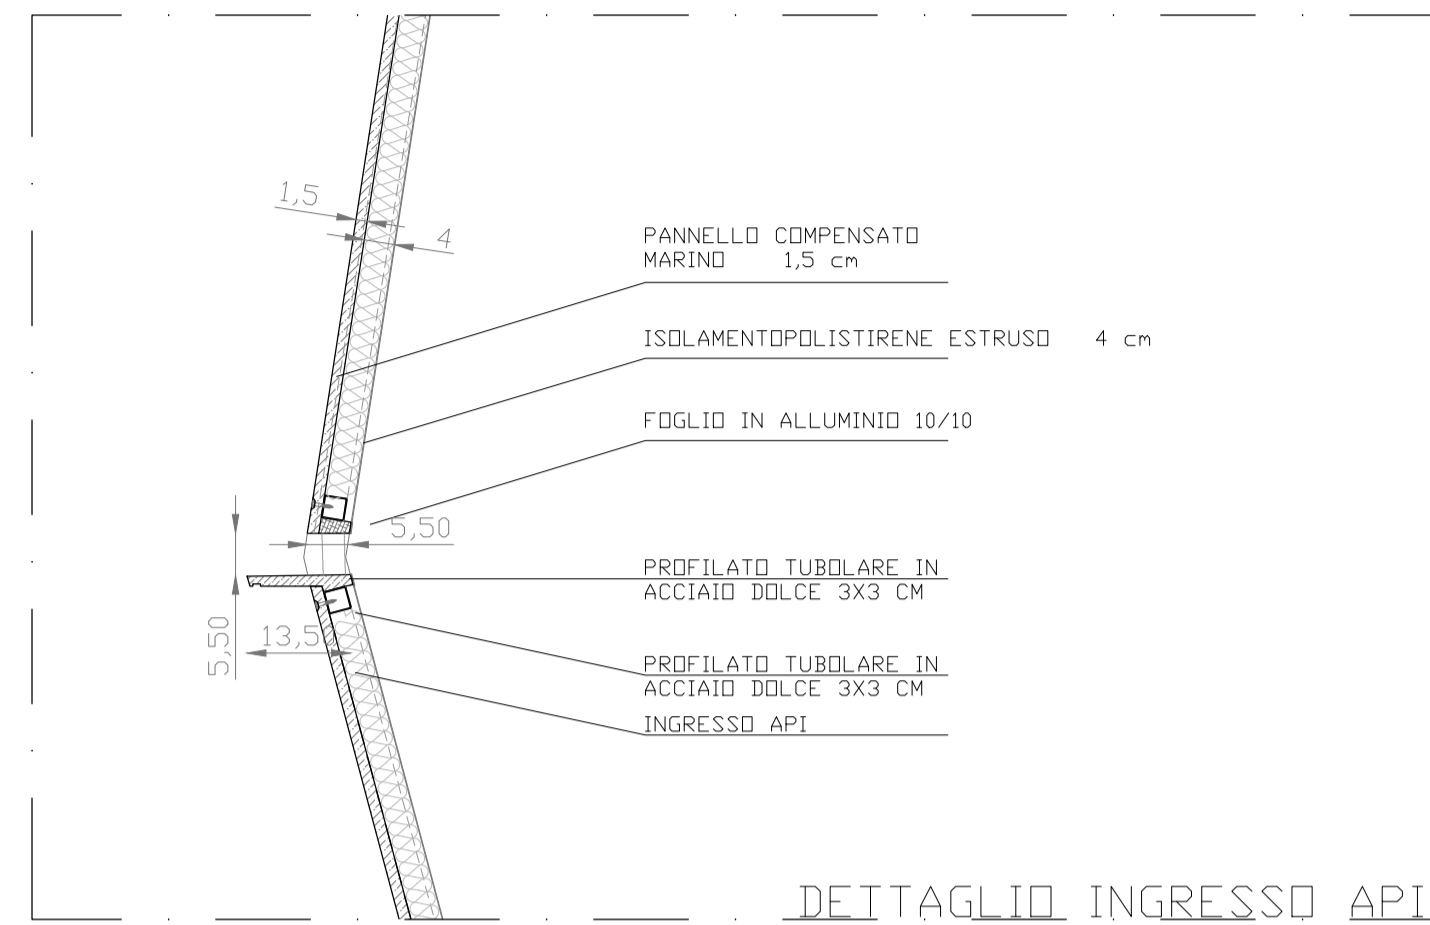


DETTAGLIO INGRESSO API

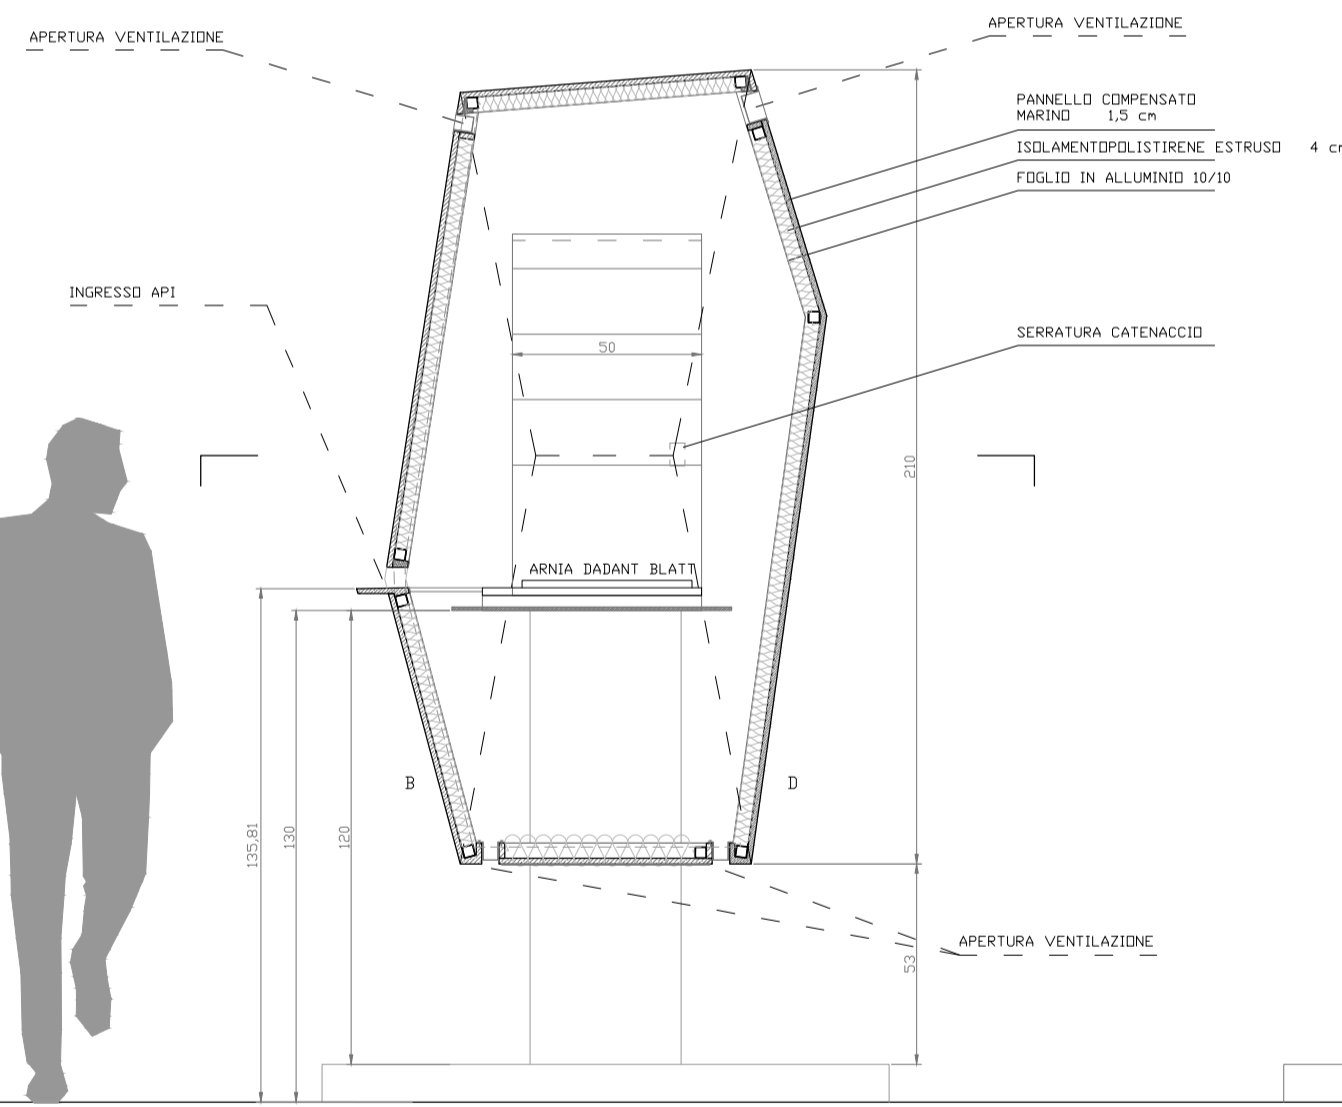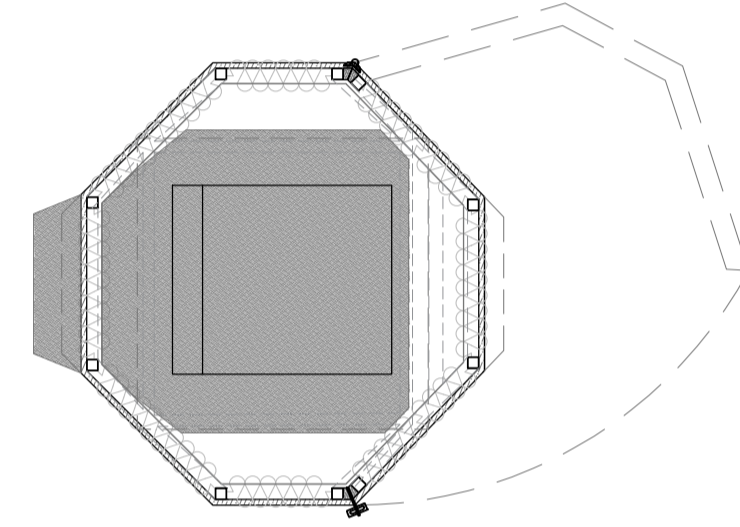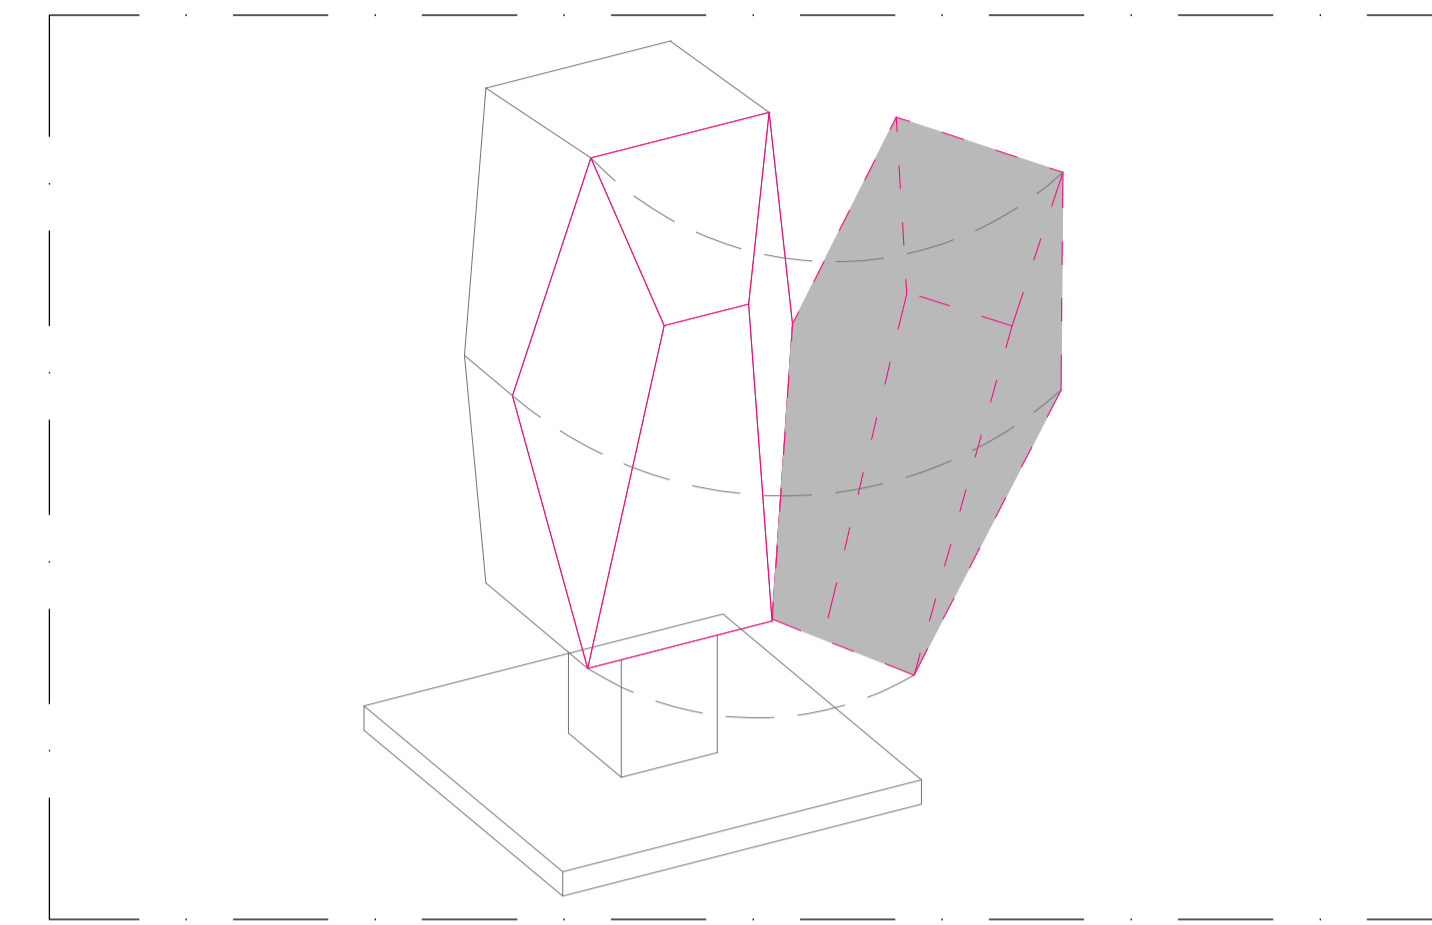


sezione A

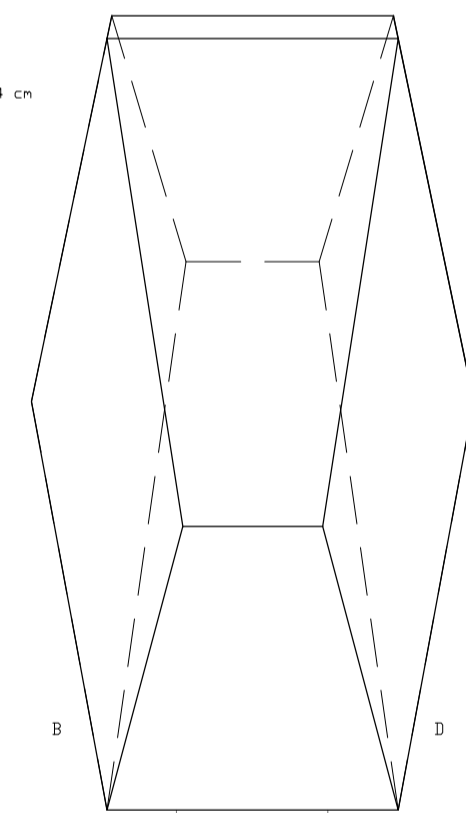


PROSPETTO A

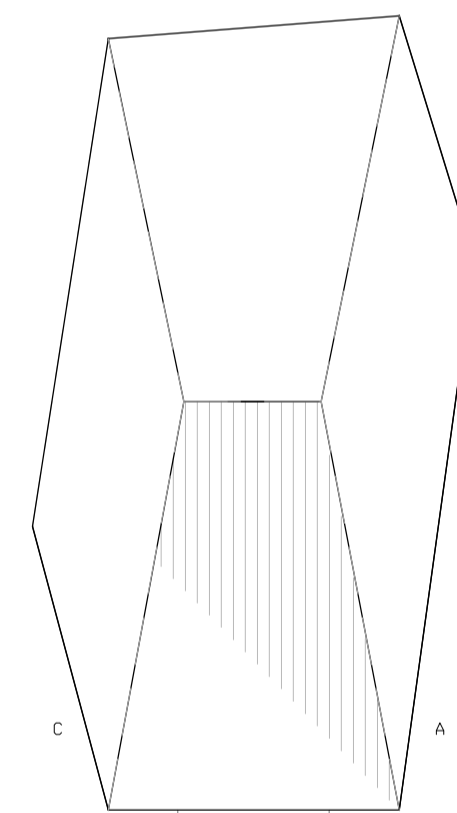

PROSPETTO B

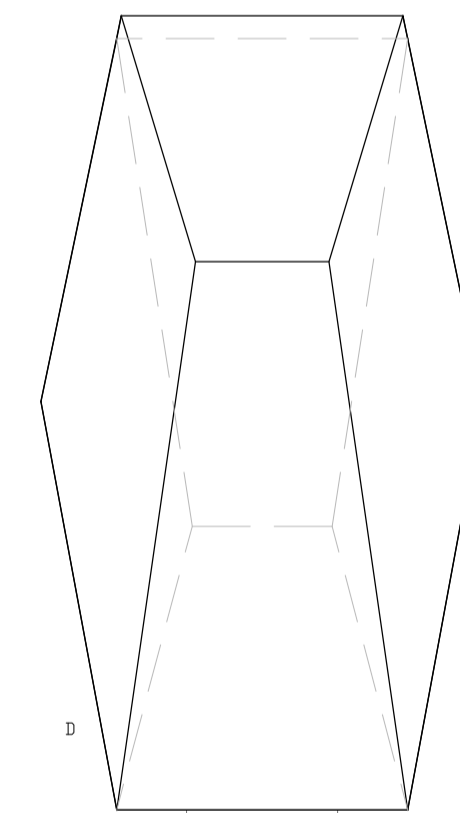

PROSPETTO C

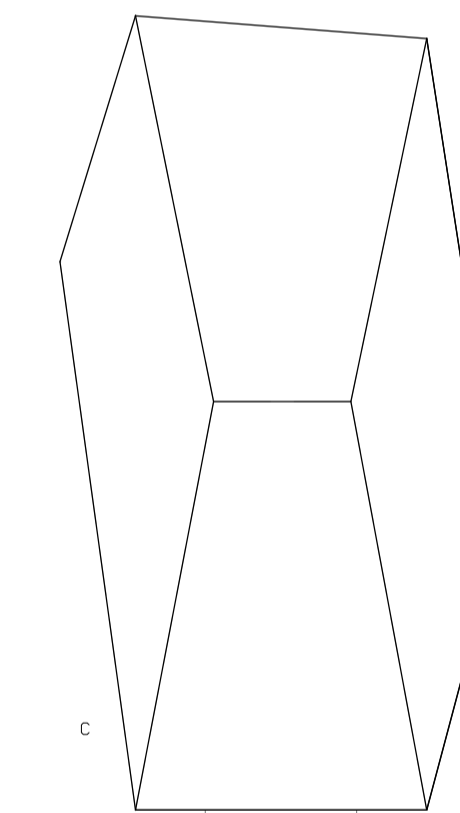

PROSPETTO D