

**COMO
GIARDINO URBANO
STRUTTURE VERDI**

aree stazione San Giovanni, viale Geno, piazza Vittoria e parco "Ex

Combattenti"

CIG 8839641E81

3.B

ELABORATI GRAFICI

VIALE GENO

Novembre 2023

STUDIO DI ARCHITETTURA CAVALLERI
Via 5 Giornate 78/b CERNOBBIO (CO)
Tel. 031 341456 e-mail: studiocavalleri@architettocavalleri.it

IL PROPRIETARIO:

COMUNE DI COMO

I PROGETTISTI:

STUDIO DI ARCHITETTURA
CAVALLERI

ELISABETTA CAVALLERI
22012 Cernobbio (Co), via Cinque Giornate 78/b

COMUNE DI COMO

Como

TAVOLA N.

1B

OGGETTO:

INQUADRAMENTO
AMBITO VIALE GENO
Giardino ed alberature - Monumento ASCESA 2020

SCALA:

1:500

DATA:


NOVEMBRE 2023

lo studio si riserva a termini di legge la proprietà di questo disegno con la proibizione di riprodurlo o trasferirlo a terzi senza autorizzazione scritta


LEGENDA



AMBITO D'INTERVENTO

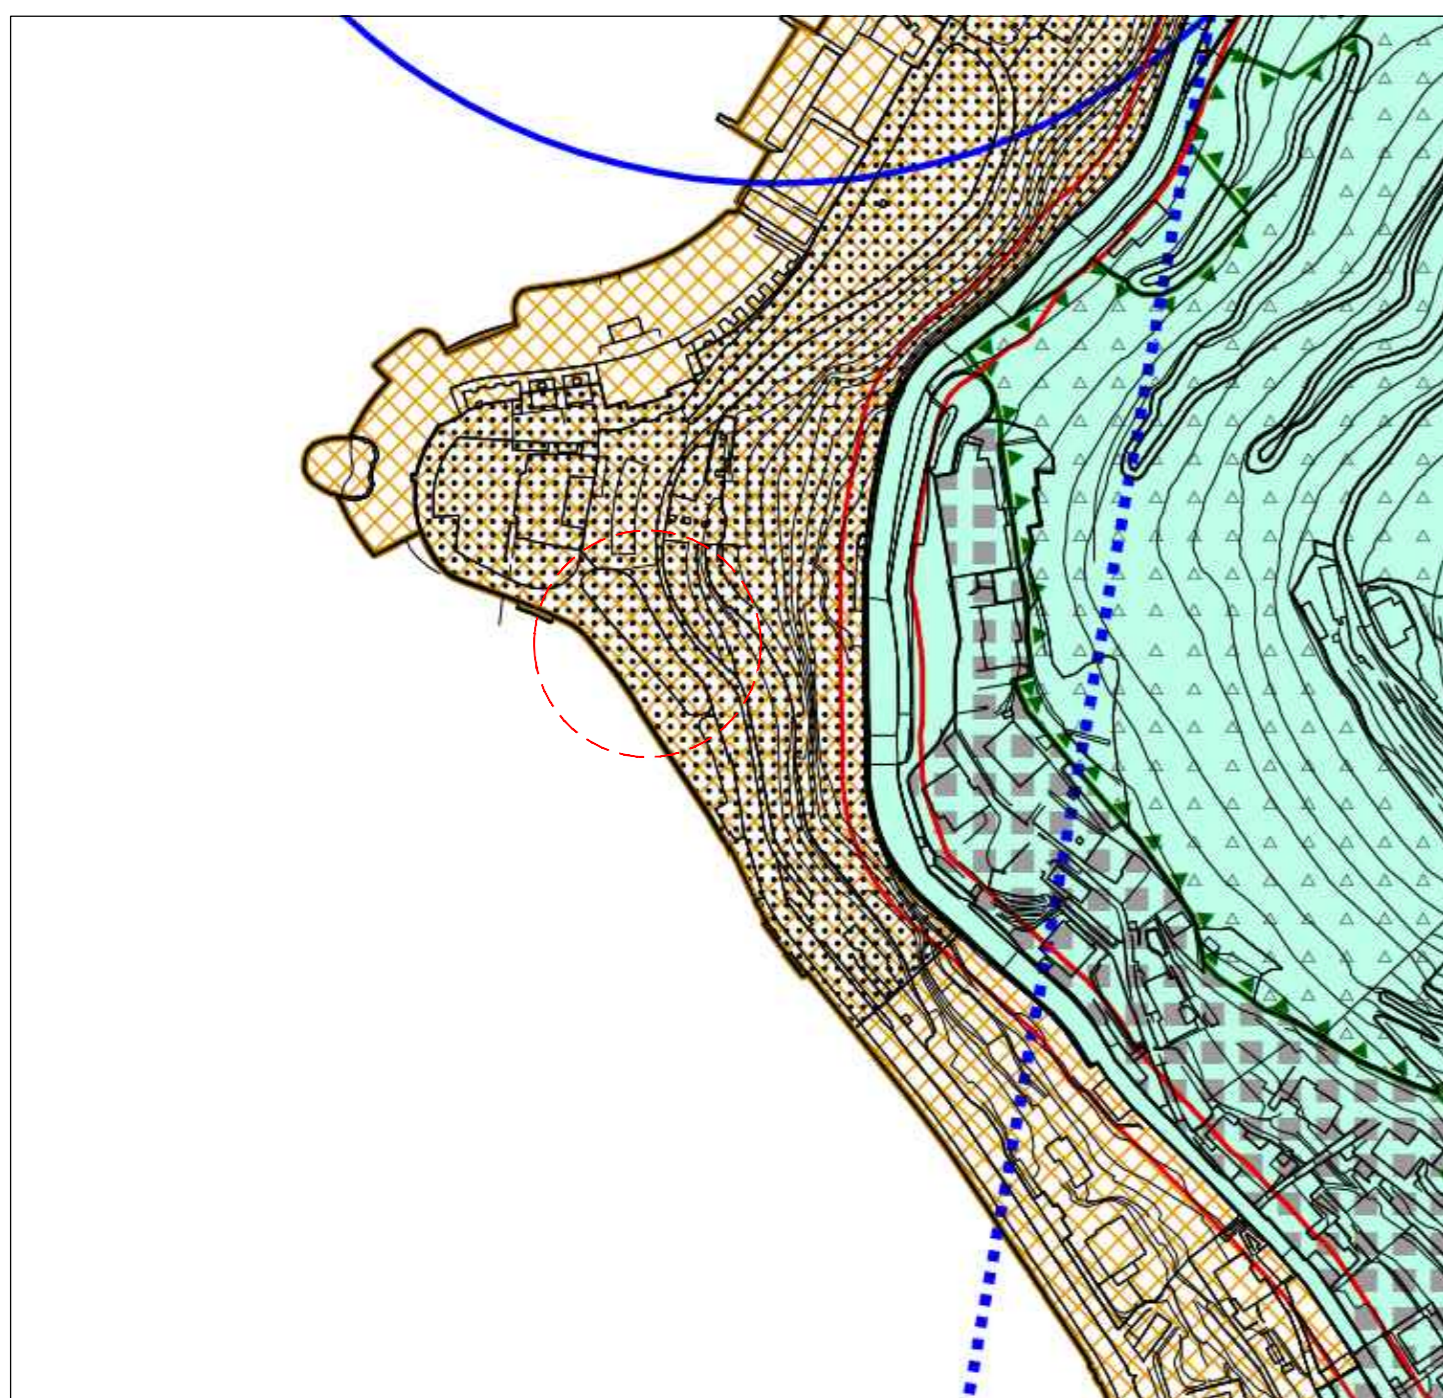

CT1 Città murata e borghi storici (art. 39)

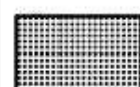

Beni storico-artistico-monumentali e/o archeologici oggetto di tutela (art. 44)



IL PROPRIETARIO:

COMUNE DI COMO

I PROGETTISTI:

STUDIO DI ARCHITETTURA
CAVALLERI
ELISABETTA CAVALLERI
22012 Cernobbio (CO), via Cinque Giornate 78/b

COMUNE DI COMO
Como

TAVOLA N.
2B

OGGETTO:
STATO DI FATTO - STATO DI PROGETTO - SOVRAPPOSIZIONI
AMBITO VIALE GENO
Giardino ed alberature - Monumento ASCESA 2020

SCALA:
1:100


DATA:
NOVEMBRE 2023

Io studio si riserva a termini di legge la proprietà di questo disegno con la proibizione di riprodurlo o trasferirlo a terzi senza autorizzazione scritta

LEGENDA




-  PRATO - ESISTENTE
-  AIUOLA - IN PROGETTO
-  ELEAGNUS EBBINGEI H. 220 CM
-  SPIREA BIANCA H. 100 CM
-  CARYOPTERIS CLANDONENSIS H. 60 CM
-  NUOVE OPERE
-  DEMOLIZIONI
-  TUBO IRRIGAZIONE - IN PROGETTO
-  POZZETTO D'ISPEZIONE - IN PROGETTO

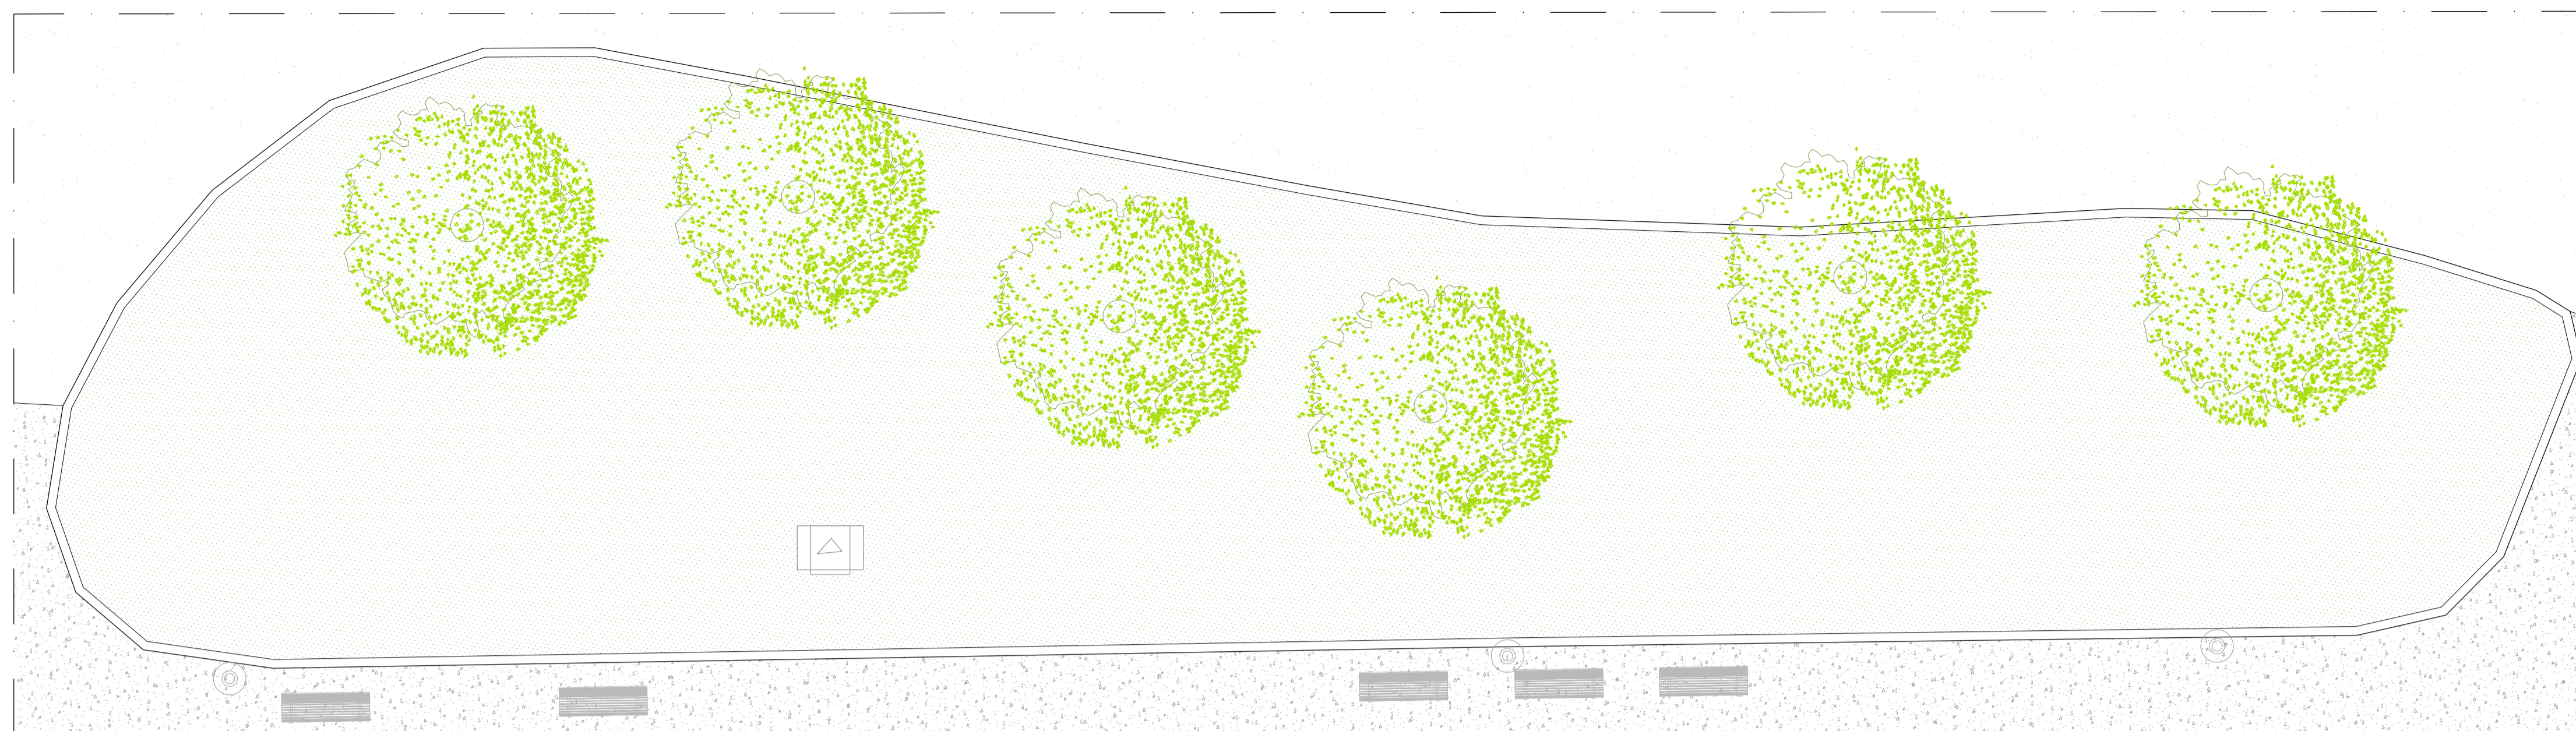

PLANIMETRIA - STATO DI FATTO



PLANIMETRIA - STATO DI PROGETTO

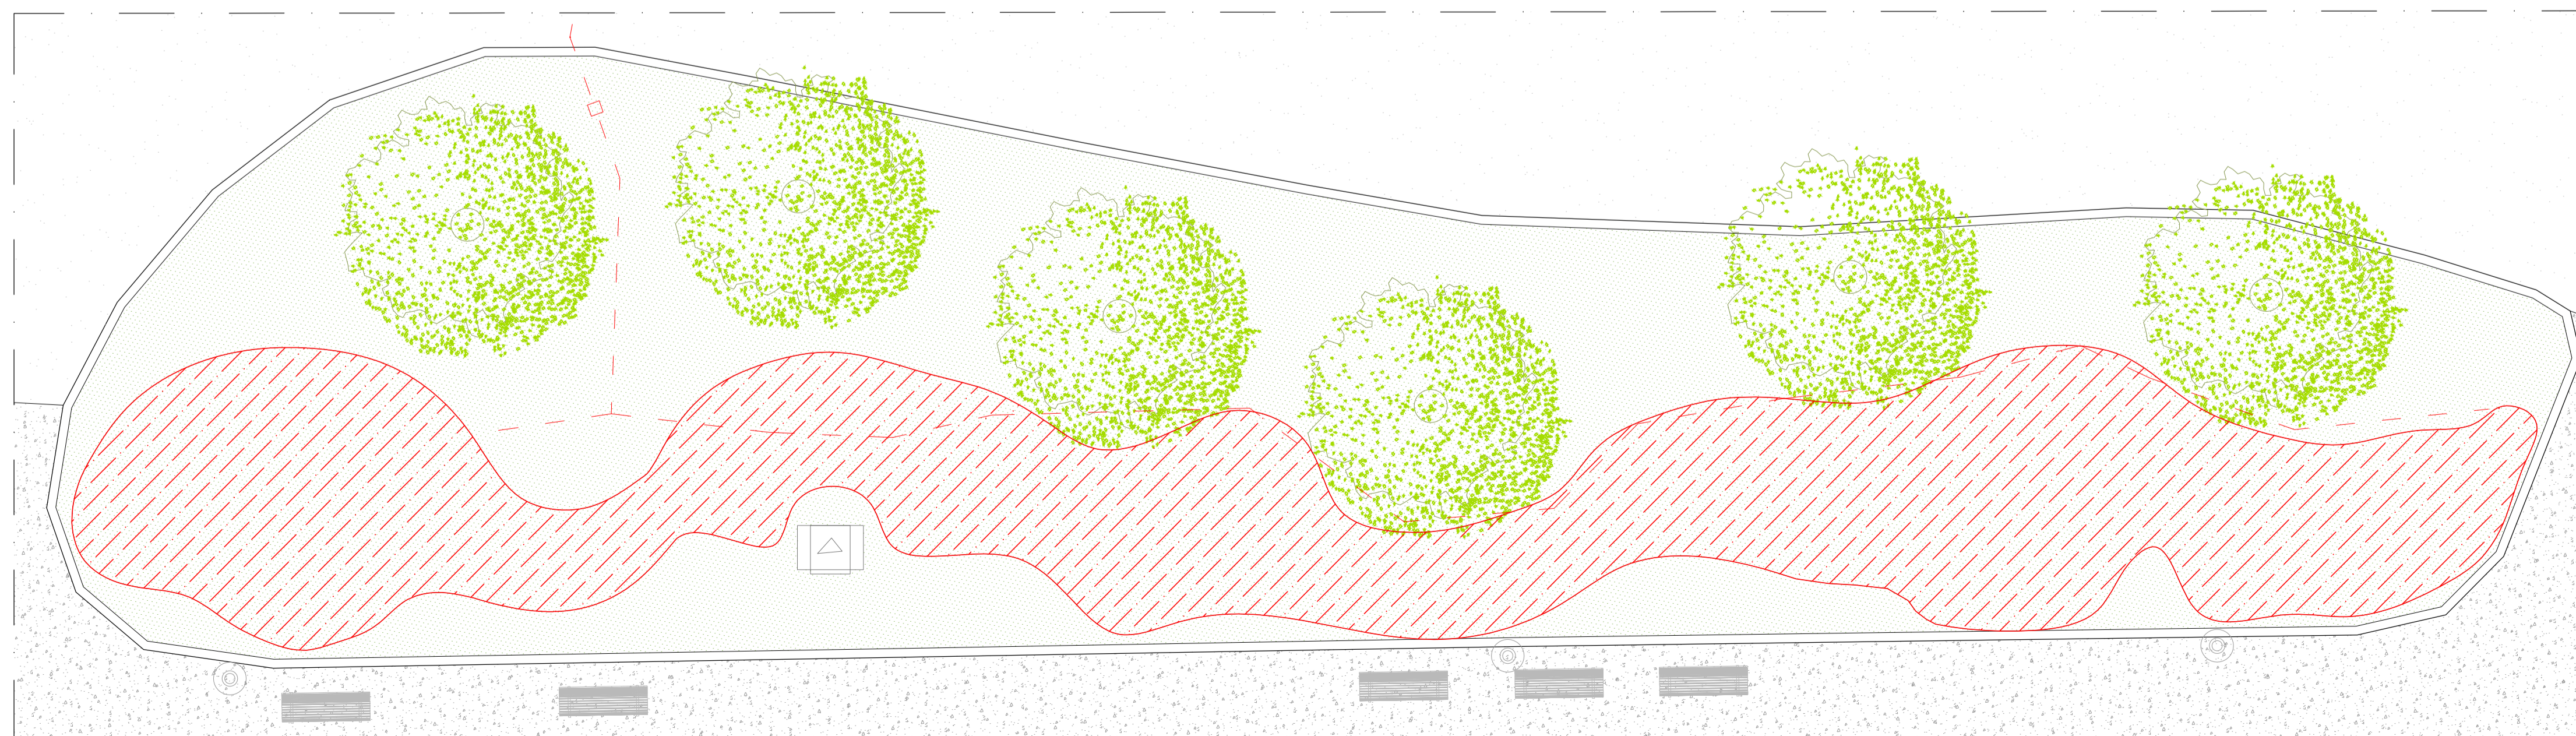

PLANIMETRIA - SOVRAPPOSIZIONI

