



Numero reperibile dalla Sezione Topografica dell'U.R.C.  
C/1704 - Intervento di ripristino e manutenzione sistema

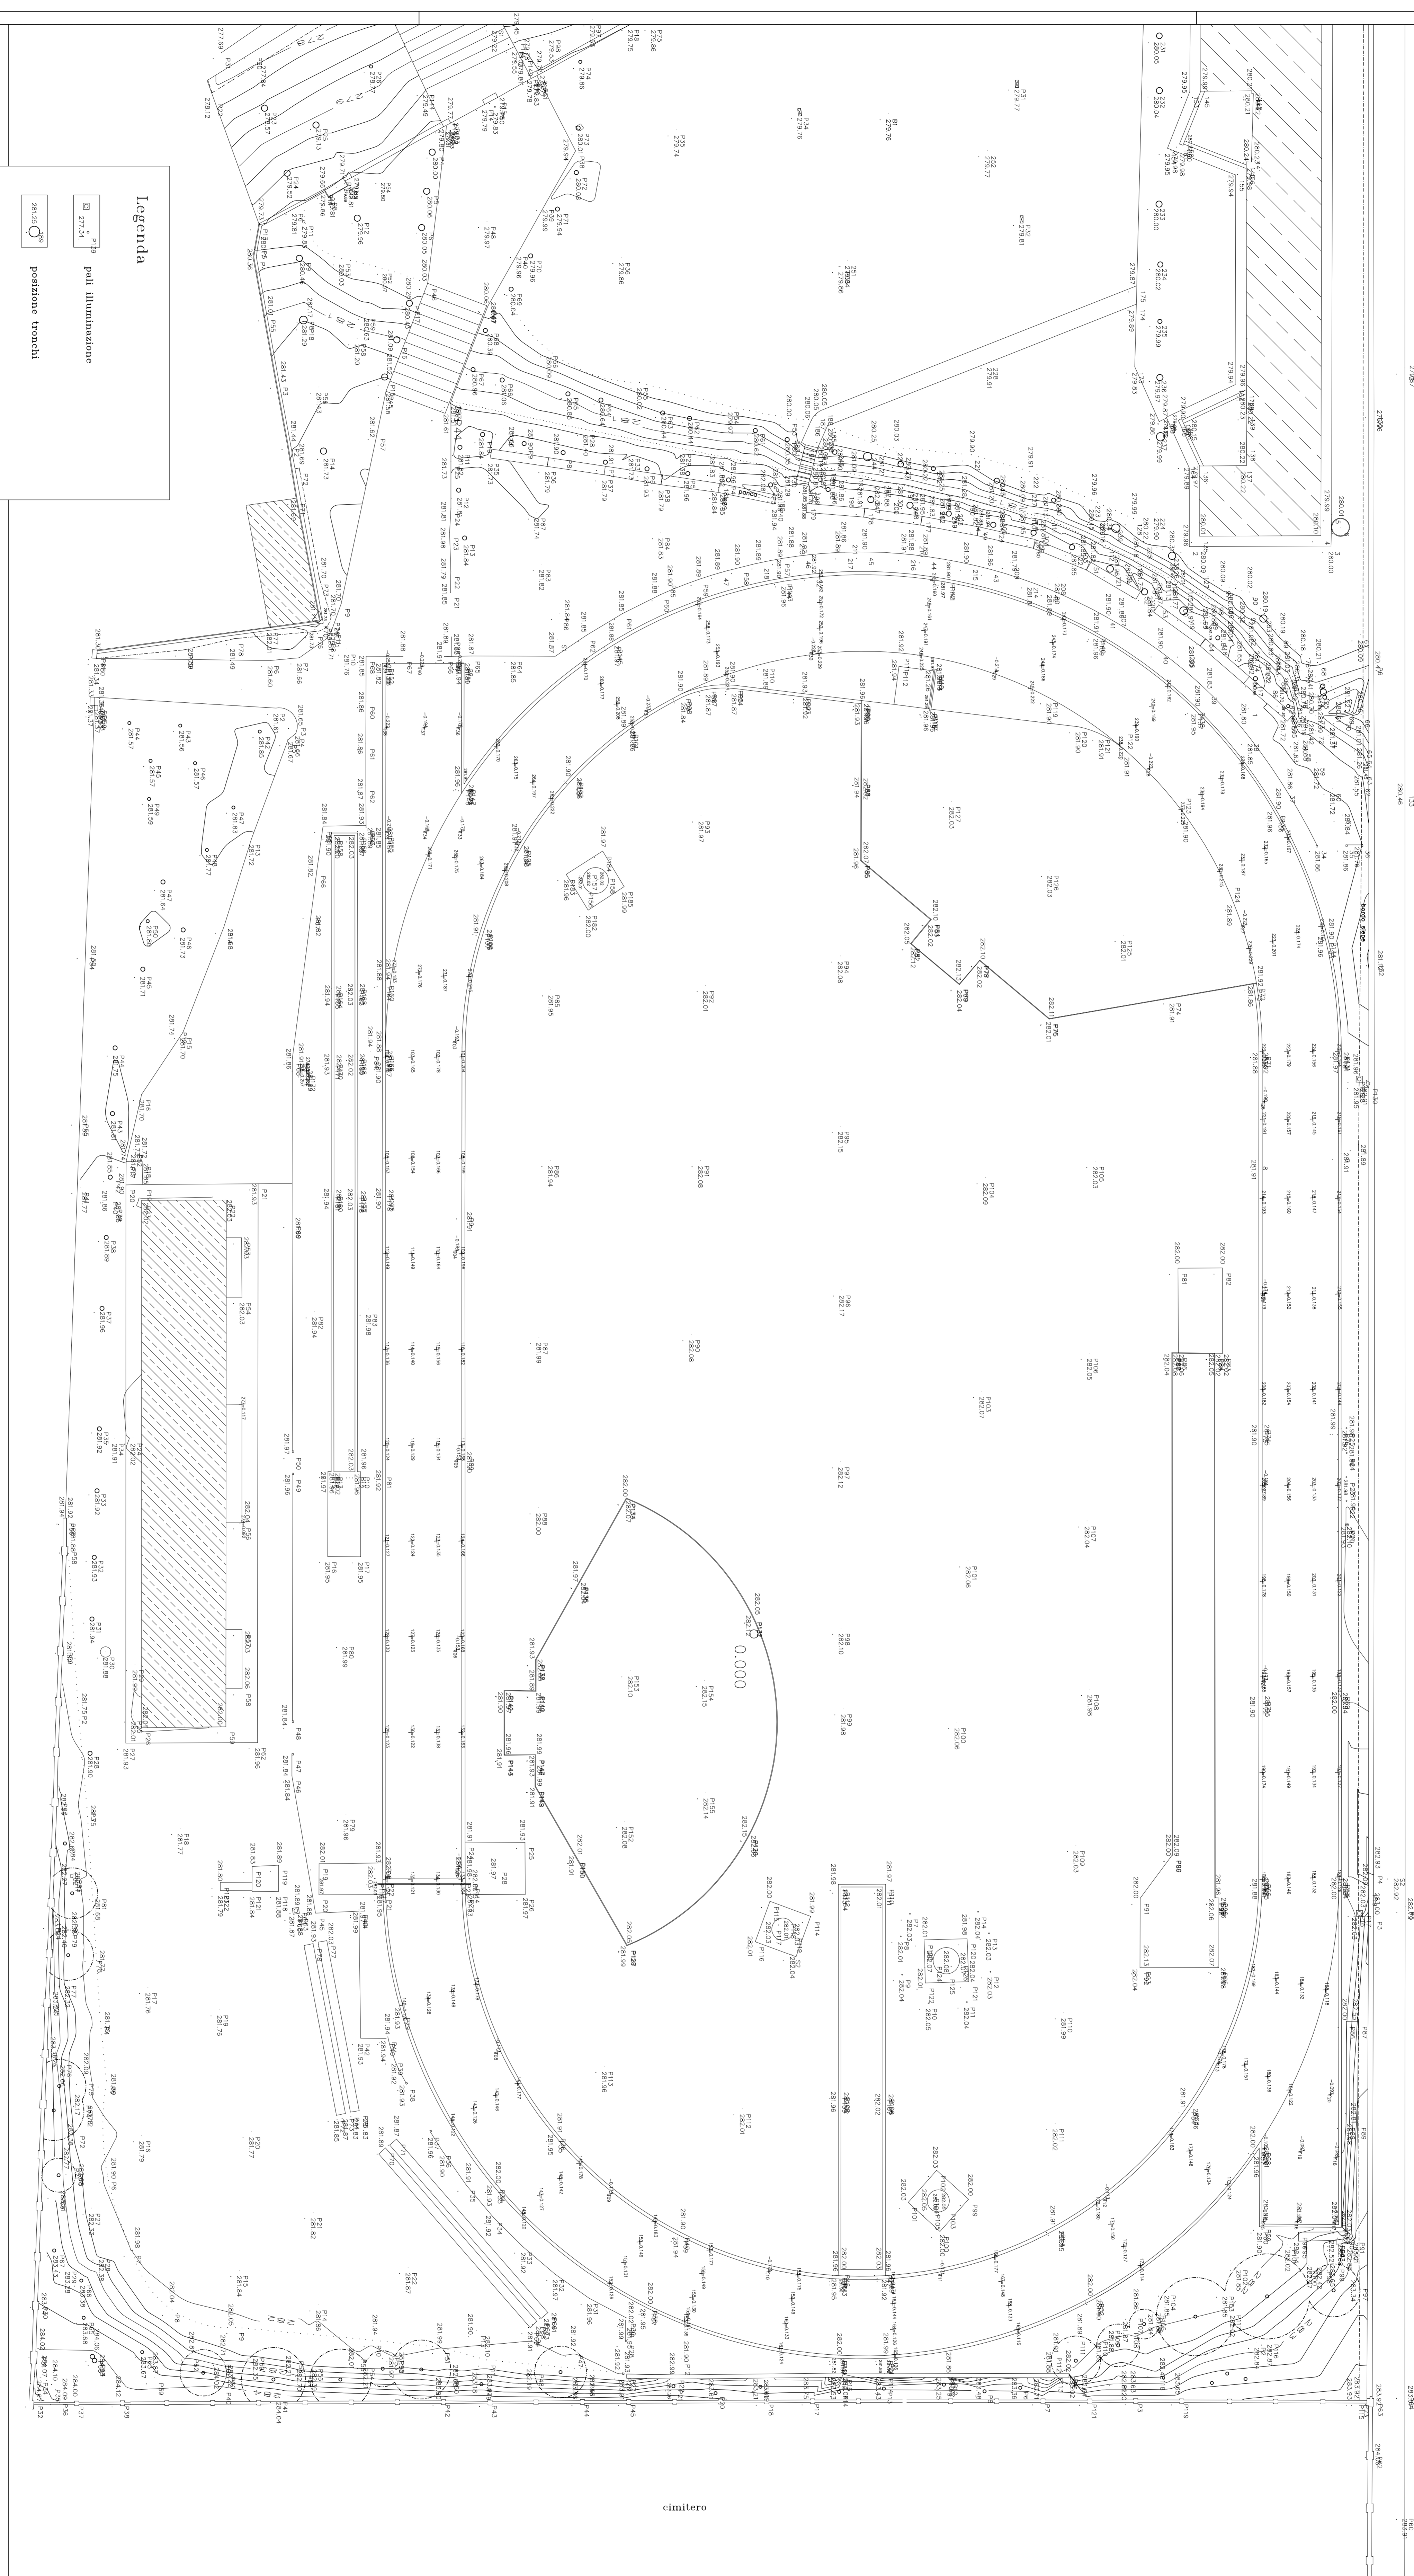

**Legenda**

- pali illuminazione
- posizione trincee
- ciglio - piede scarpata
- bordo siepe
- ampiezza sfilare a quota terreno
- macerata pezzi vari ritratti
- equidistanza ispezionca 25

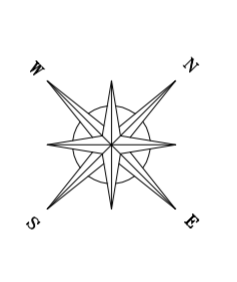

|  |   |
|--|---|
|  |   |
| <b>COMUNE DI COMO</b>  |   |
| Settore Opere Pubbliche e Manutenzione Edilizia Comunitaria                        |   |
| Riqualificazione Complesso Sportivo per Atletica leggera denominato Campo C.O.N.I. |   |
| PROGETTO ESECUTIVO   |   |
| OGGETTO TAVOLA:  | SCALA: 1:250                            |
| Planimetria di Rilievo Atletico  | DATA: NOV 2016                          |
| I PROGETTISTI:<br>Arch. Elena Lazzaroni<br>Geom. Nicola Candelini                  | I COLLABORATORI:<br>Arch. Vanni Zoratti |
| TAVOLA:  | 1                                       |