




PLANIMETRIA GENERALE scala 1 : 500

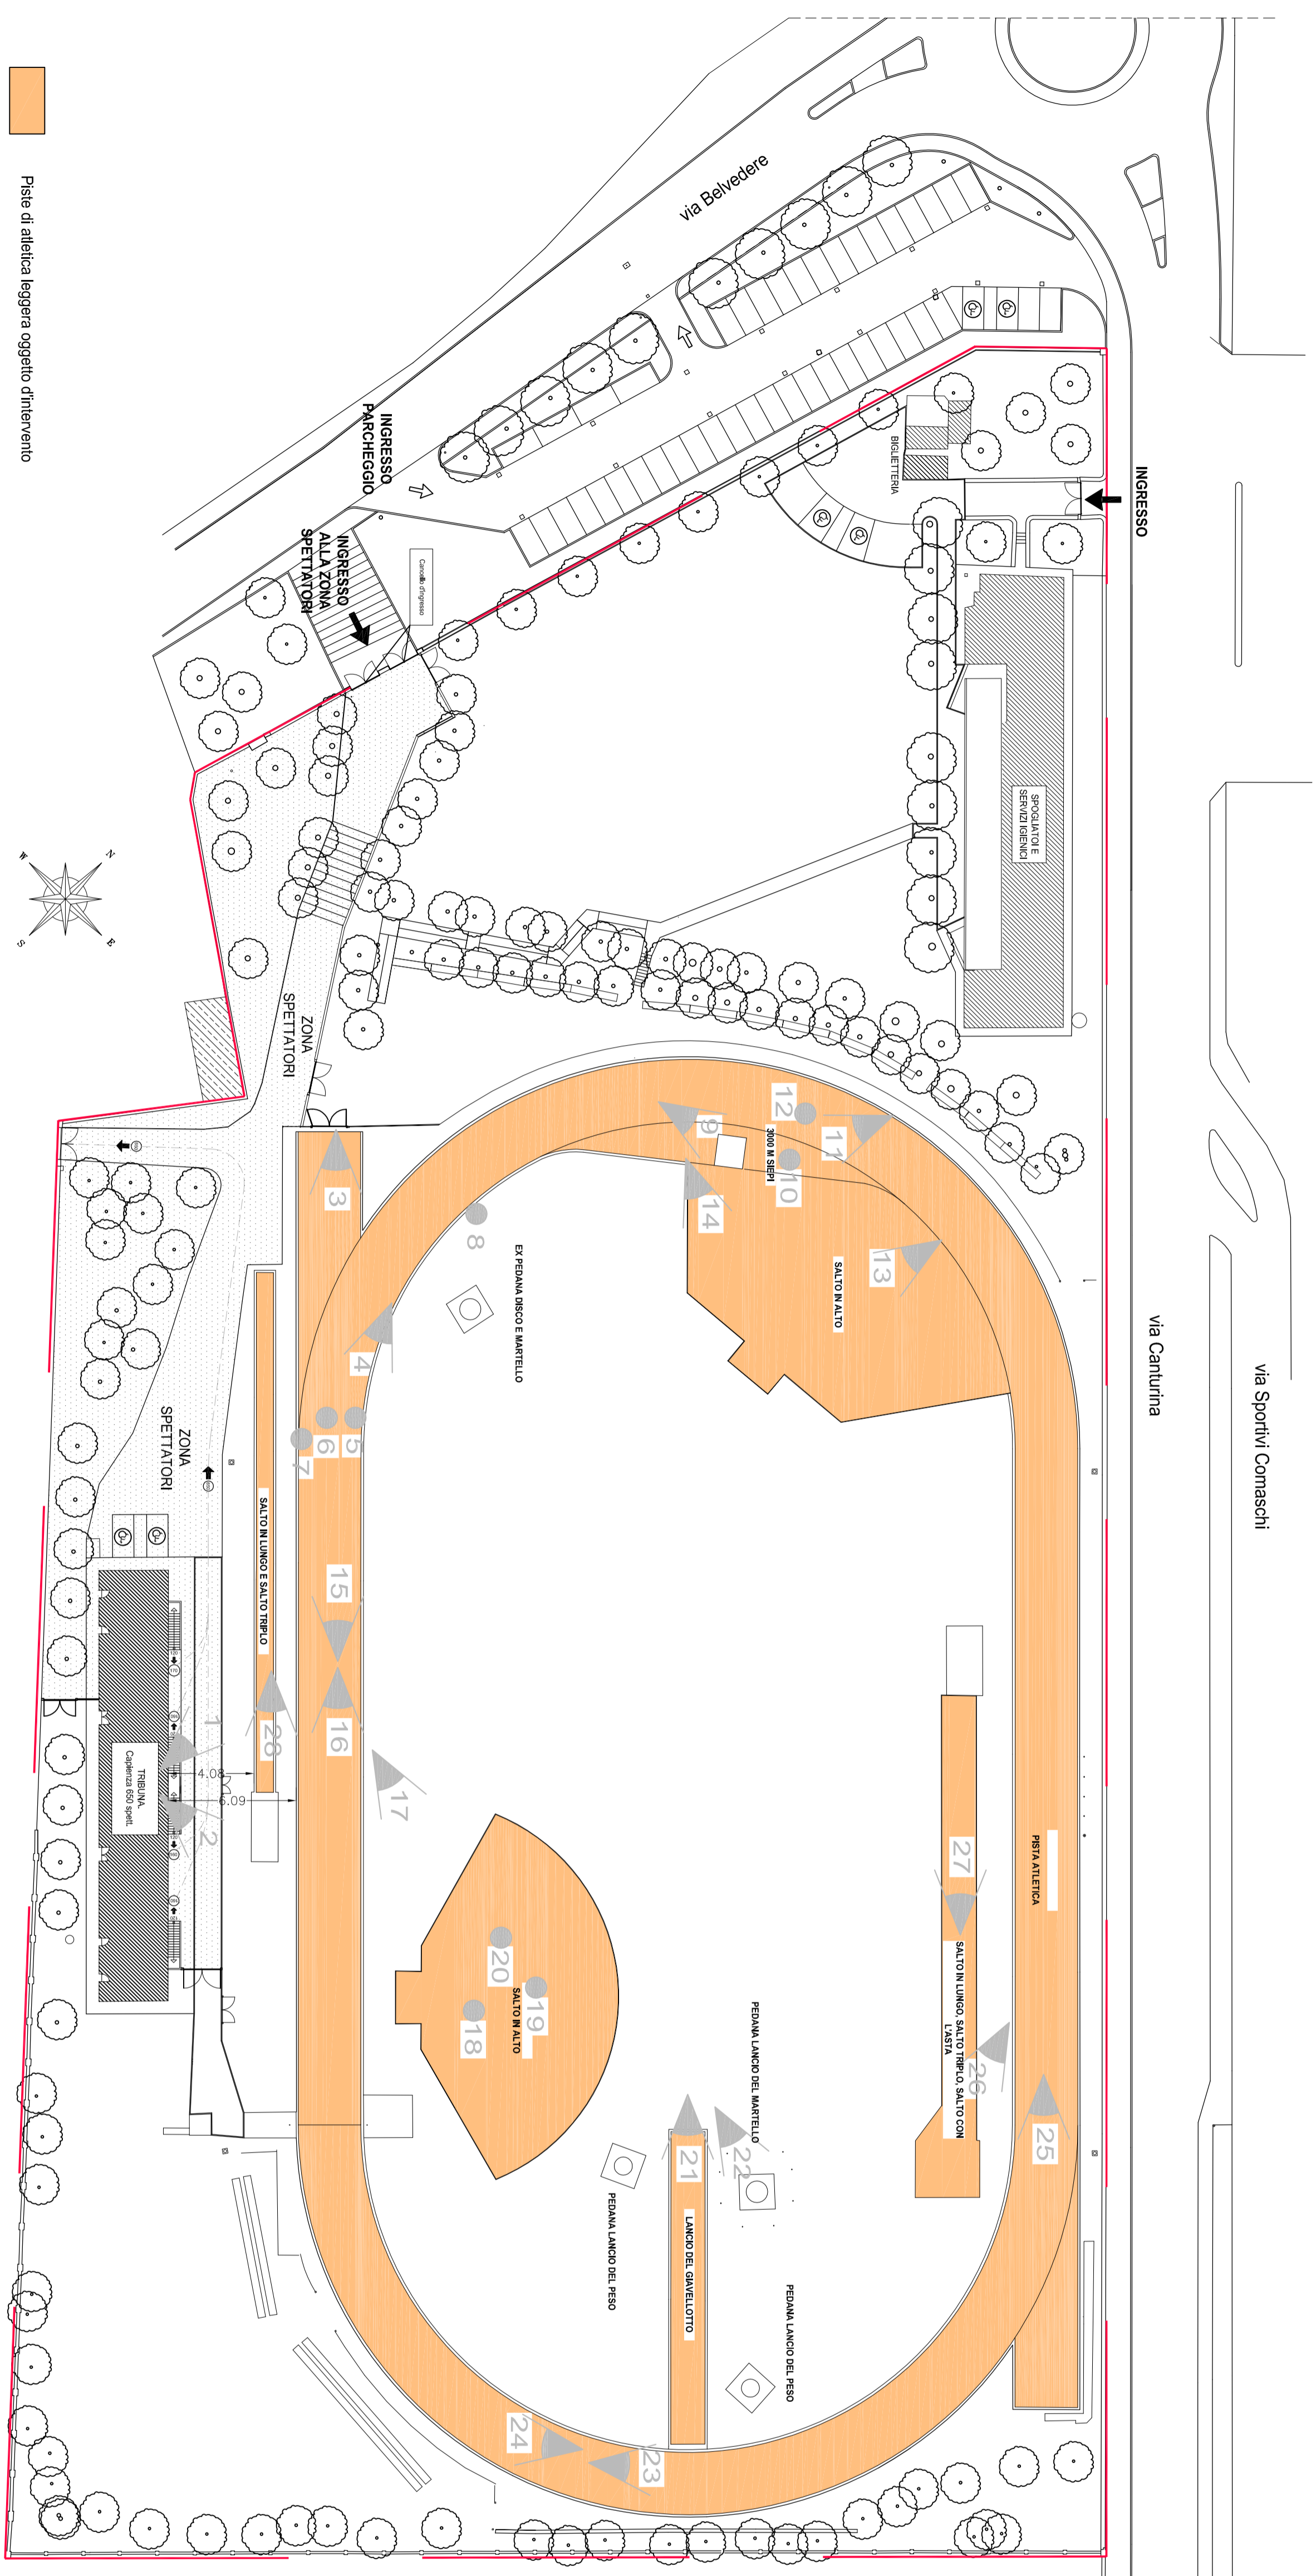

1
Conti uffici di riferimento (si veda Allegato n. 2 Documentazione fotografica)

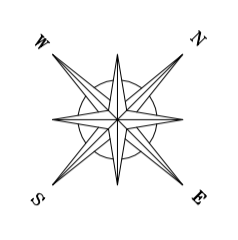

Estratto mappa aereofotogrammetrica

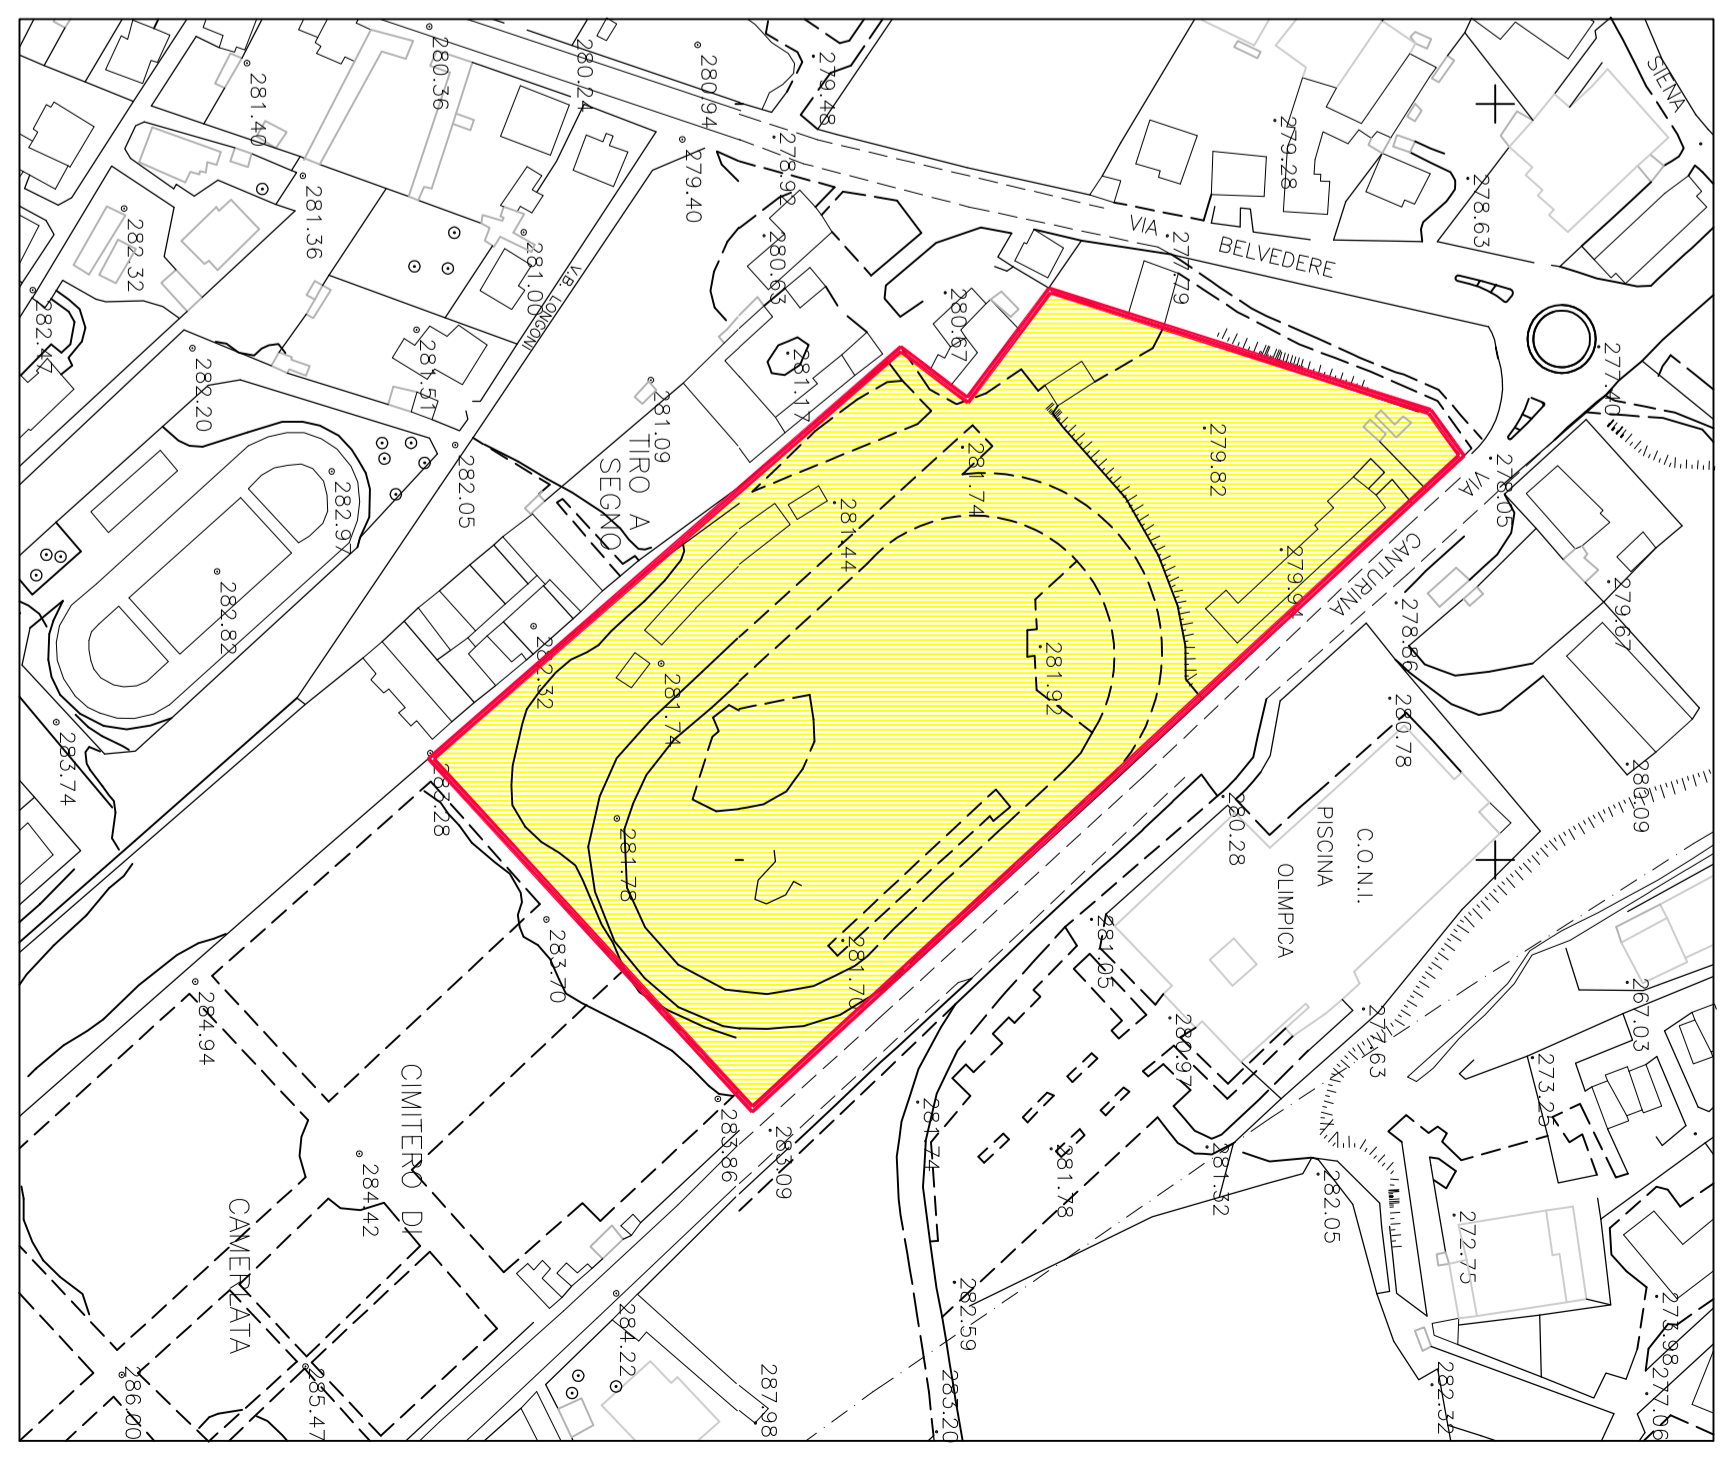

Scala 1:2000

| | |
|--|----------------------|
| | |
| COMUNE DI COMO | |
| Settore Opere Pubbliche e Manutenzione Edilizia Comunale | |
| Riqualificazione Complesso Sportivo per Atletica leggera denominato Campo C.O.N.I. | |
| PROGETTO ESECUTIVO | |
| OGGETTO TAVOLA: | SCALA : |
| Planimetria d'inquadramento generale con conti fotografici | 1:500 |
| I PROGETTISTI: | I COLLABORATORI: |
| Arch. Elena Luchino | Arch. Vanja Zorzella |
| Geom. Nicola Calcicchio | |
| DATA: | TAVOLA: |
| NOV 2016 | 2 |