







INTERVENTO 3_RIPRISTINO DEL COPRIFERRO SUI PILASTRI IN C.A.

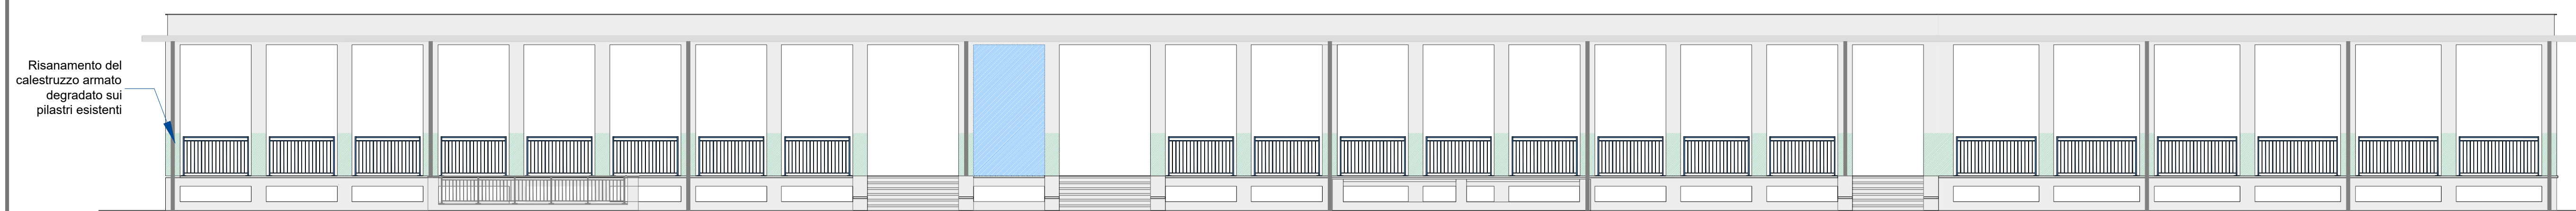


- Pulitura di tutta la superficie con lavaggio a bassa pressione;
- Scarificazione meccanica di tutto lo strato di corropere mettendo a nudo le armature corrose anche nella parte retrostante.
- Pulizia dei ferri d'armatura per eliminare completamente lo strato di ruggine incoerente;
- Passivazione delle armature esistenti con protezione alcalizzante mediante applicazione a pennello prodotta dalla protezione anticorrosiva di tipo ZN-EPDM;
- Eventuale integrazione dell'armatura metallica - laddove le armature sono gravemente compromesse o distaccate - Ricostruzione corticale del calcestruzzo mediante applicazione a spatola con ausilio di foderi e/o cassettoni, di malta cementizia
- Restituisce a tutta altezza del calcestruzzo con intonaco e rete portaintonaco;
- Tinteggiatura;

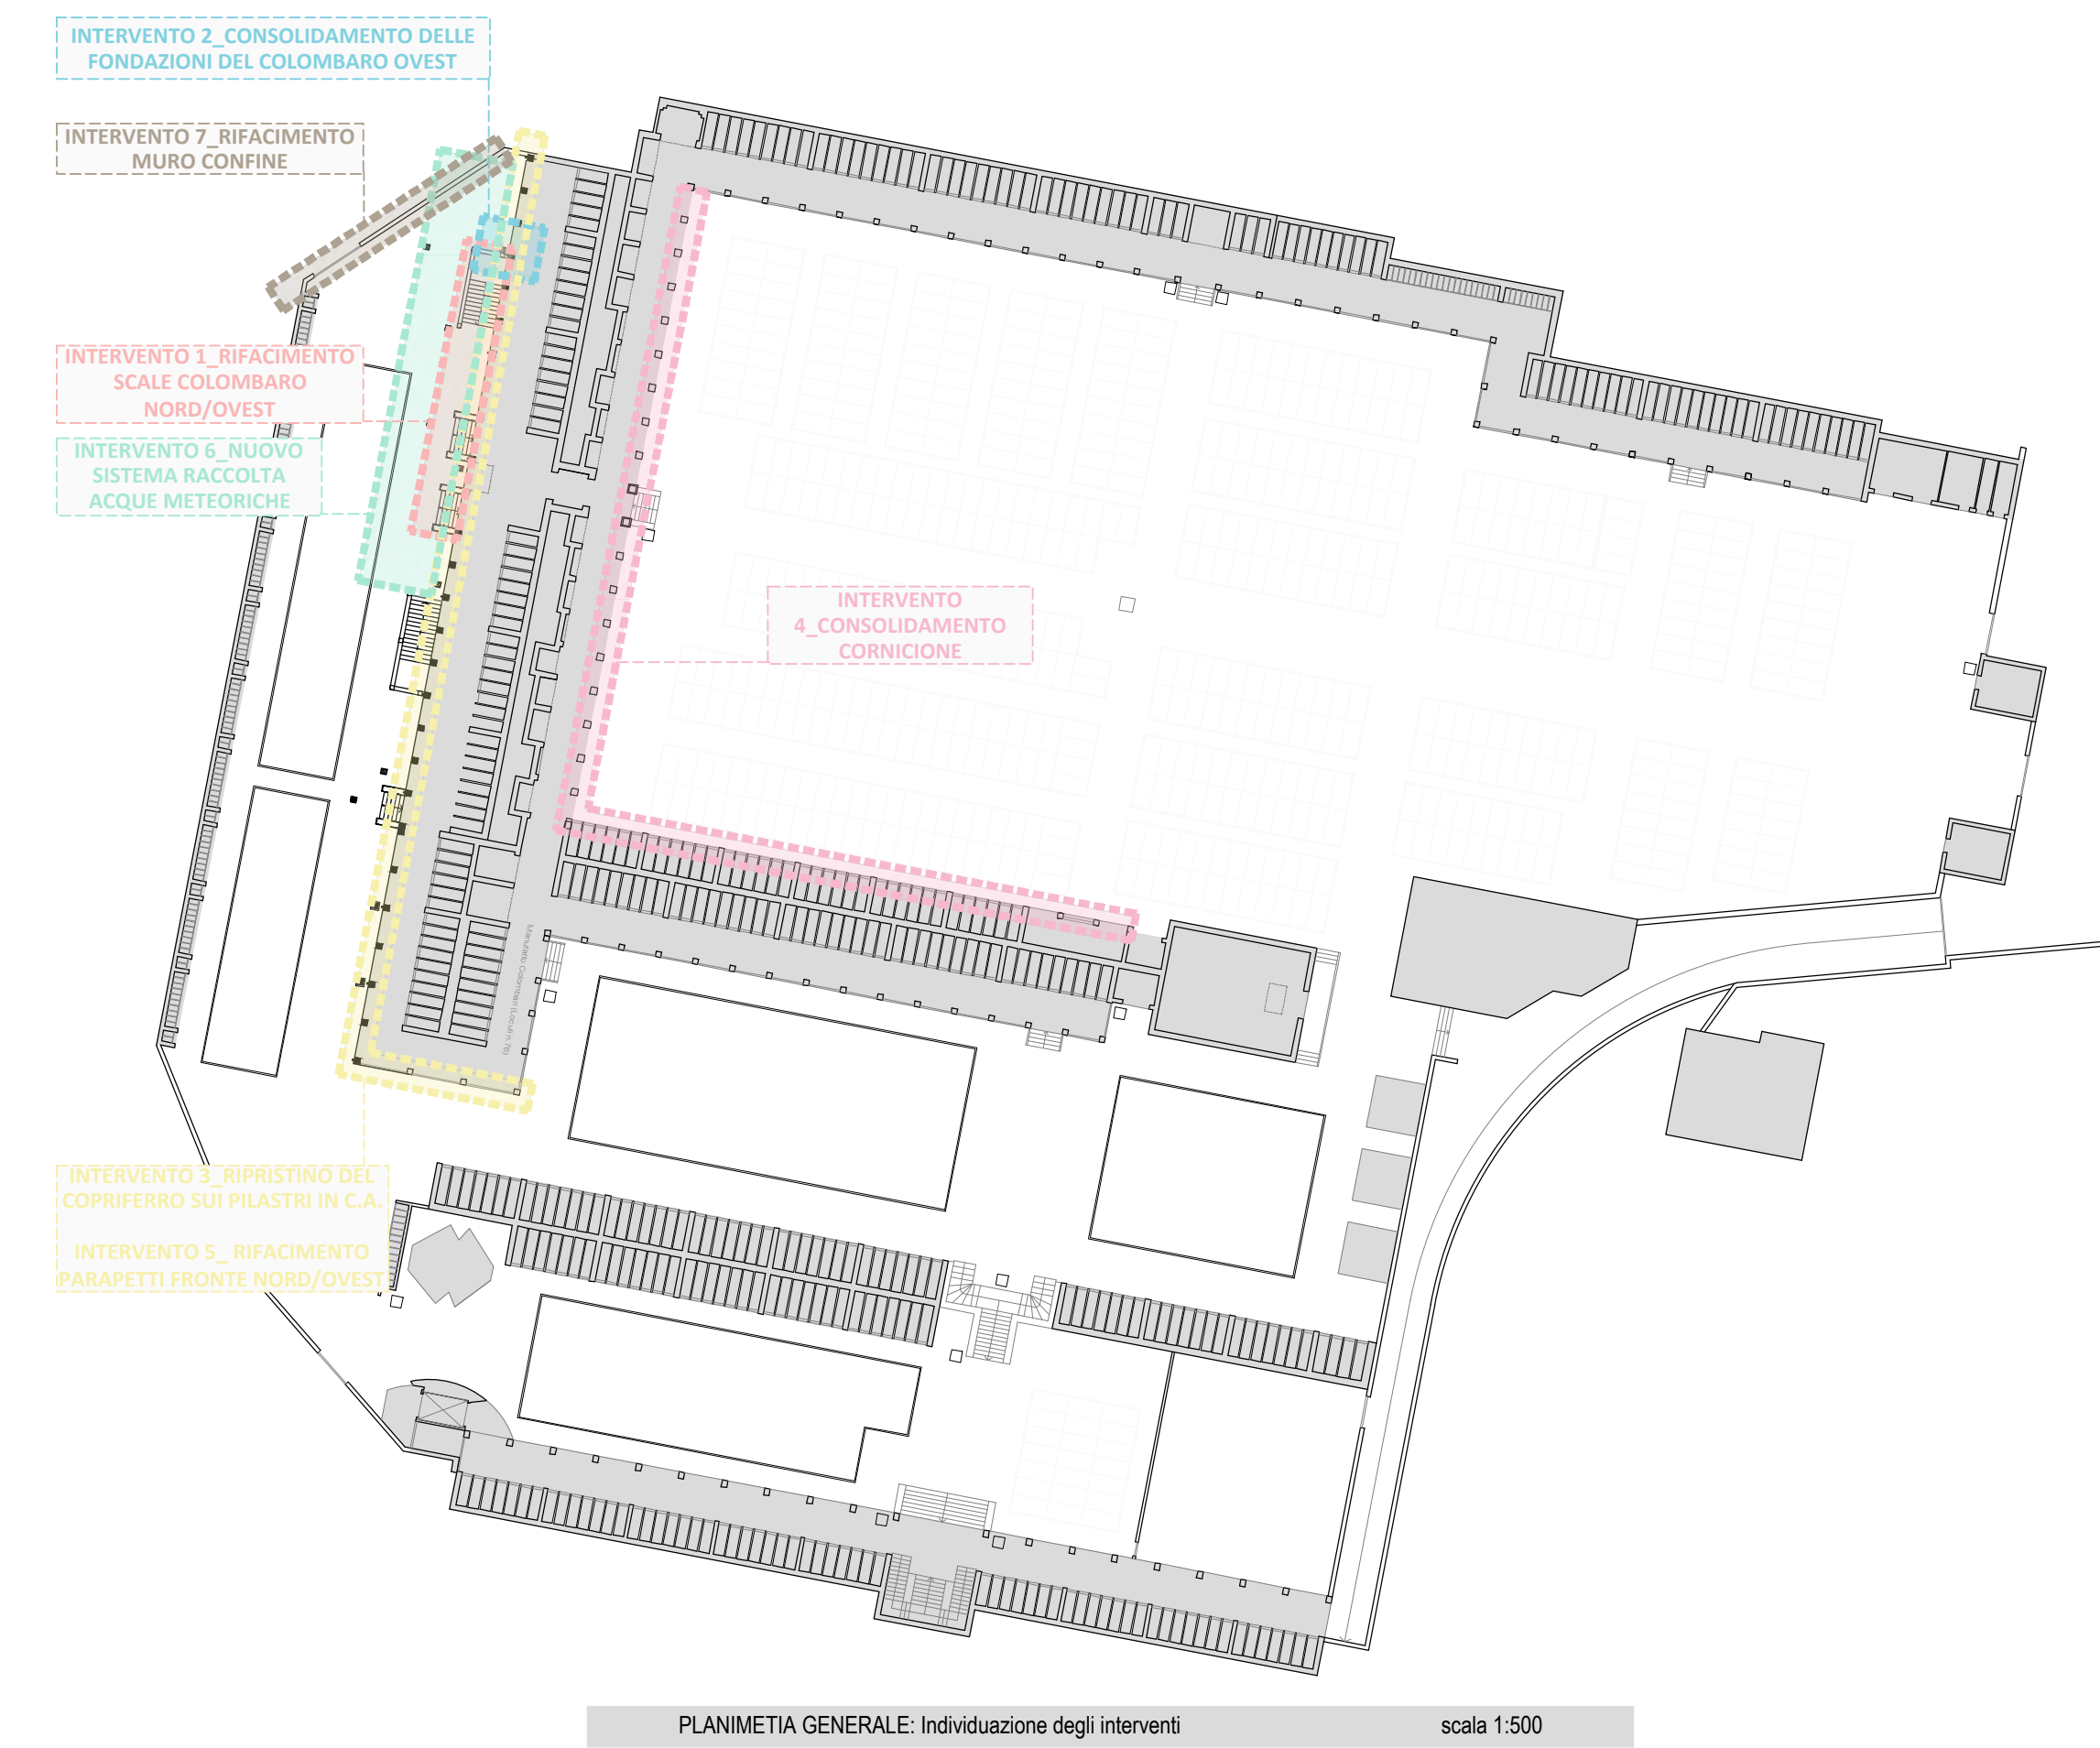


INTERVENTO 1_RIFACIMENTO SCALE COLOMBARO NORD/OVEST

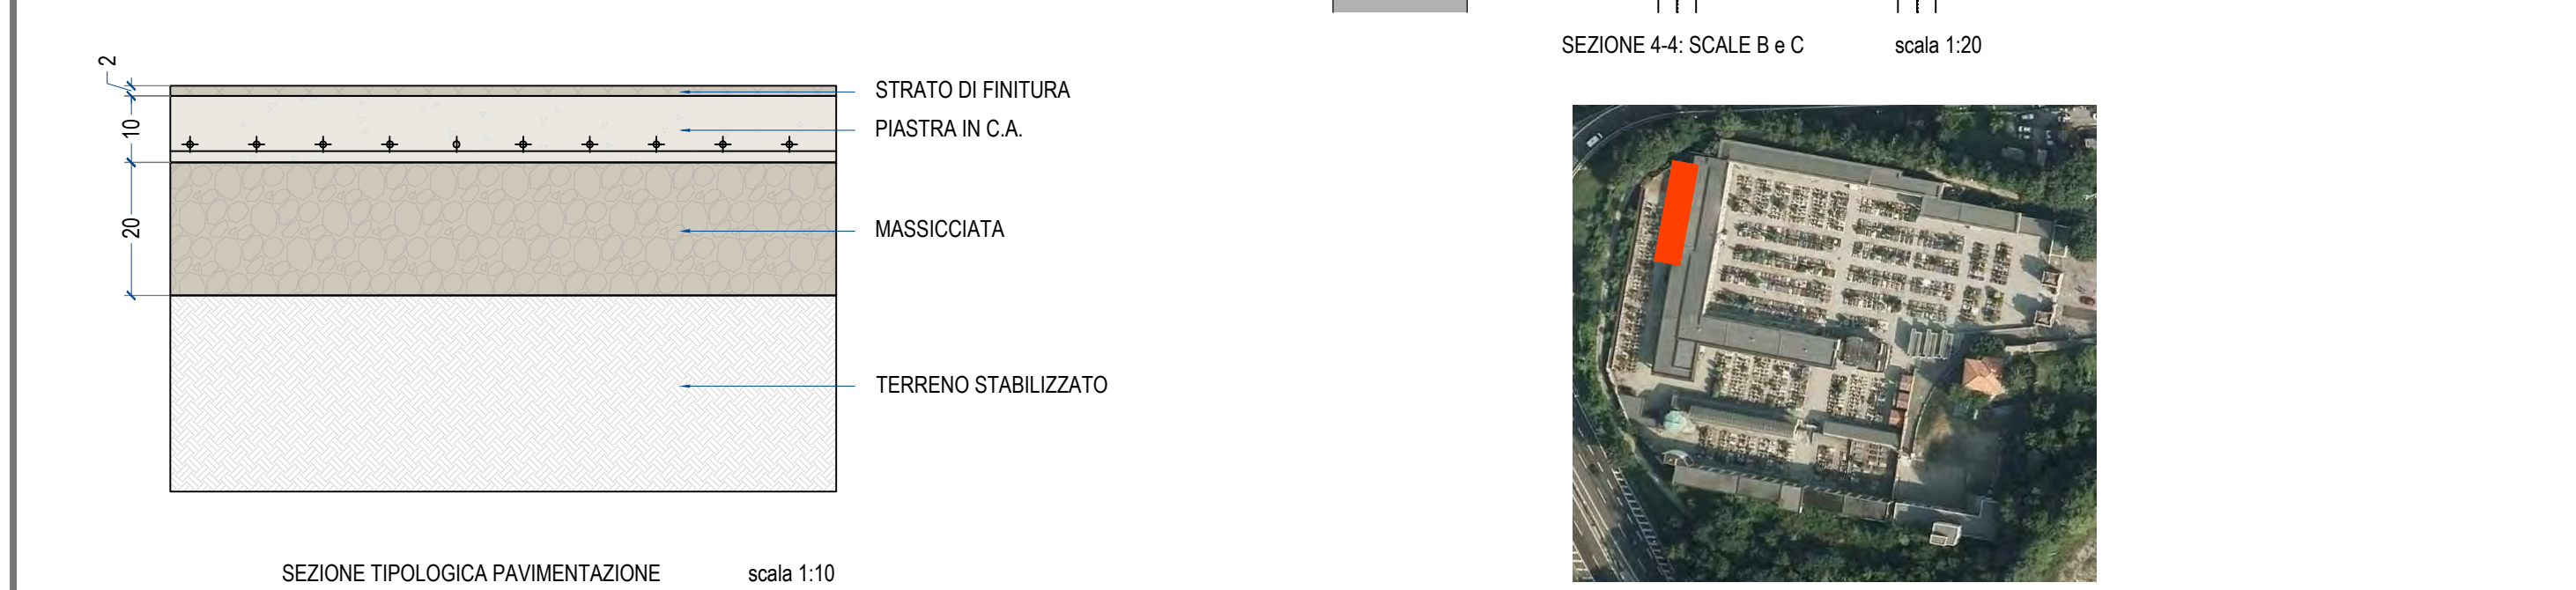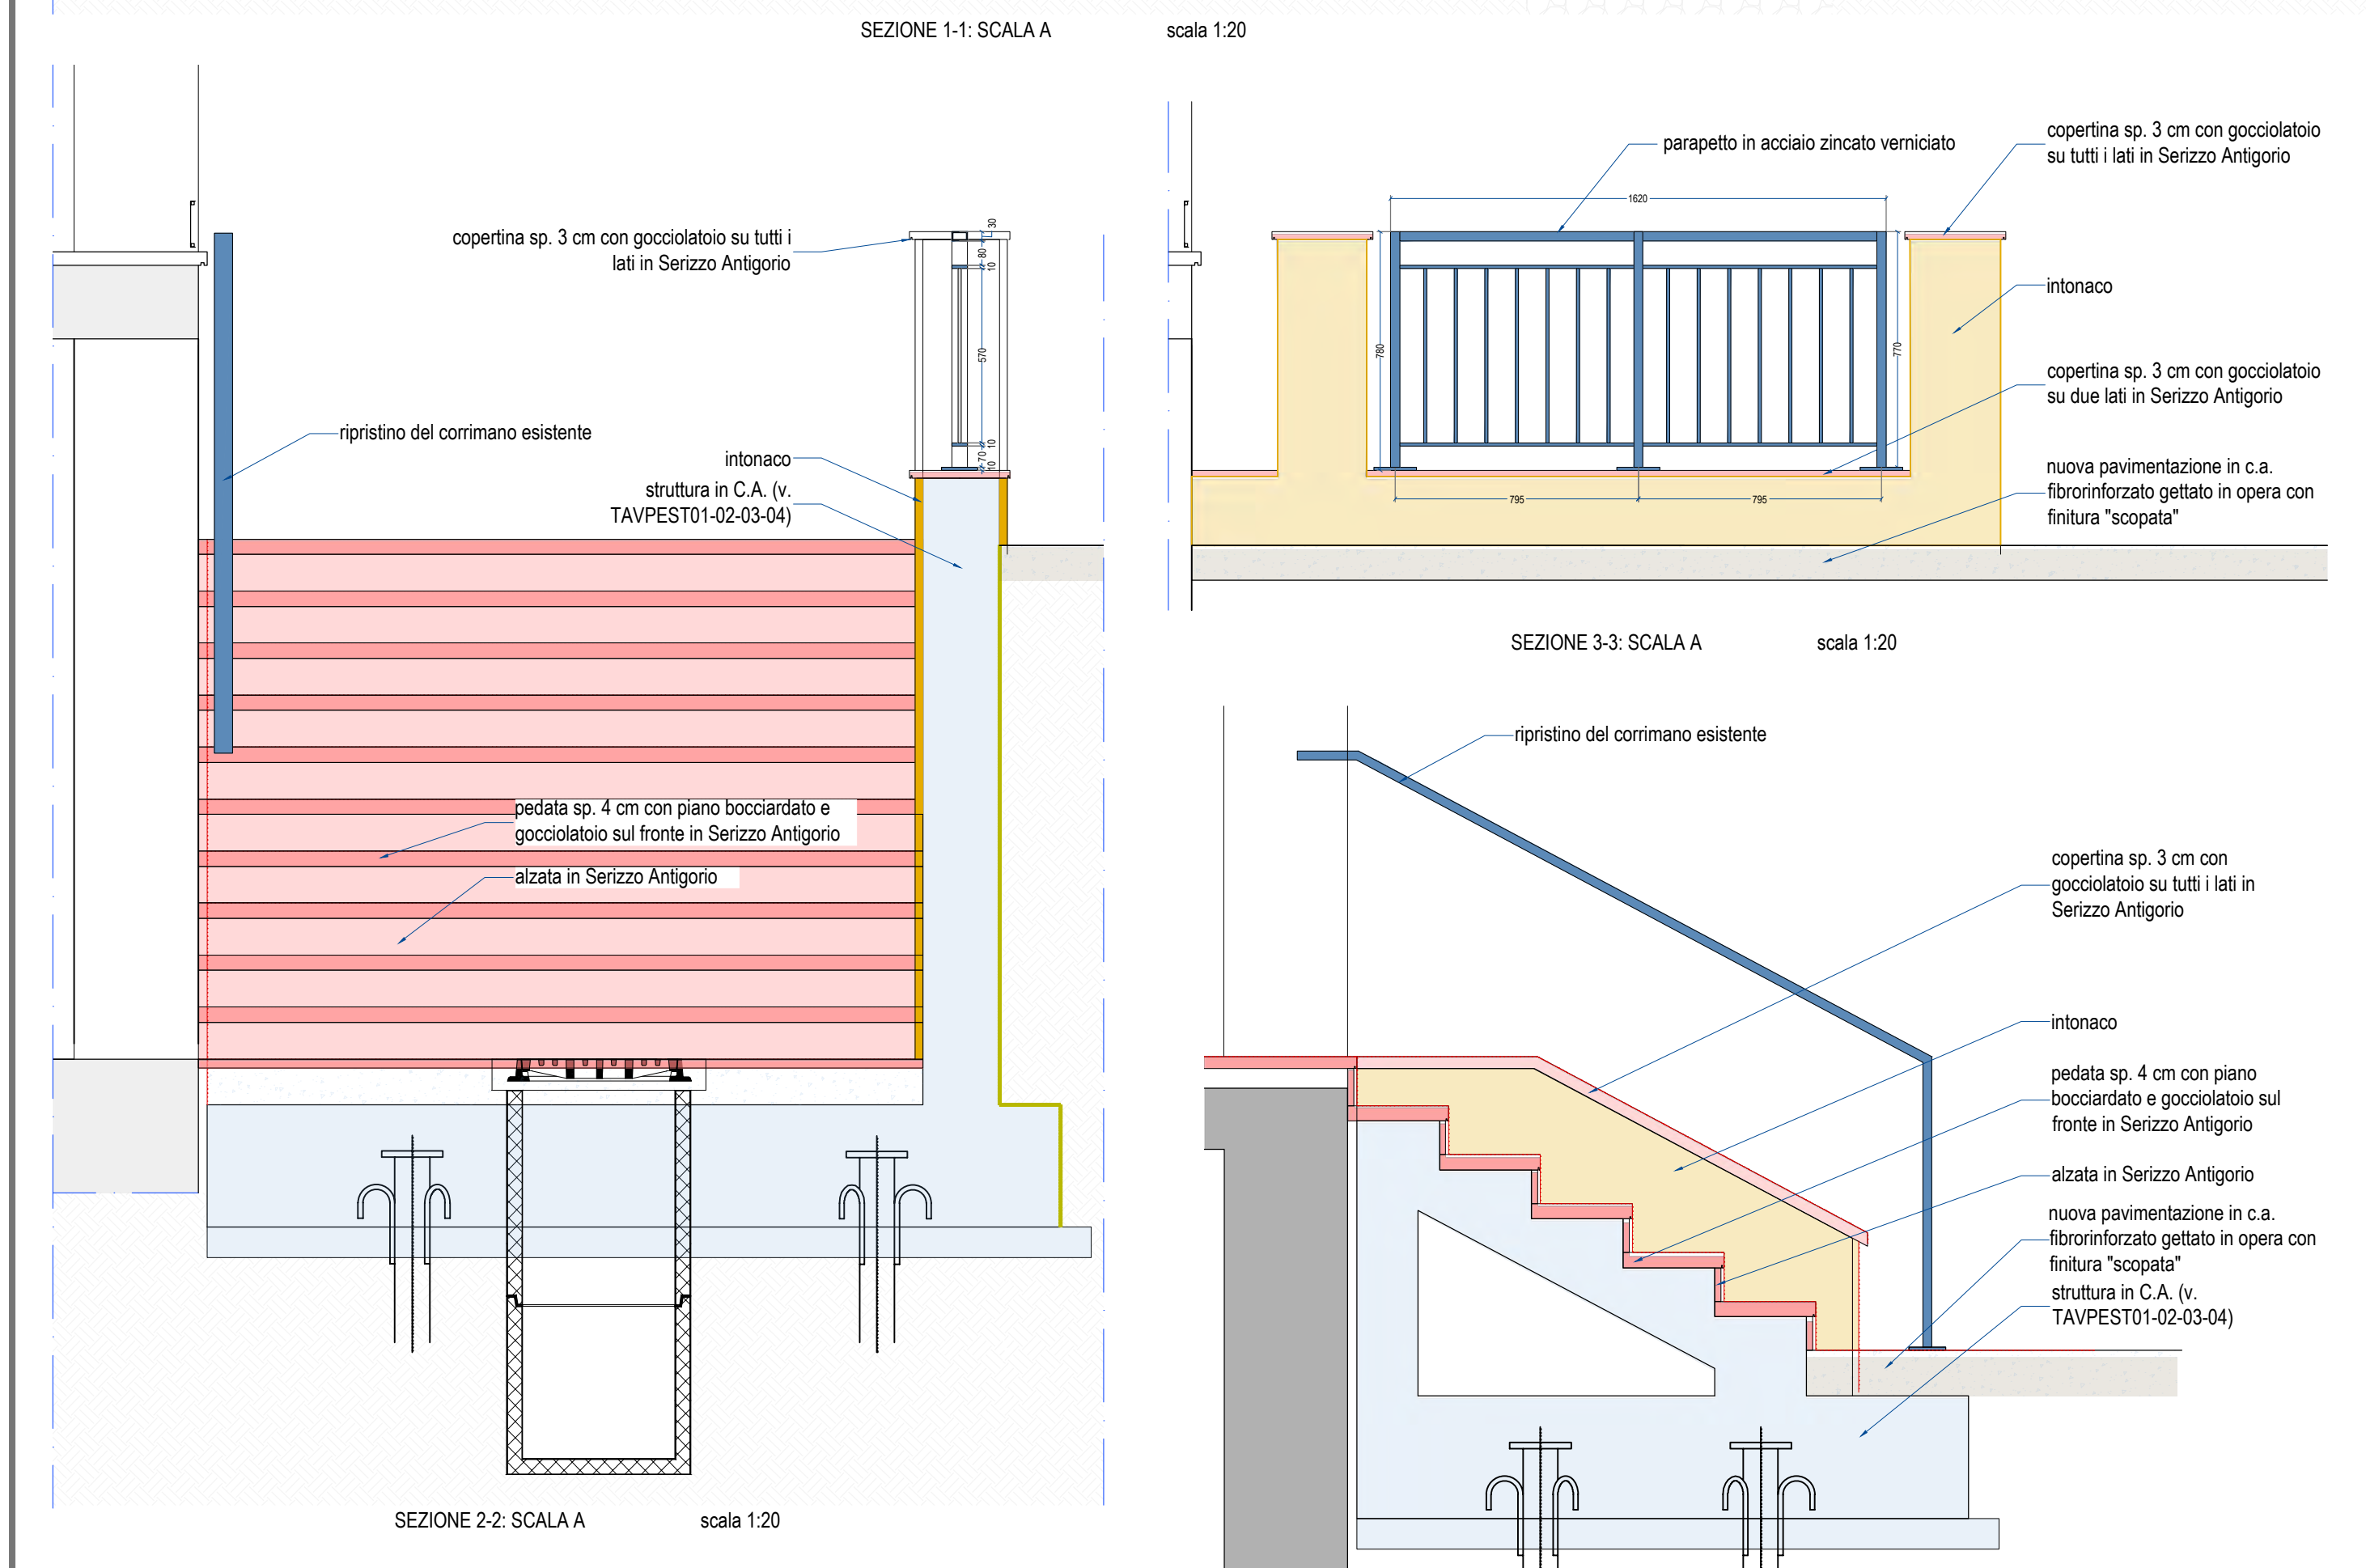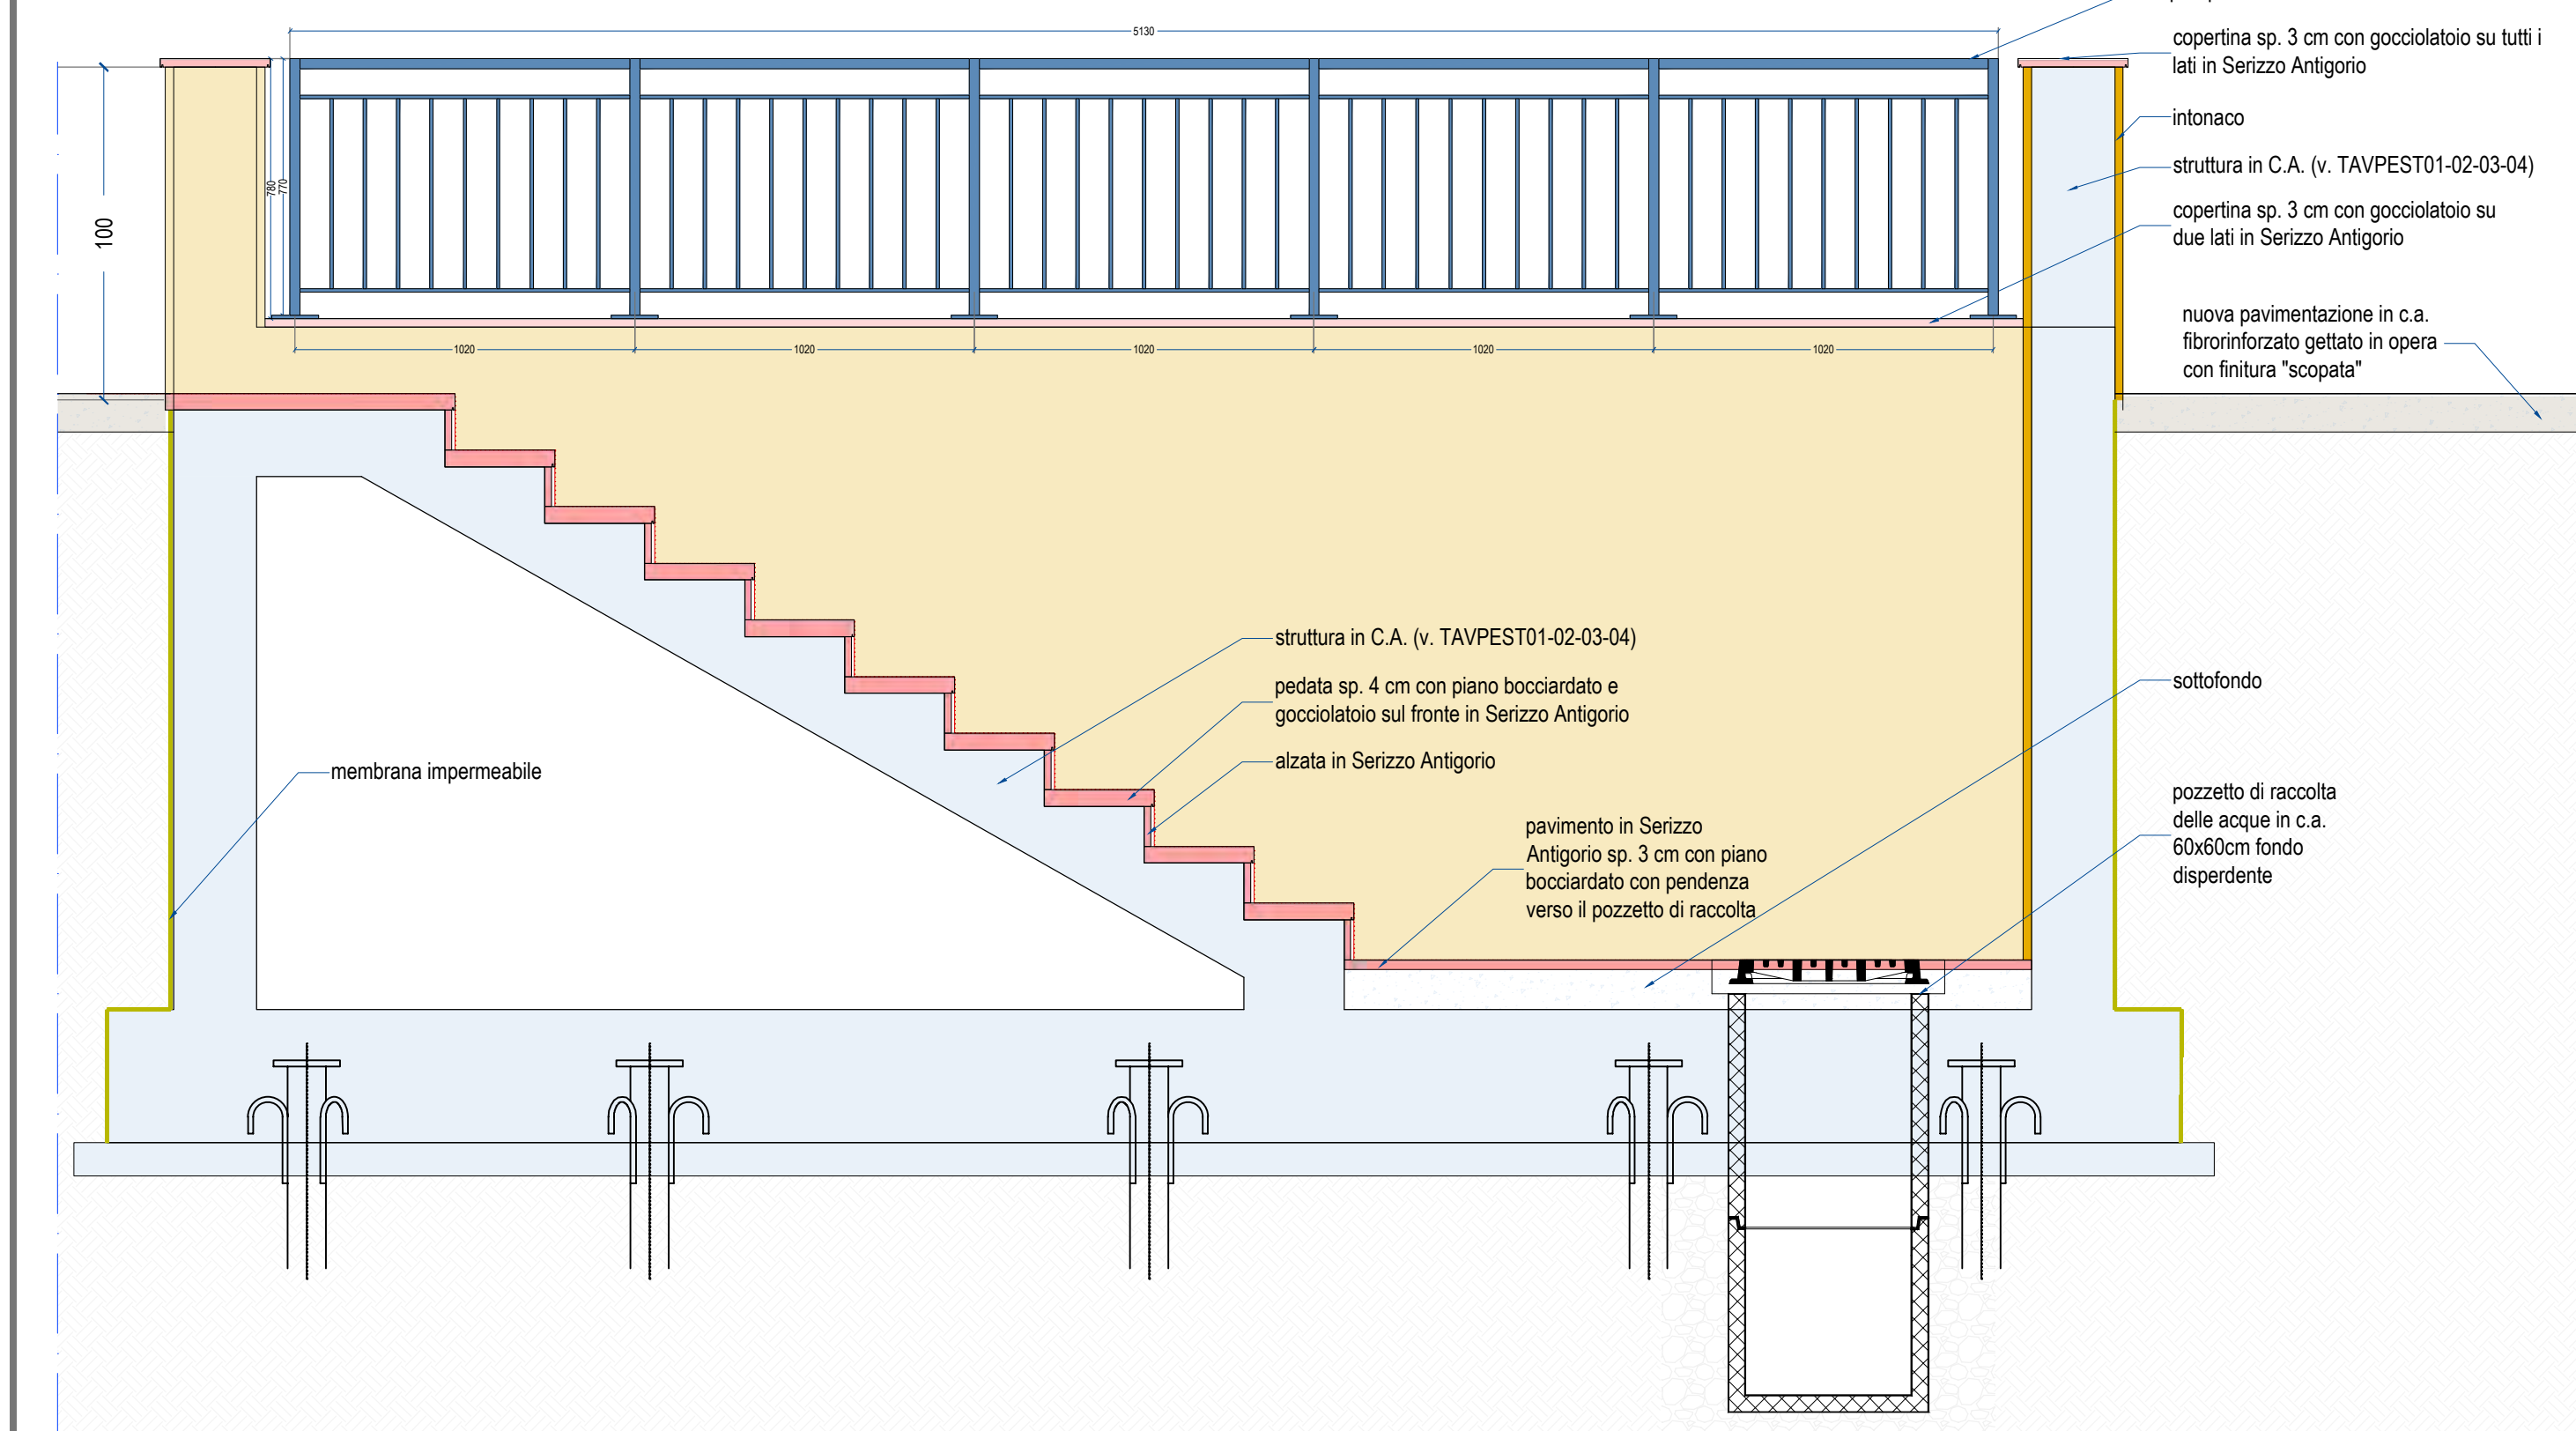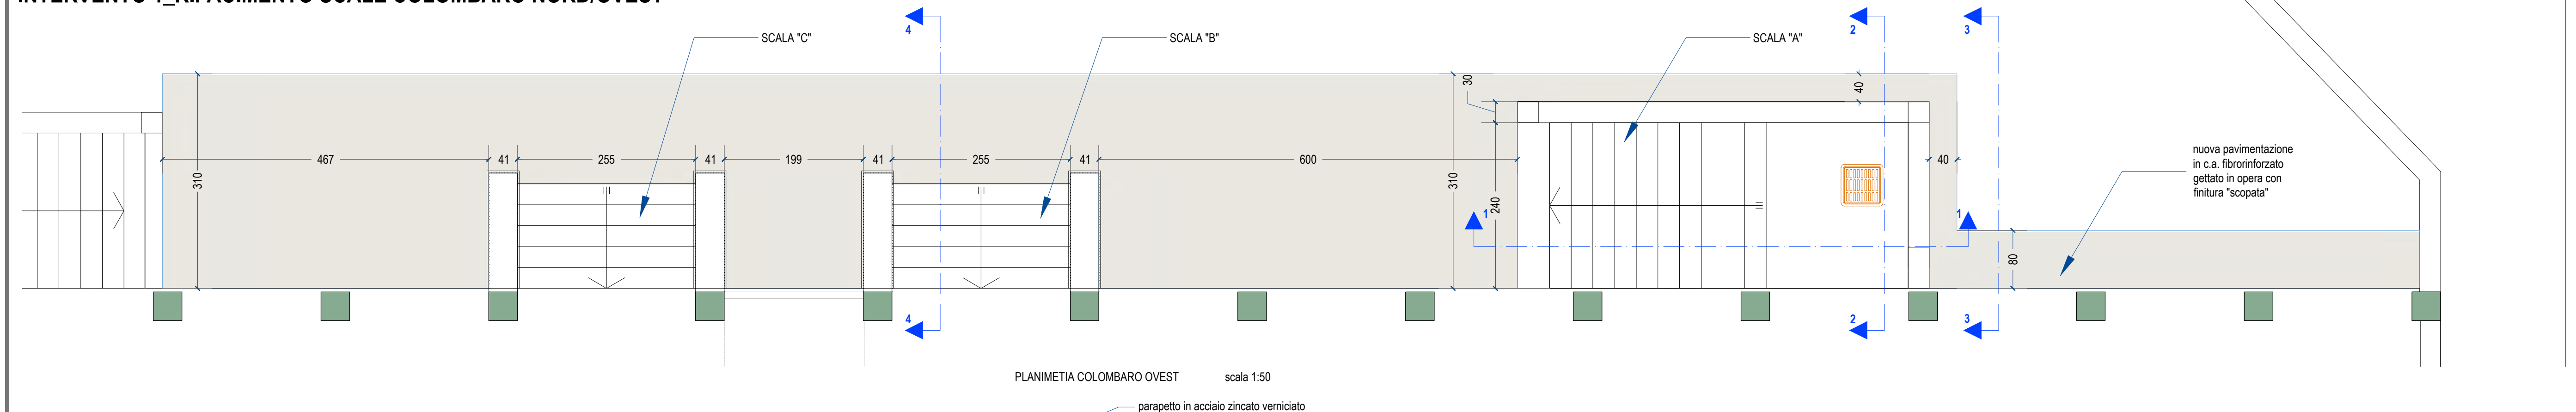




INTERVENTO 4_CONSOLIDAMENTO CORNICIONE

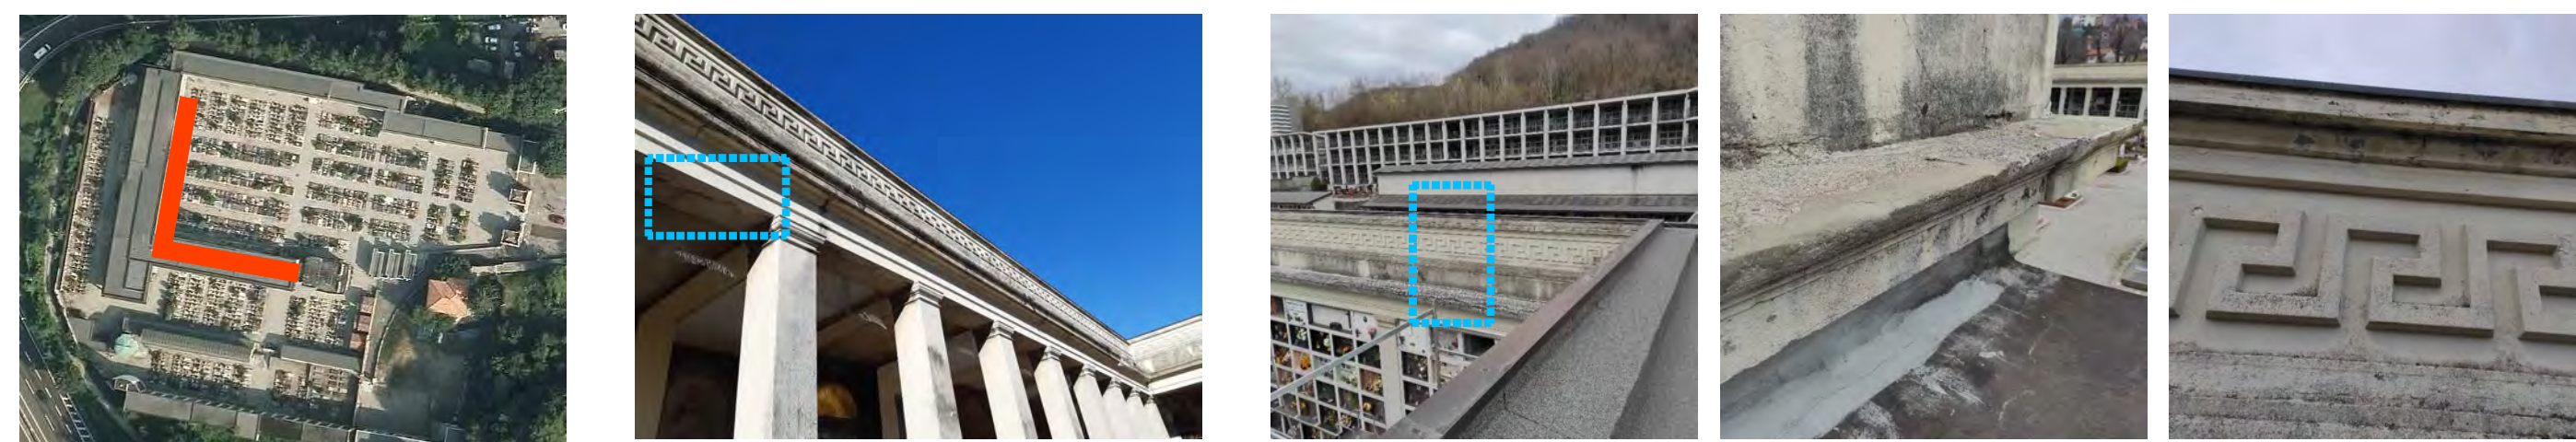Ripristino **LESIONI SU ARCHITRAVE**



- | | |
|---|---|
| <p>Intervento consiste in:</p> <ul style="list-style-type: none"> • Pulitura della zona di intervento • Esecuzione di fori diametro 20mm a sola rotazione • Allungamento dei bulloni di tiezione e di sfalzo • Strutturazione perimetrale della tubazione • Iniezione e completa saturazione di resina epossidica • Rastatura completa dell'elemento interessato, con armatura in fibra di vetro • Tinteggiatura ai silicati | <p>L'intervento consiste in:</p> <ul style="list-style-type: none"> • Pulitura a secco di depositi incoerenti; • Verifica della stabilità delle parti decorative mediante battitura; • Pulitura di depositi superficiali mediante idropulitura; • Consolidamento generale mediante impregnazione fino a rifiuto con silicato di etile; • Applicazione di resina per l'antiruggine della vegetazione infestante; • Ricostruzione di parti decorative con malta in fibra di Fibrorinforzata; • Realizzazione di scossalina di protezione della mensola con lamiera in rame sp.8/10 |
|---|---|

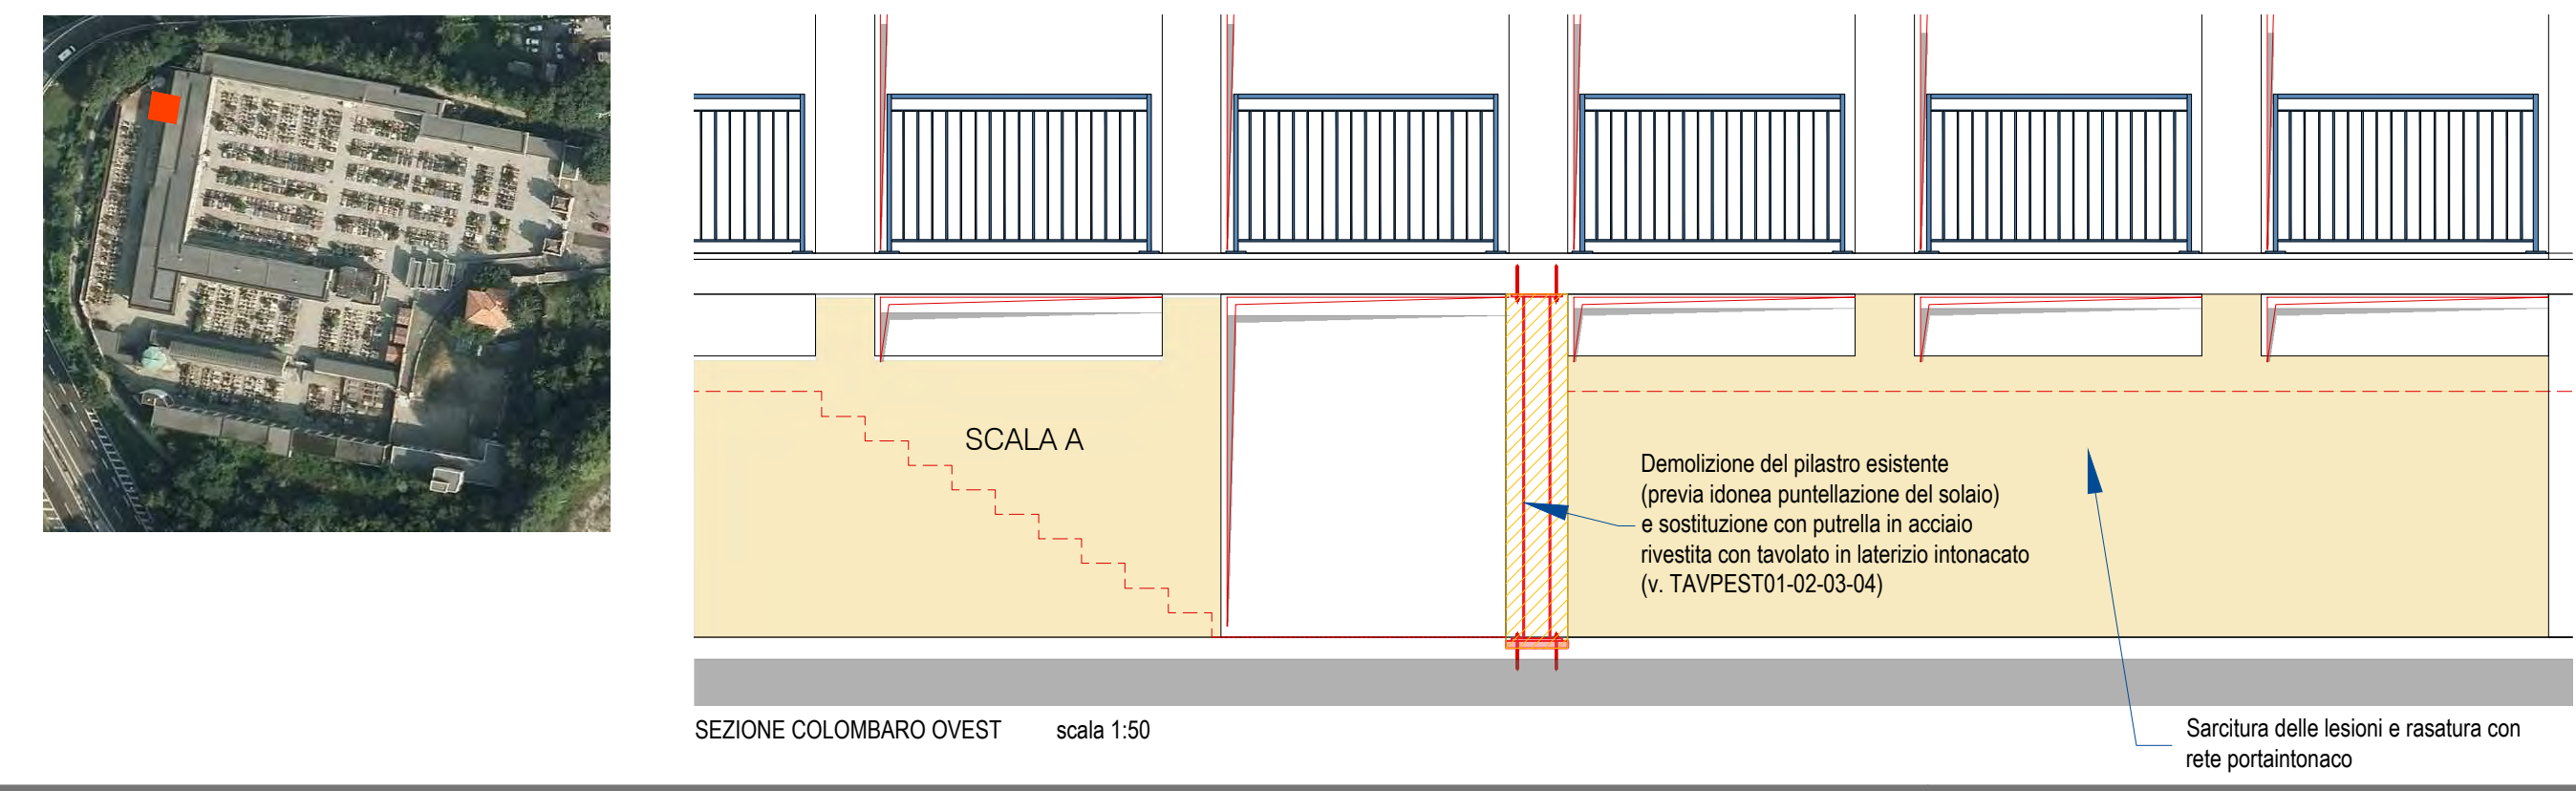INTERVENTO 2 CONSOLIDAMENTO DELLE FONDAZIONI DEL COLOMBARO OVEST

INTERVENTO 5_RIFACIMENTO PARAPETTI FRONTE NORD/OVEST

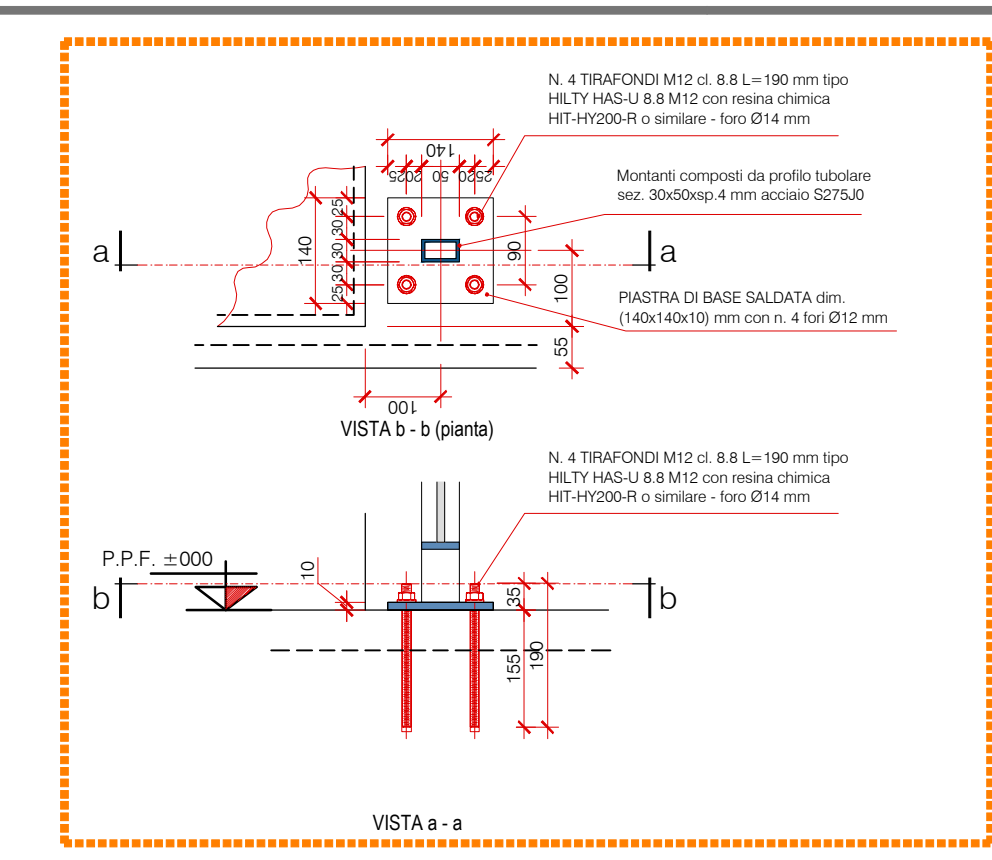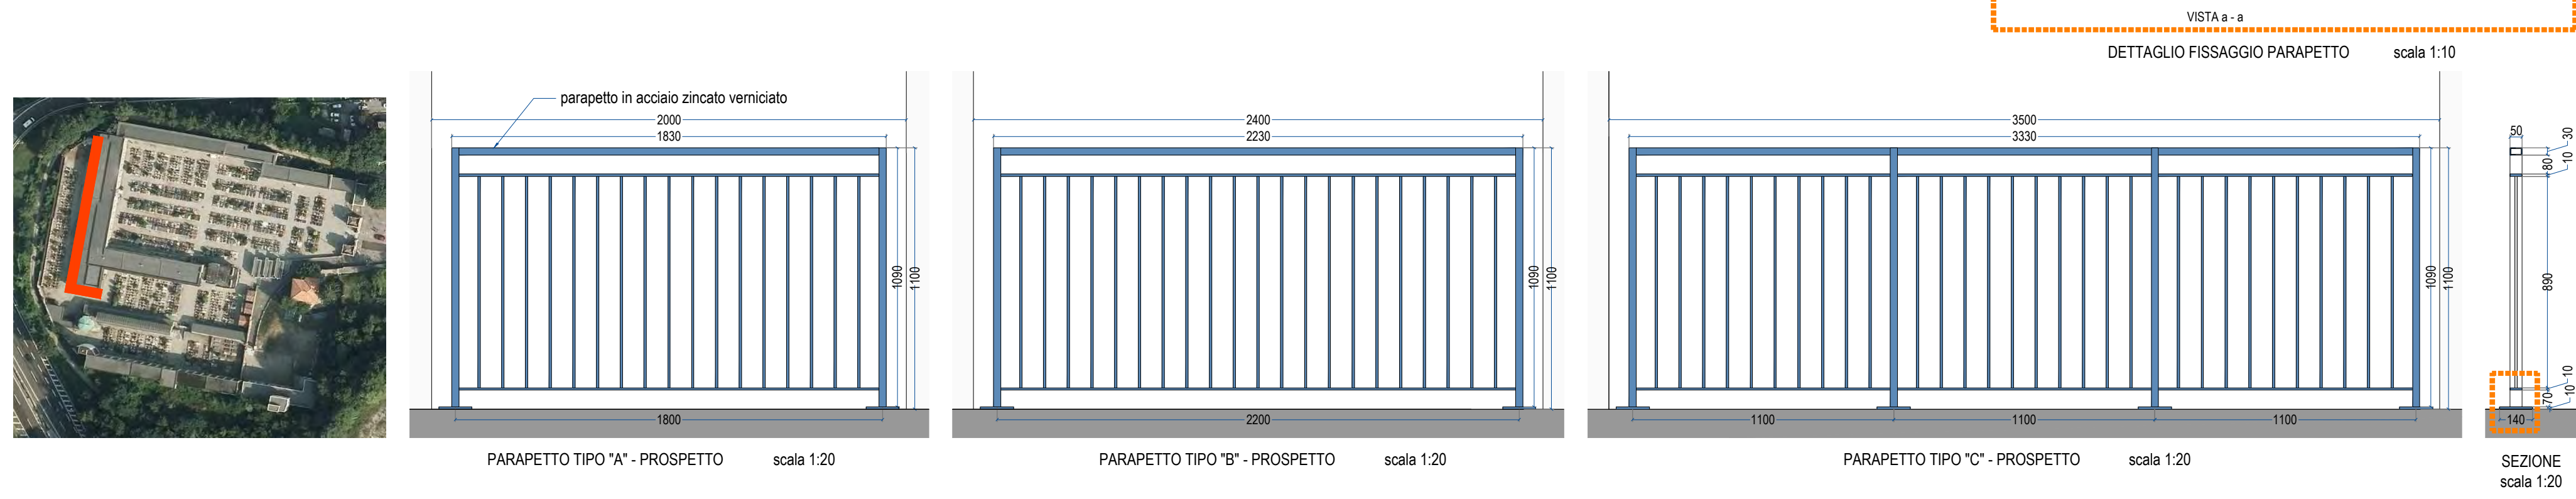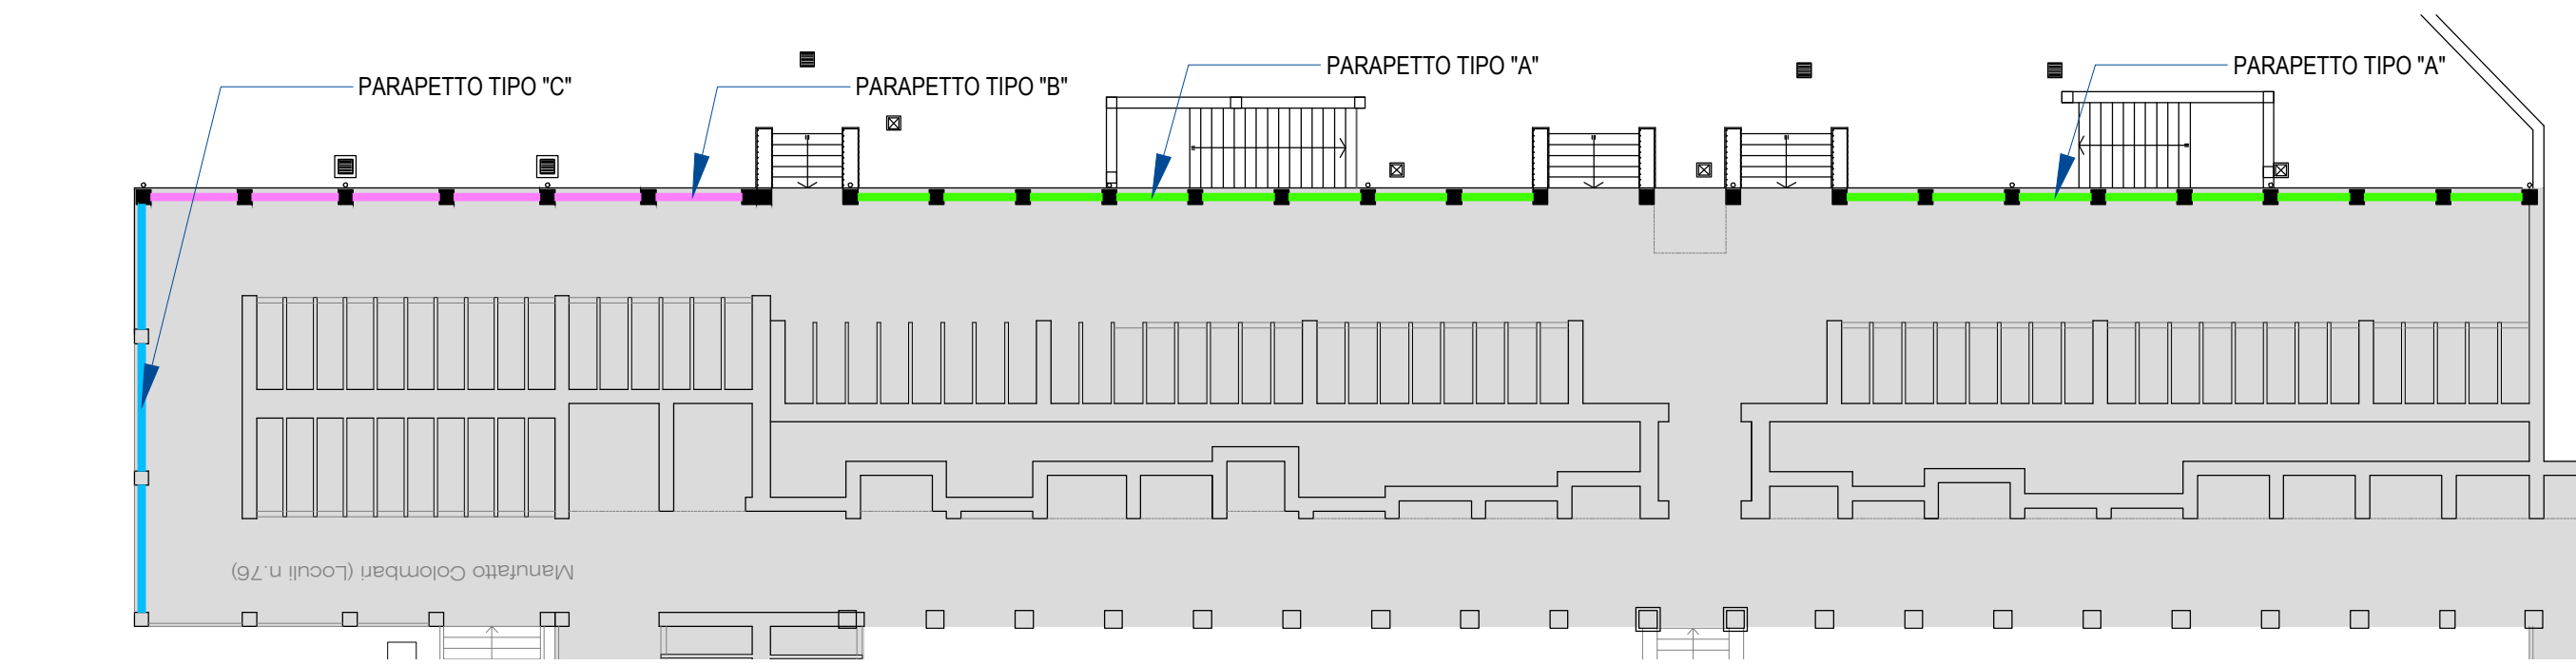

N.B.
TUTTE LE MISURE DEVONO ESSERE VERIFICATE IN OPERA
DA PARTE DELL'IMPRESA.
EVENTUALI VARIAZIONI VANNO CONCORDATE CON LA D.L.

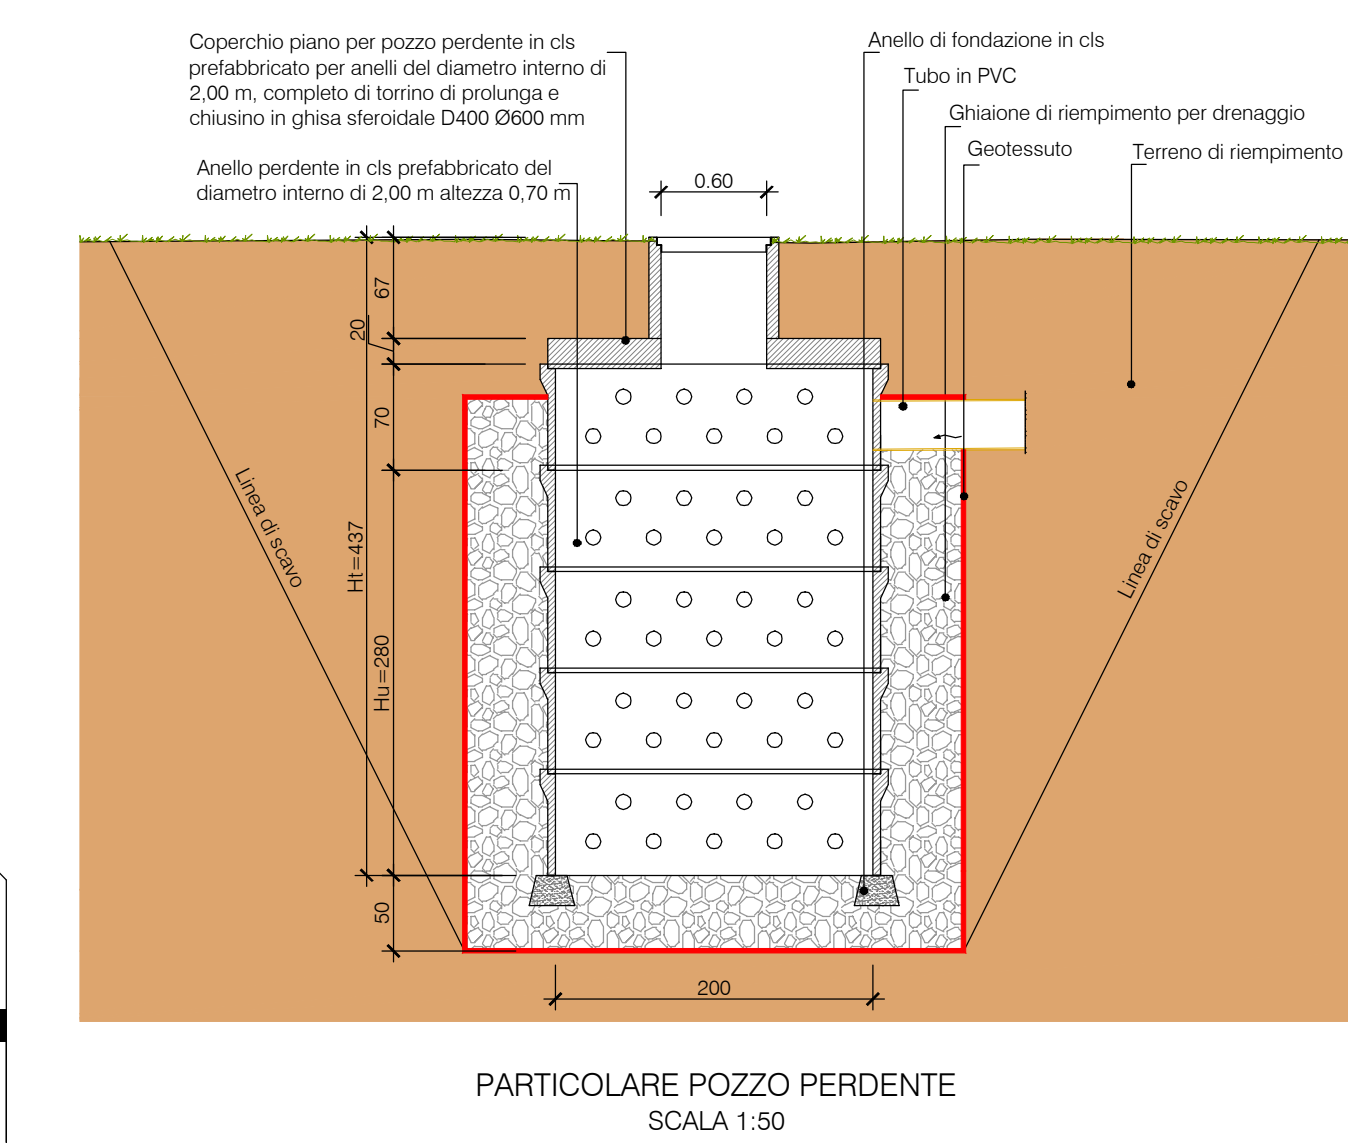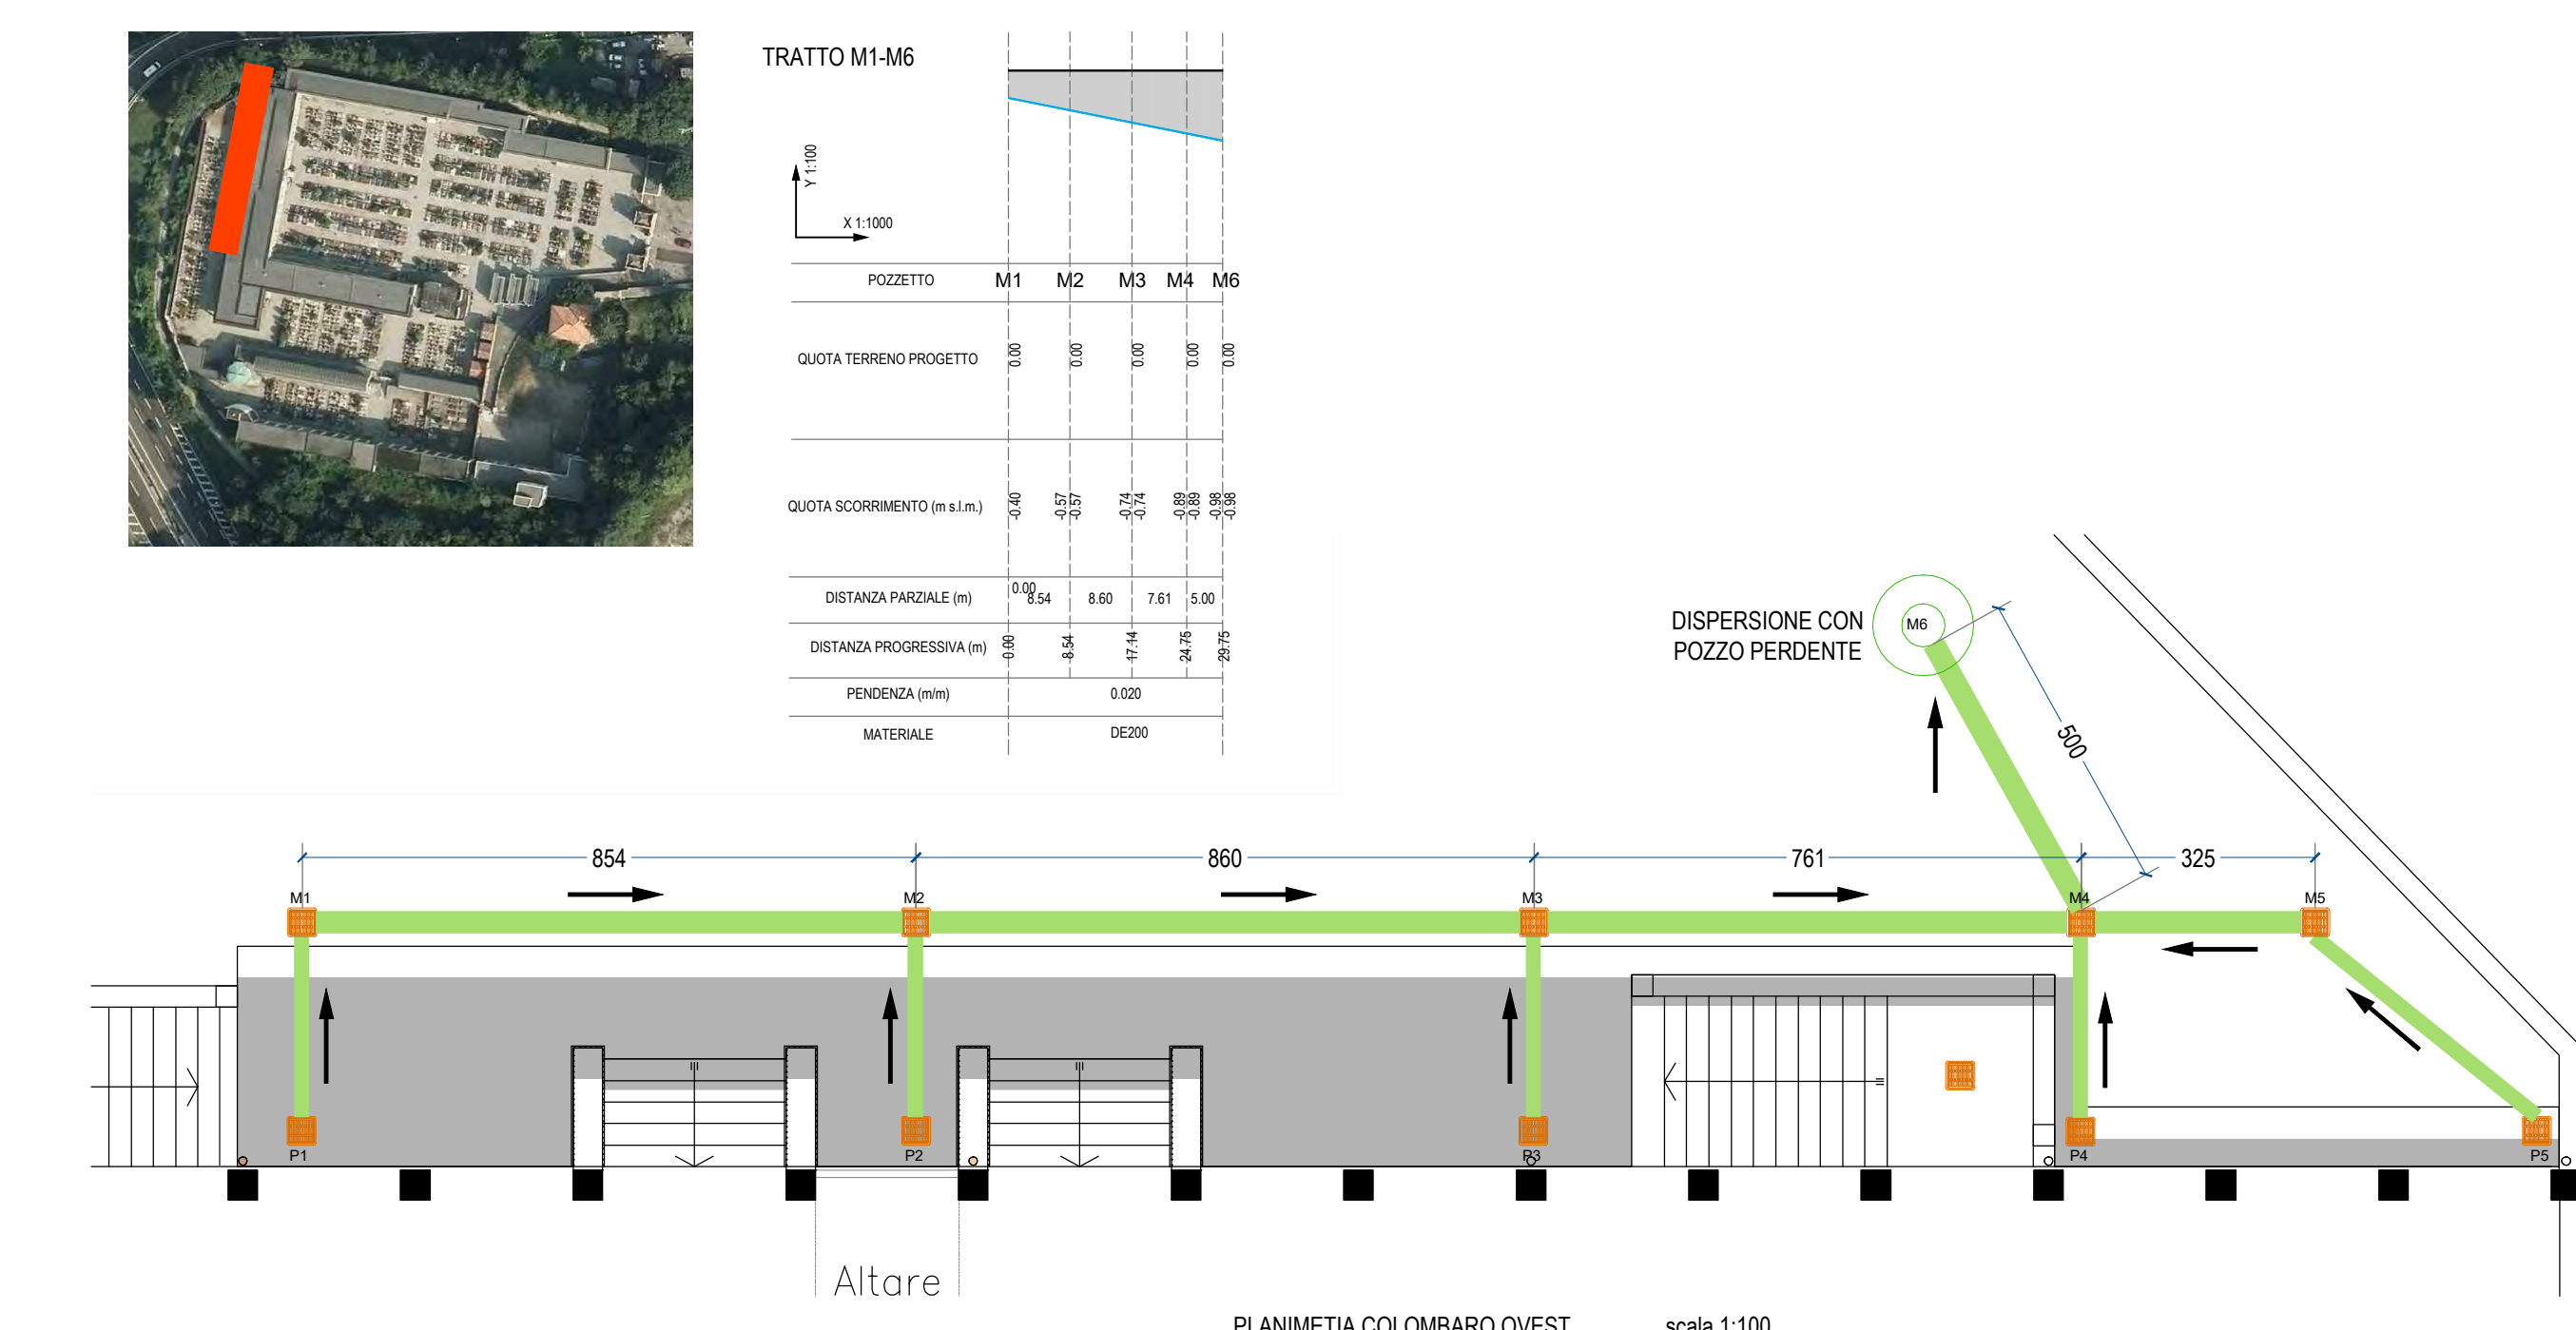INTERVENTO 6_NUOVO SISTEMA RACCOLTA ACQUE METEORICHE

Committente



SETTORE 11 - SERVIZI TECNICI CIMITERIALI -
MANUTENZIONE PALAZZO CERNEZZI - LOGISTICA -
PREVENZIONE E PROTEZIONE AZIENDALE

PROGETTO IN UNICA FASE: PROGETTO DI FATIBILITA' TECNICA E ECONOMICA - PROGETTO DEFINITIVO - PROGETTO ESECUTIVO					
Tavola 4 - STATO DI PROGETTO: Individuazione degli interventi					
