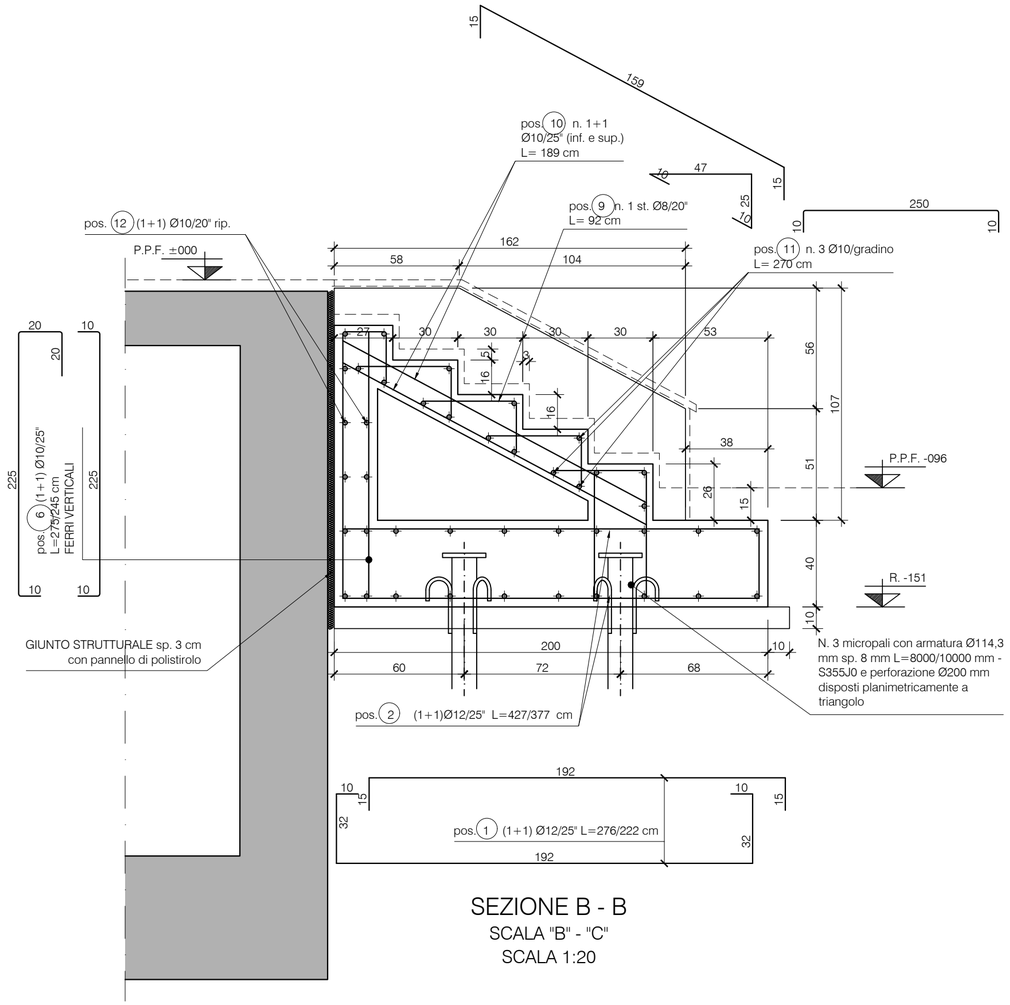

SEZIONE B - B
SCALA "B" - "C"
SCALA 1:20

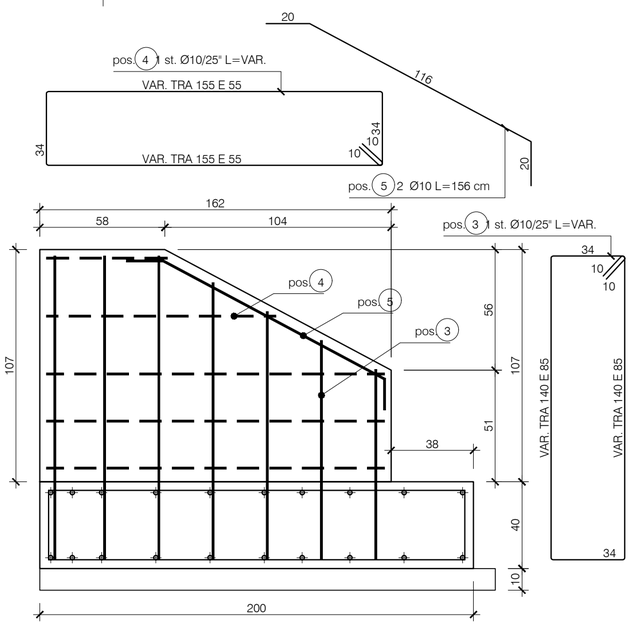

SEZIONE B1 - B1
SCALA "B" - "C"
SCALA 1:20

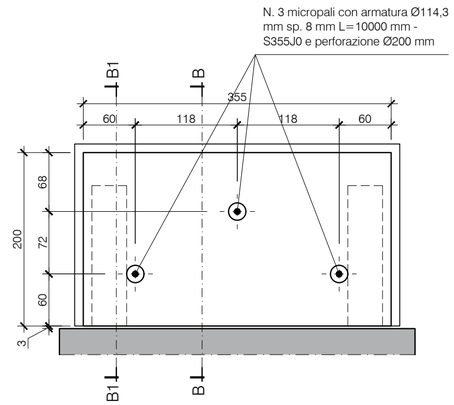

PIANTA MICROPALI DI FONDAZIONE
SCALE "B" - "C"
SCALA 1:50

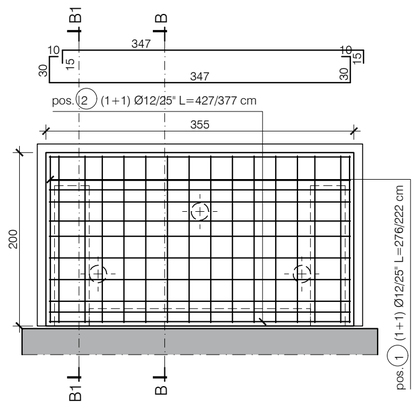

PIANTA PLATEA DI FONDAZIONE
SCALE "B" - "C"
SCALA 1:50

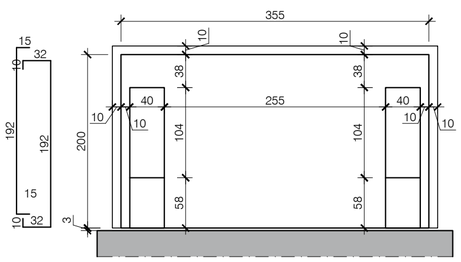

PIANTA MURI LATERALI
SCALE "B" - "C"
SCALA 1:50

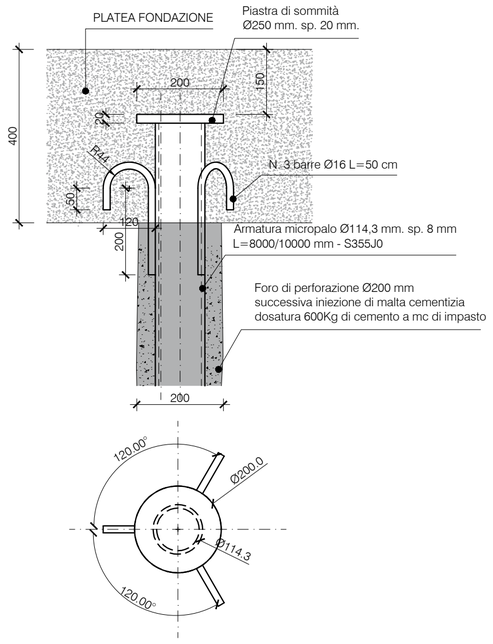

FONDAZIONI INDIRETTE - MICROPALI
SCALA 1:10

CARATTERISTICHE MATERIALI IMPIEGATI:

CALCESTRUZZI

CLASSE DI ESPOSIZIONE
XC2 (UNI 11104) per fondazioni
XC1 (UNI 11104) per elevazioni
CLASSE DI RESISTENZA
C25/30 (Rck ≥ 30 N/mm²)
CLASSE DI CONSISTENZA
S4
RAPPORTO ACQUA / CEMENTO
max 0,60
DIAMETRO MASSIMO AGGREGATO
max 20 mm

ACCIAI
- acciaio per armatura B450C
- acciaio per rete elettrosaldata con fyk>= 390 MPa. e ftk>= 440 MPa.
- acciaio da carpenteria S 275J0 saldabile
- acciaio da carpenteria micropali S 355J0 saldabile

COPRIFERRO
C = 4,0 cm. (per fondazioni)
C = 3,0 cm. (per elevazioni e solai)

SALDATURE
- a completa penetrazione di classe I
- a cordone d'angolo con lato pari almeno a 8 mm

SOVRAPPOSIZIONI CONTINUE PARI A 50Ø

NOTE RELATIVE ALLE ARMATURE

A. PRESCRIZIONI RELATIVE ALLE BARRE CORRENTI :
1. SOVRAPPOSIZIONE MINIMA = 50 diametri
2. SOVRAPPOSIZIONI SFALSATE (max 25% nella stessa sezione)
3. ALLE ESTREMITA' RISVOLTARE LE BARRE

B. LE DIMENSIONI DELLE BARRE DI ARMATURA SONO RIFERITE AL LORO INGOMBRO ESTERNO E GLI ANGOLI DI SAGOMATURA SONO DI 90° OPPURE 45° SALVO SE DIVERSAMENTE INDICATO

TABELLA RIASSUNTIVA GANCI DI CHIUSURA DELLE STAFFE

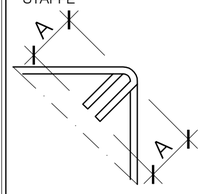

VALORE DI -A- :
- per staffe Ø6 = 10 cm
- per staffe Ø8 = 10 cm
- per staffe Ø10 = 10 cm
- per staffe Ø12 = 12 cm
- per staffe Ø14 = 15 cm
- per staffe Ø16 = 20 cm

salvo dove diversamente indicato

Committente

COMUNE DI
COMO

SETTORE 11 - SERVIZI TECNICI CIMITERIALI -
MANUTENZIONE PALAZZO CERNEZZI - LOGISTICA -
PREVENZIONE E PROTEZIONE AZIENDALE

M+ ASSOCIATI
Via G. Gozzano n. 6
20831 Seregno (MB)
Tel. 0362.221543
0362.246248
Fax 0362.247012
email:studio@mpiuassociati.it
www.mpiuassociati.it

2	DICEMBRE 2022	REVISIONE 02
1	LUGLIO 2022	REVISIONE 01
0	MAGGIO 2022	EMISSIONE DEF/ESE
REV	DATA	DESCRIZIONE

COMMESSA	F.TO	ELABORATO
AAARCHIVIO21\C121-21	A2 594x420mm	**TAVPEST02**
FILE: S01_REV0.DWG	SCALA: VARIE	

PROGETTO IN UNICA FASE (PROGETTO DI FATTIBILITA' TECNICA ED ECONOMICA - PROGETTO DEFINITIVO - PROGETTO ESECUTIVO)

DENOMINAZIONE PROGETTO

CIMITERO DI MONTE OLIMPINO - COLOMBARI OVEST: RIFACIMENTO/ADEGUAMENTO PARAPETTI, RIFACIMENTO DI UNA SCALA, INTERVENTI DI CONSOLIDAMENTO STATICO/STRUTTURALE DI PILASTRI E STRUTTURE ORIZZONTALI, RIFACIMENTO DELLA RETE LOCALE DI SMALTIMENTO DELLE ACQUE METEORICHE, OPERE VARIE> - CUP: J18C20000110004

DENOMINAZIONE ELABORATO

Tavola 6 - STATO DI PROGETTO:
Scala B e scala C

DATA	STESURA	VERIFICATO	APPROVATO
DICEMBRE 2022	V.M. - A.A.	A. MAURI	A. MAURI

I PROGETTISTI

ING. Agostino MAURI | ING. Luca Maria MAGNAGHI | ARCH. Matteo Maria MAGNAGHI | GEOL. Fabio FUSINA

A norma di Legge (D.L. 17 nov. 1925 N. 1950 e seguenti) i diritti d'autore sono riservati. E' vietata la riproduzione anche parziale di questo progetto.