

COMO
GIARDINO URBANO
STRUTTURE VERDI

aree stazione San Giovanni, viale Geno, piazza Vittoria e parco "Ex

Combattenti"

CIG 8839641E81

3.C

ELABORATI GRAFICI
STAZIONE S. GIOVANNI

Novembre 2023

STUDIO DI ARCHITETTURA CAVALLERI
 Via 5 Giornate 78/b CERNOBBIO (CO)
 Tel. 031 341456 e-mail: studiocavalleri@architettocavalleri.it

IL PROPRIETARIO:

COMUNE DI COMO

I PROGETTISTI:

STUDIO DI ARCHITETTURA
 CAVALLERI
 ELISABETTA CAVALLERI
 22012 Cernobbio (Co), via Cinque Giornate 78/b

COMUNE DI COMO
 Como

TAVOLA N.

1C

OGGETTO:
 INQUADRAMENTO
 AMBITO GIARDINI STAZIONE F.S. COMO SAN GIOVANNI

SCALA:
 1:500
 1:2000


DATA:
 NOVEMBRE 2023


lo studio si riserva a termini di legge la proprietà di questo disegno con la proibizione di riprodurlo o trasferirlo a terzi senza autorizzazione scritta

LEGENDA

 AMBITO D'INTERVENTO



 CV1 Costruito urbano da valorizzare (art. 45)

 CT1 Città murata e borghi storici (art. 39)

Estratto PdR TAV 15.2 - Carta della conformazione dei suoli insediati



INQUADRAMENTO PLANIMETRICO 1:500

STUDIO DI ARCHITETTURA CAVALLERI
Via 5 Giornate 78/b CERNOBBIO (CO)
Tel. 031 341456 e-mail: studiocavalleri@architettocavalleri.it

IL PROPRIETARIO:
COMUNE DI COMO

I PROGETTISTI:
STUDIO DI ARCHITETTURA CAVALLERI
ELISABETTA CAVALLERI
20132 Cernobbio (CO) - via 5 Giornate 78/b

COMUNE DI COMO
Como

TAVOLA N.
2C SF


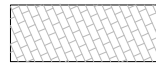
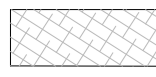
OGGETTO:
STATO DI FATTO
AMBITO GIARDINI STAZIONE F.S. COMO SAN GIOVANNI
PIANTE


SCALA:
1:100

DATA:
NOVEMBRE 2023


Il studio si riserva a termini di legge la proprietà di questo disegno con la proibizione di riprodurlo o trasferirlo a terzi senza autorizzazione scritta

LEGENDA

-  PRATO - ESISTENTE
-  PAVIMENTAZIONE IN PORFIDO - ESISTENTE
-  PAVIMENTAZIONE IN ASFALTO - ESISTENTE

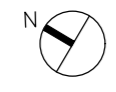

PLANIMETRIA - STATO DI FATTO AREA GIARDINI

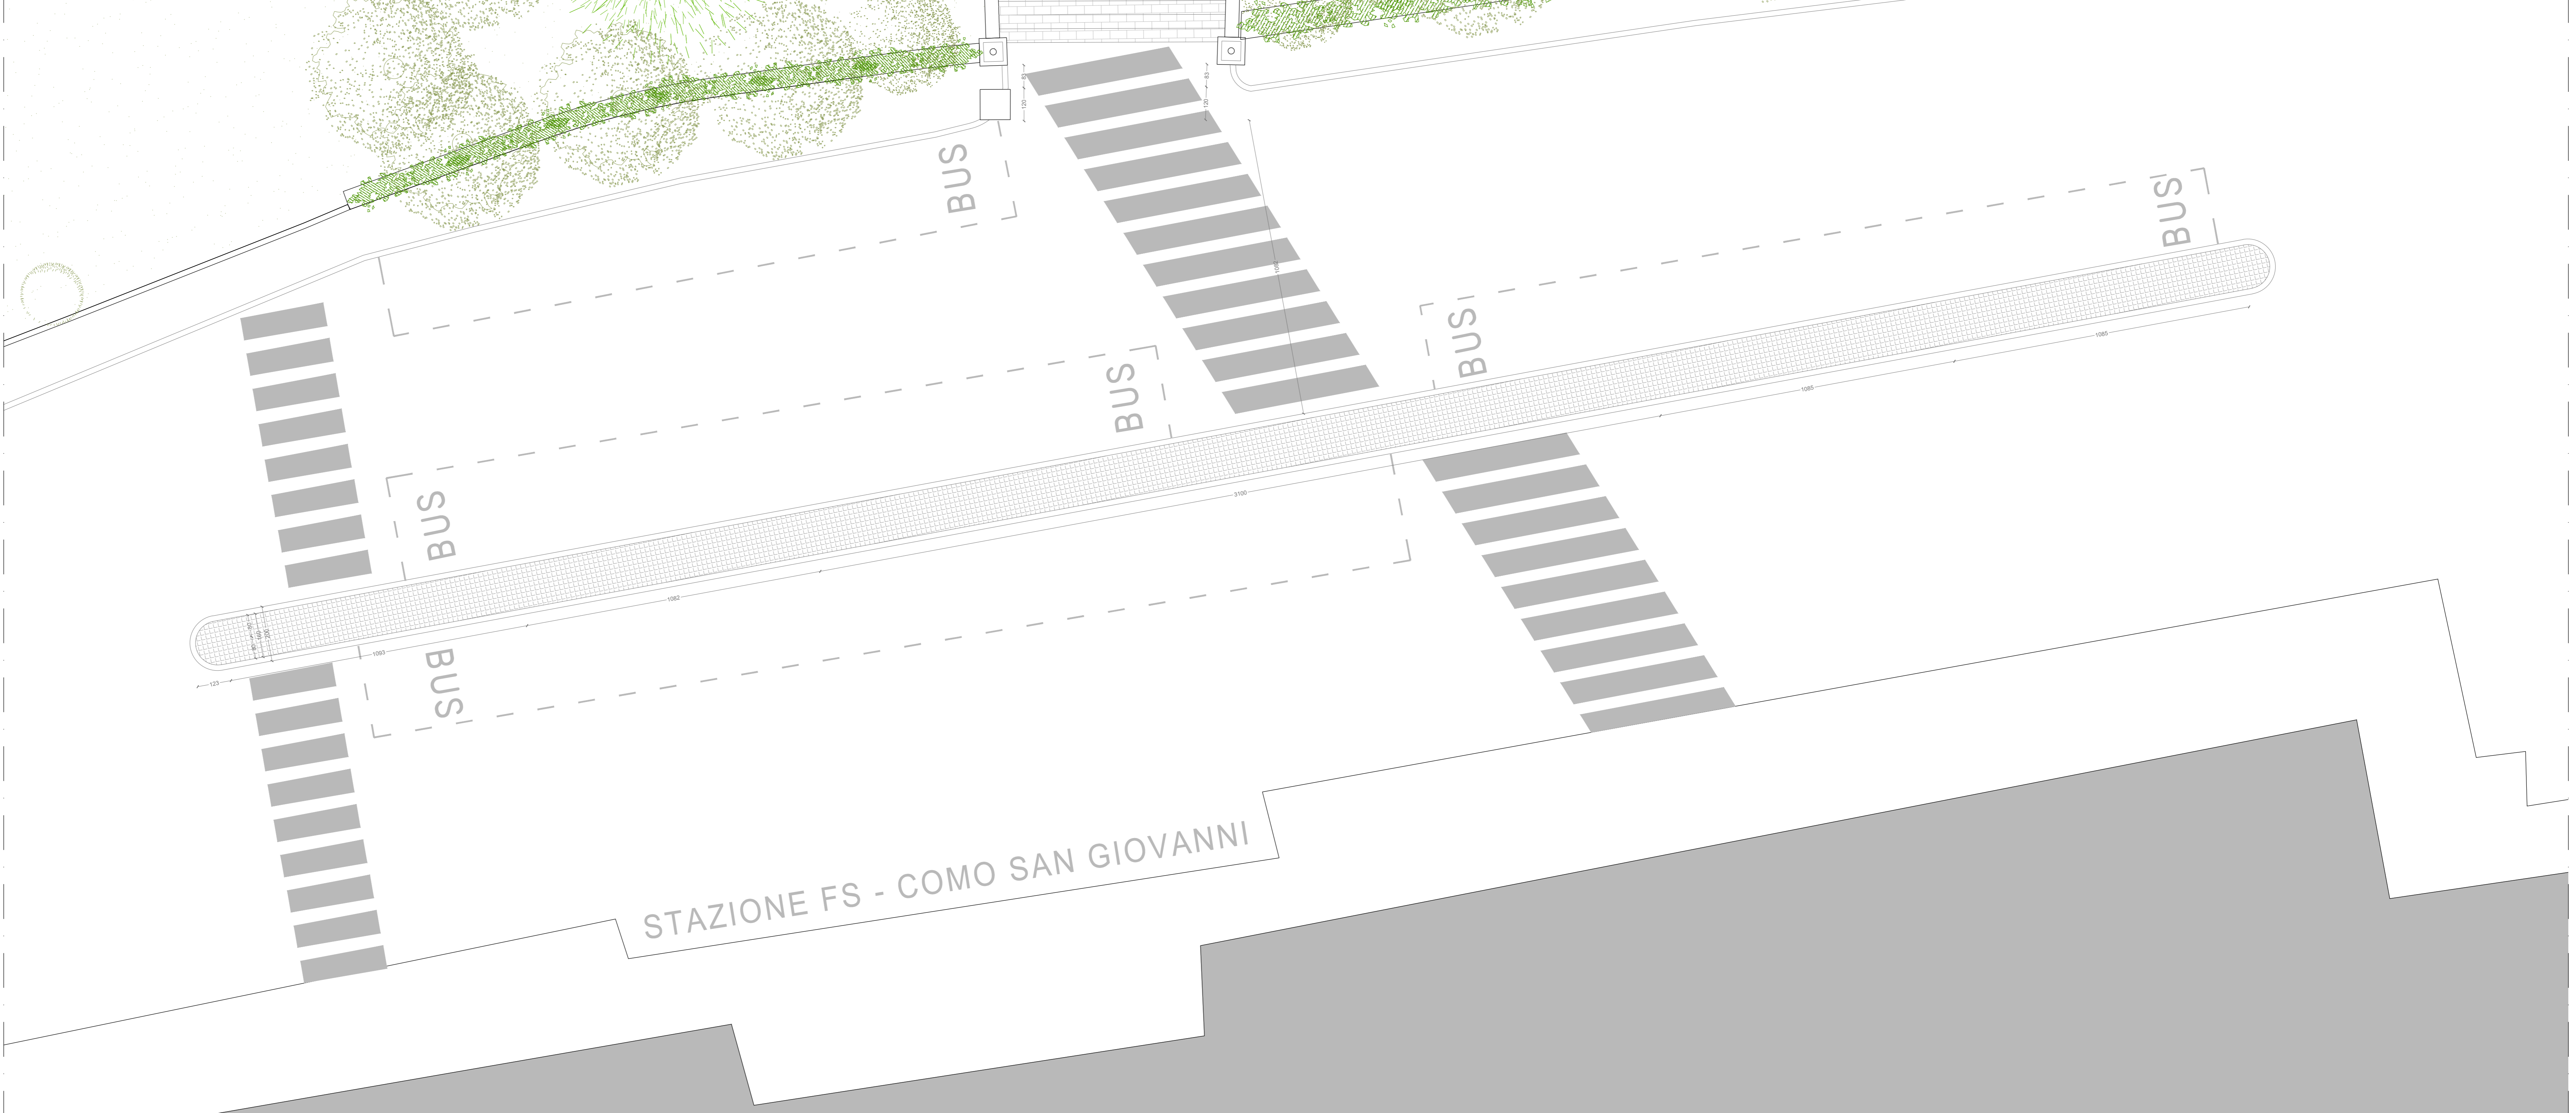

PLANIMETRIA - STATO DI FATTO AREA PARCHEGGIO

STUDIO DI ARCHITETTURA CAVALLERI
Via S. Girolamo 78/b - CERNOBBIO (CO)
Tel. 031 341456 - e-mail: studiocavalleri@architetlocavalleri.it

COMUNE DI COMO

PROGETTISTI
STUDIO DI ARCHITETTURA
CAVALLERI
EISABETTA CAVALLERI
20122 Cernobbio (CO) - via Cinque Giornate 78/b

COMUNE DI COMO
Como

TAVOLA N.
2C PR

OGGETTO
STATO DI PROGETTO
AMBITO GIARDINI STAZIONE F.S. COMO SAN GIOVANNI
FRANTE



SCALA:
1:100

DATA:
NOVEMBRE 2023

Il studio si riserva i termini di legge la proprietà di questo disegno con la proibizione di riprodurlo o trasferirlo a terzi senza autorizzazione scritta

LEGENDA

- PRATO - ESISTENTE
- PAVIMENTAZIONE IN PORFIDO - ESISTENTE
- PAVIMENTAZIONE IN ASFALTO - ESISTENTE
- NUOVO CORDOLO - IN PROGETTO
- LAVANDA ANGUSTIFOLIA H. 30 CM
- CARYOPTERIS CLANDONENSIS H. 60 CM
- EVODIA DANIELLI H. 250 CM
- LIGUSTRUM JAPONICUM H. 250 CM
- TUBO IRRIGAZIONE - IN PROGETTO
- POZZETTO D'ISPEZIONE - IN PROGETTO

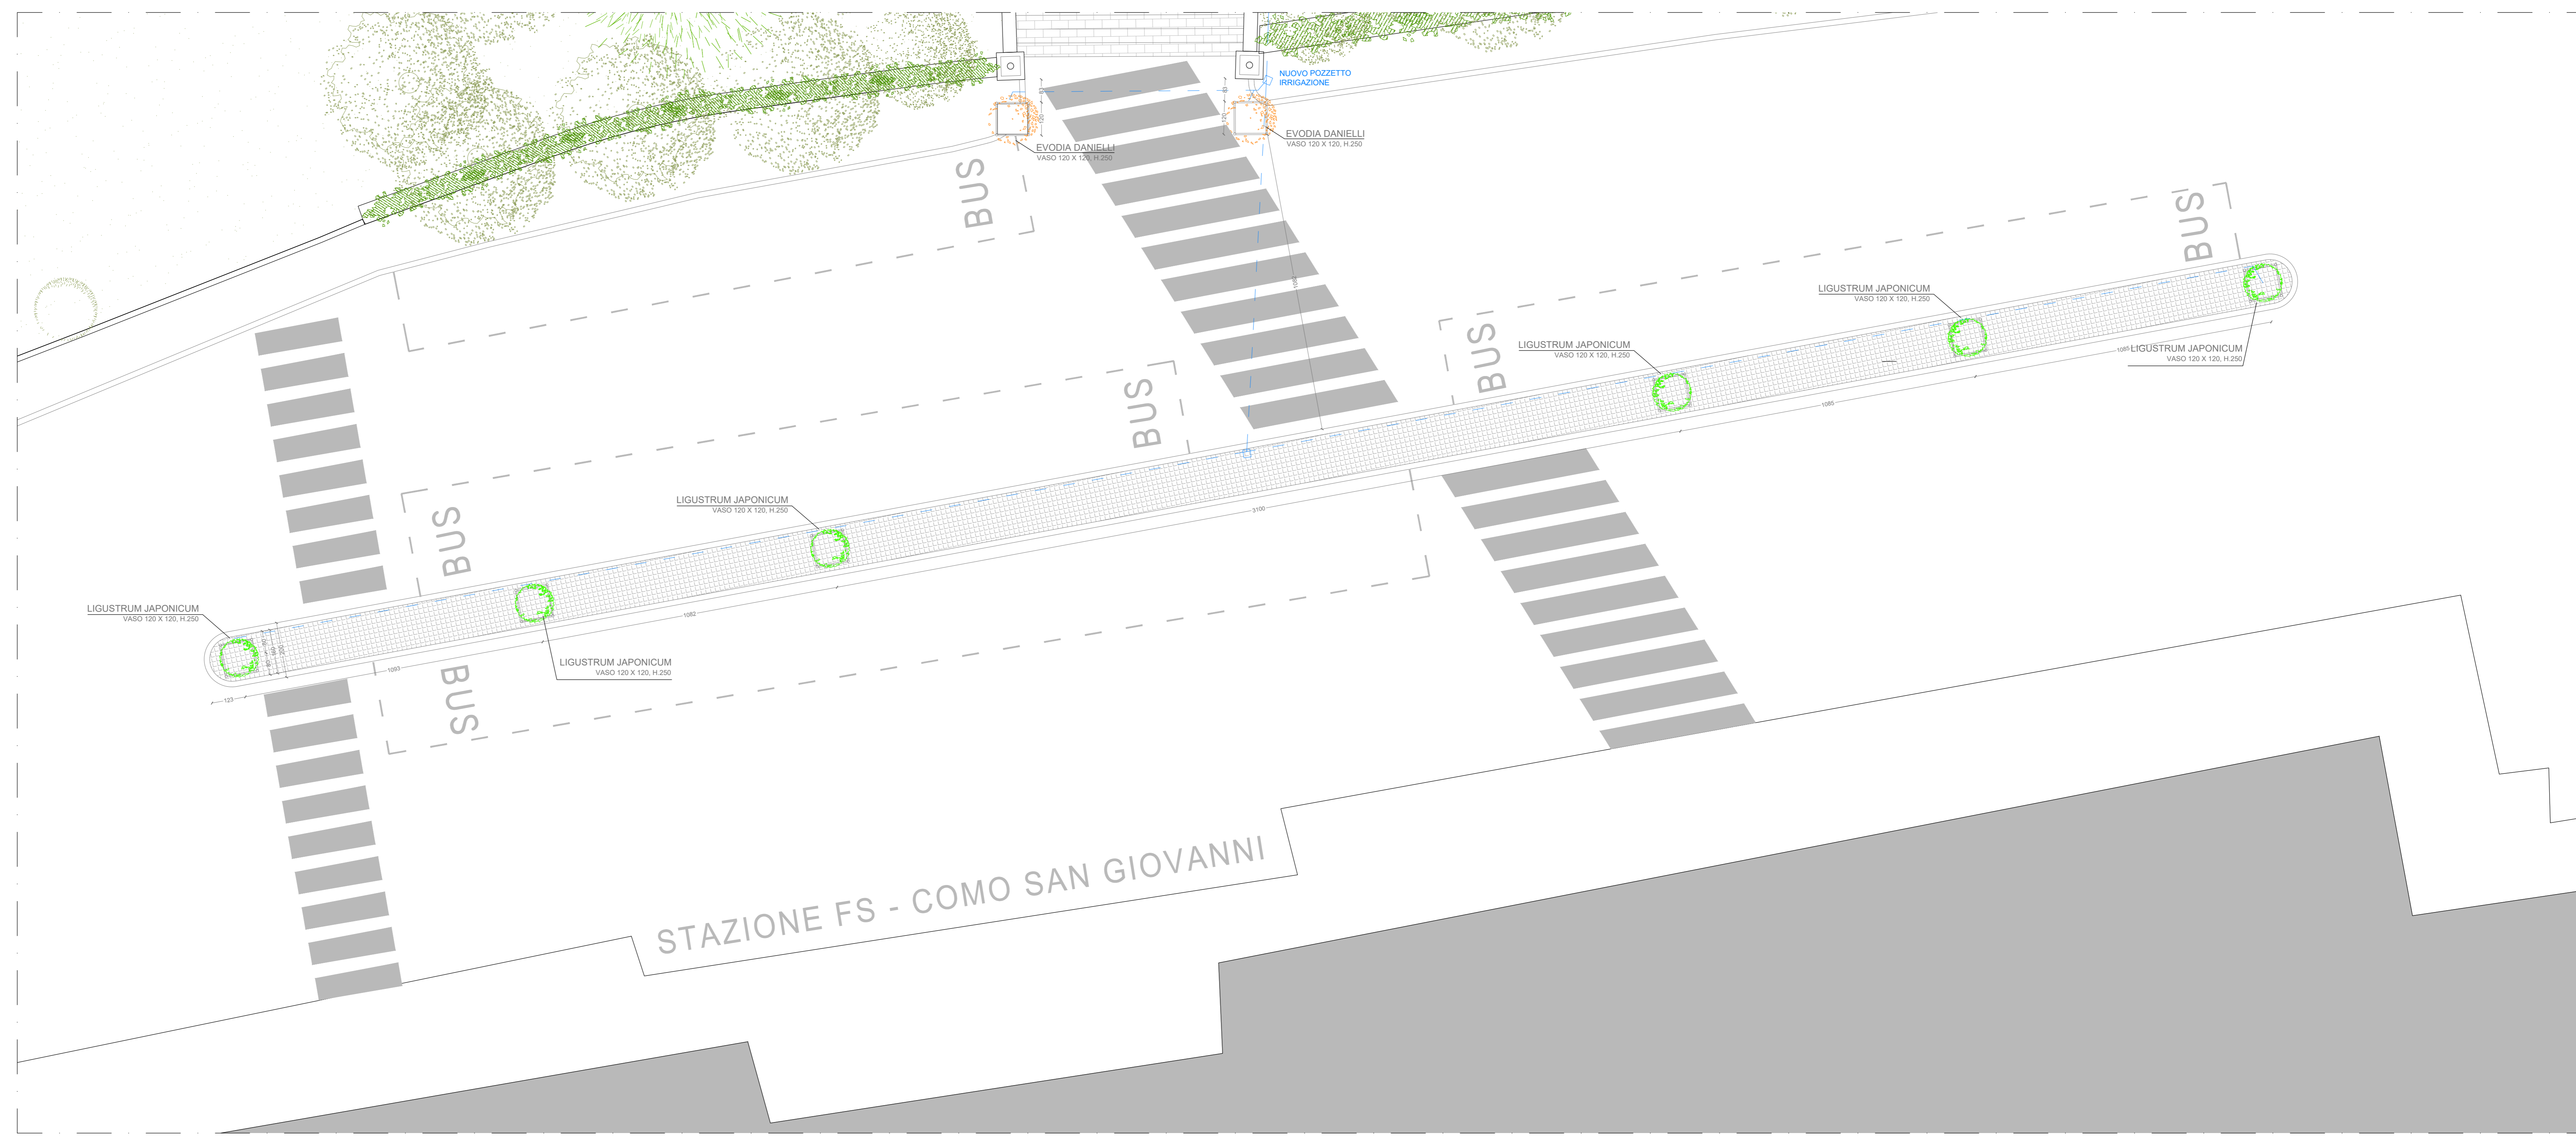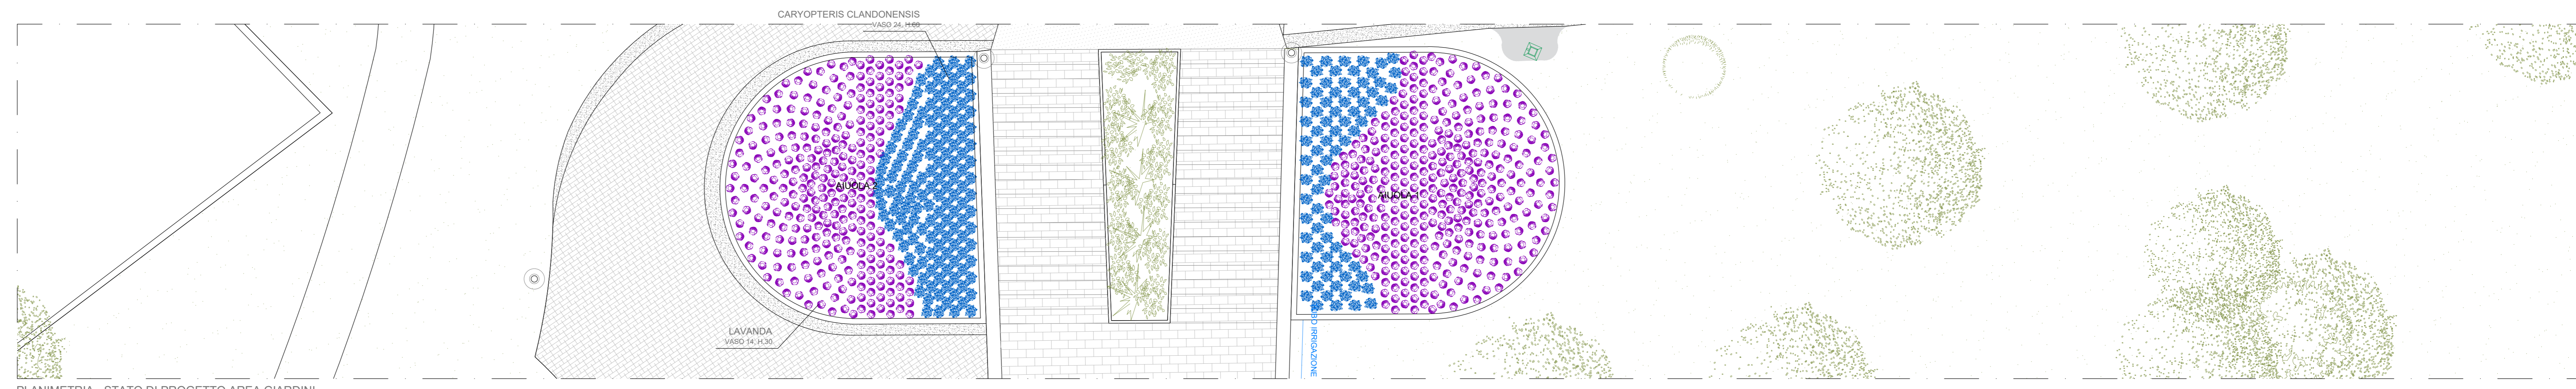

STUDIO DI ARCHITETTURA CAVALLERI
Via 5 Giornate 78/b CERNOBBIO (CO)
Tel. 031 341456 e-mail: studiocavalleri@architetto cavalleri.it

COMUNE DI COMO

COMUNE DI COMO
Como

TAVOLA N.
2C SV



OGGETTO:
SOVRAPPOSIZIONI
AMBITO GIARDINI STAZIONE F.S. COMO SAN GIOVANNI
FRANTE


SCALA:
1:100

DATA:
NOVEMBRE 2023

lo studio si riserva a termini di legge la proprietà di questo disegno con la protezione di copyright e l'uso senza autorizzazione scritta.

LEGENDA

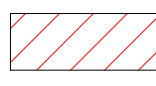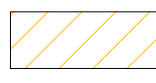-  NUOVE OPERE
-  DEMOLIZIONI

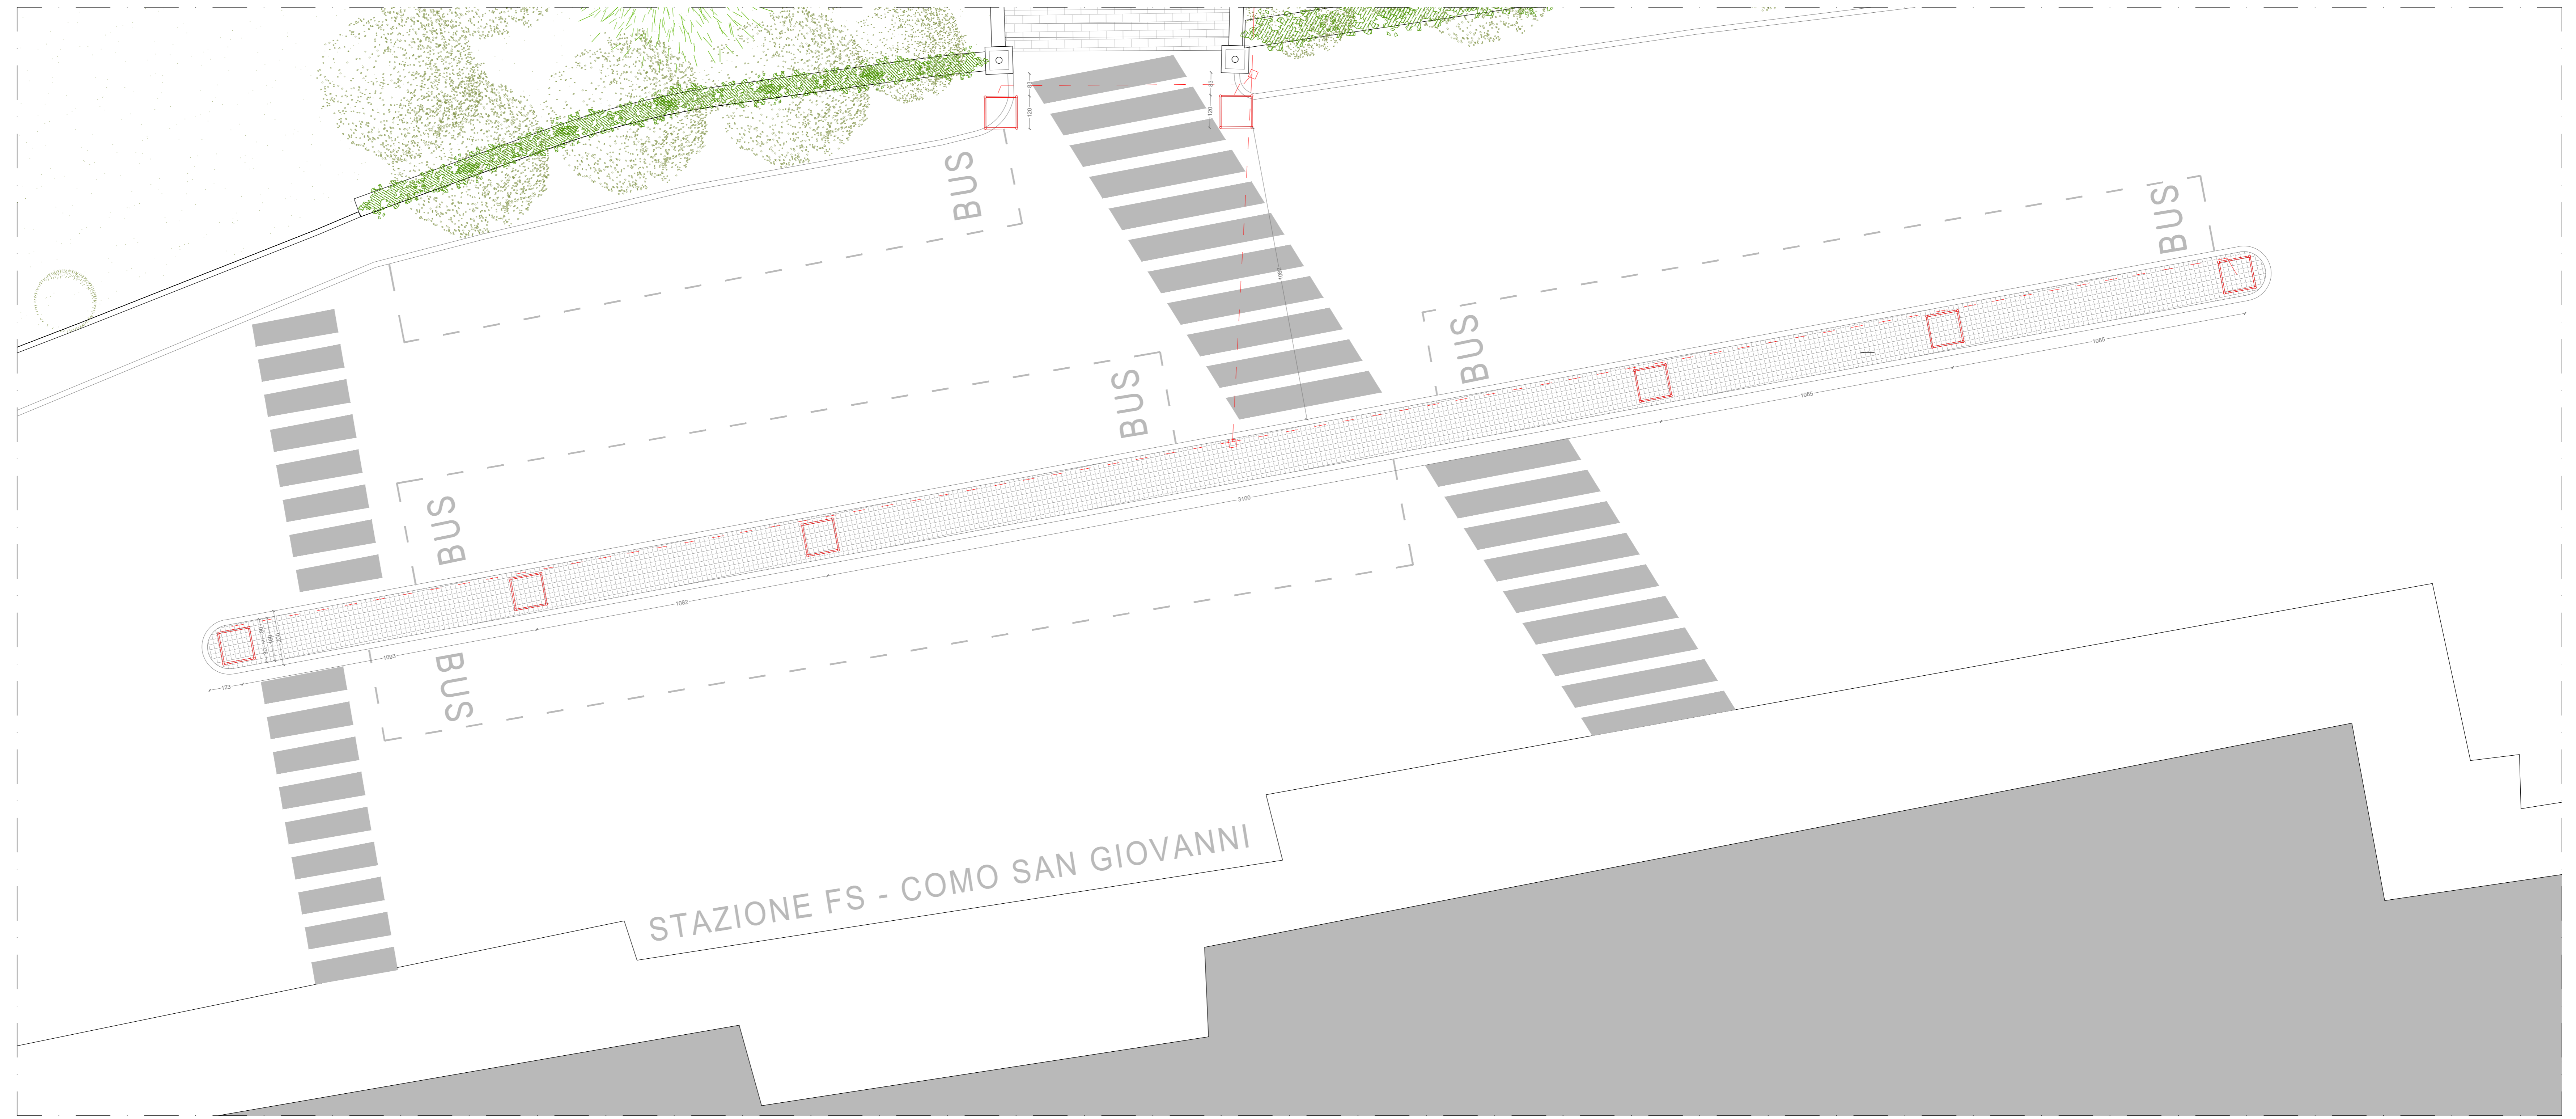

STUDIO DI ARCHITETTURA CAVALLERI
Via 5 Giornate 78/b CERNOBBIO (CO)
Tel. 031 341456 e-mail: studiocavalleri@architettocavalleri.it

IL PROPRIETARIO:
COMUNE DI COMO

I PROGETTISTI:
STUDIO DI ARCHITETTURA CAVALLERI
ELISABETTA CAVALLERI
20192 Cernobbio (CO), via Cinque Giornate 78/b

COMUNE DI COMO
Como

TAVOLA N.
3C

OGGETTO:
PROGETTO
AMBITO GIARDINI STAZIONE F.S. COMO SAN GIOVANNI
PIANTA E SEZIONE

SCALA:
1:50

DATA:
NOVEMBRE 2023

lo studio si riserva a termini di legge la proprietà di questo disegno con la proibizione di riprodurlo o trasferirlo a terzi senza autorizzazione scritta



SEZIONE ESSENZE 1:50

LEGENDA

- PRATO - ESISTENTE
- PAVIMENTAZIONE IN PORFIDO - ESISTENTE
- PAVIMENTAZIONE IN ASFALTO - ESISTENTE
- NUOVO CORDOLO - IN PROGETTO
- LAVANDA ANGUSTIFOLIA H. 30 CM
- CARYOPTERIS CLANDONENSIS H. 60 CM
- EVODIA DANIELLI H. 250 CM
- TUBO IRRIGAZIONE - IN PROGETTO
- POZZETTO D'ISPEZIONE - IN PROGETTO


PIANTE IN PROGETTO




LAVANDA ANGUSTIFOLIA H. 30 CM



CARYOPTERIS CLANDONENSIS H. 60 CM

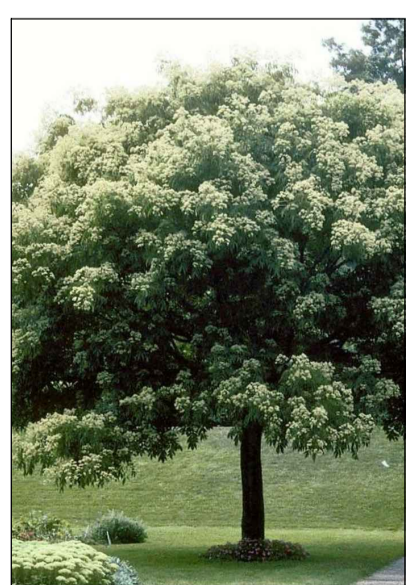

EVODIA DANIELLI H. 250 CM

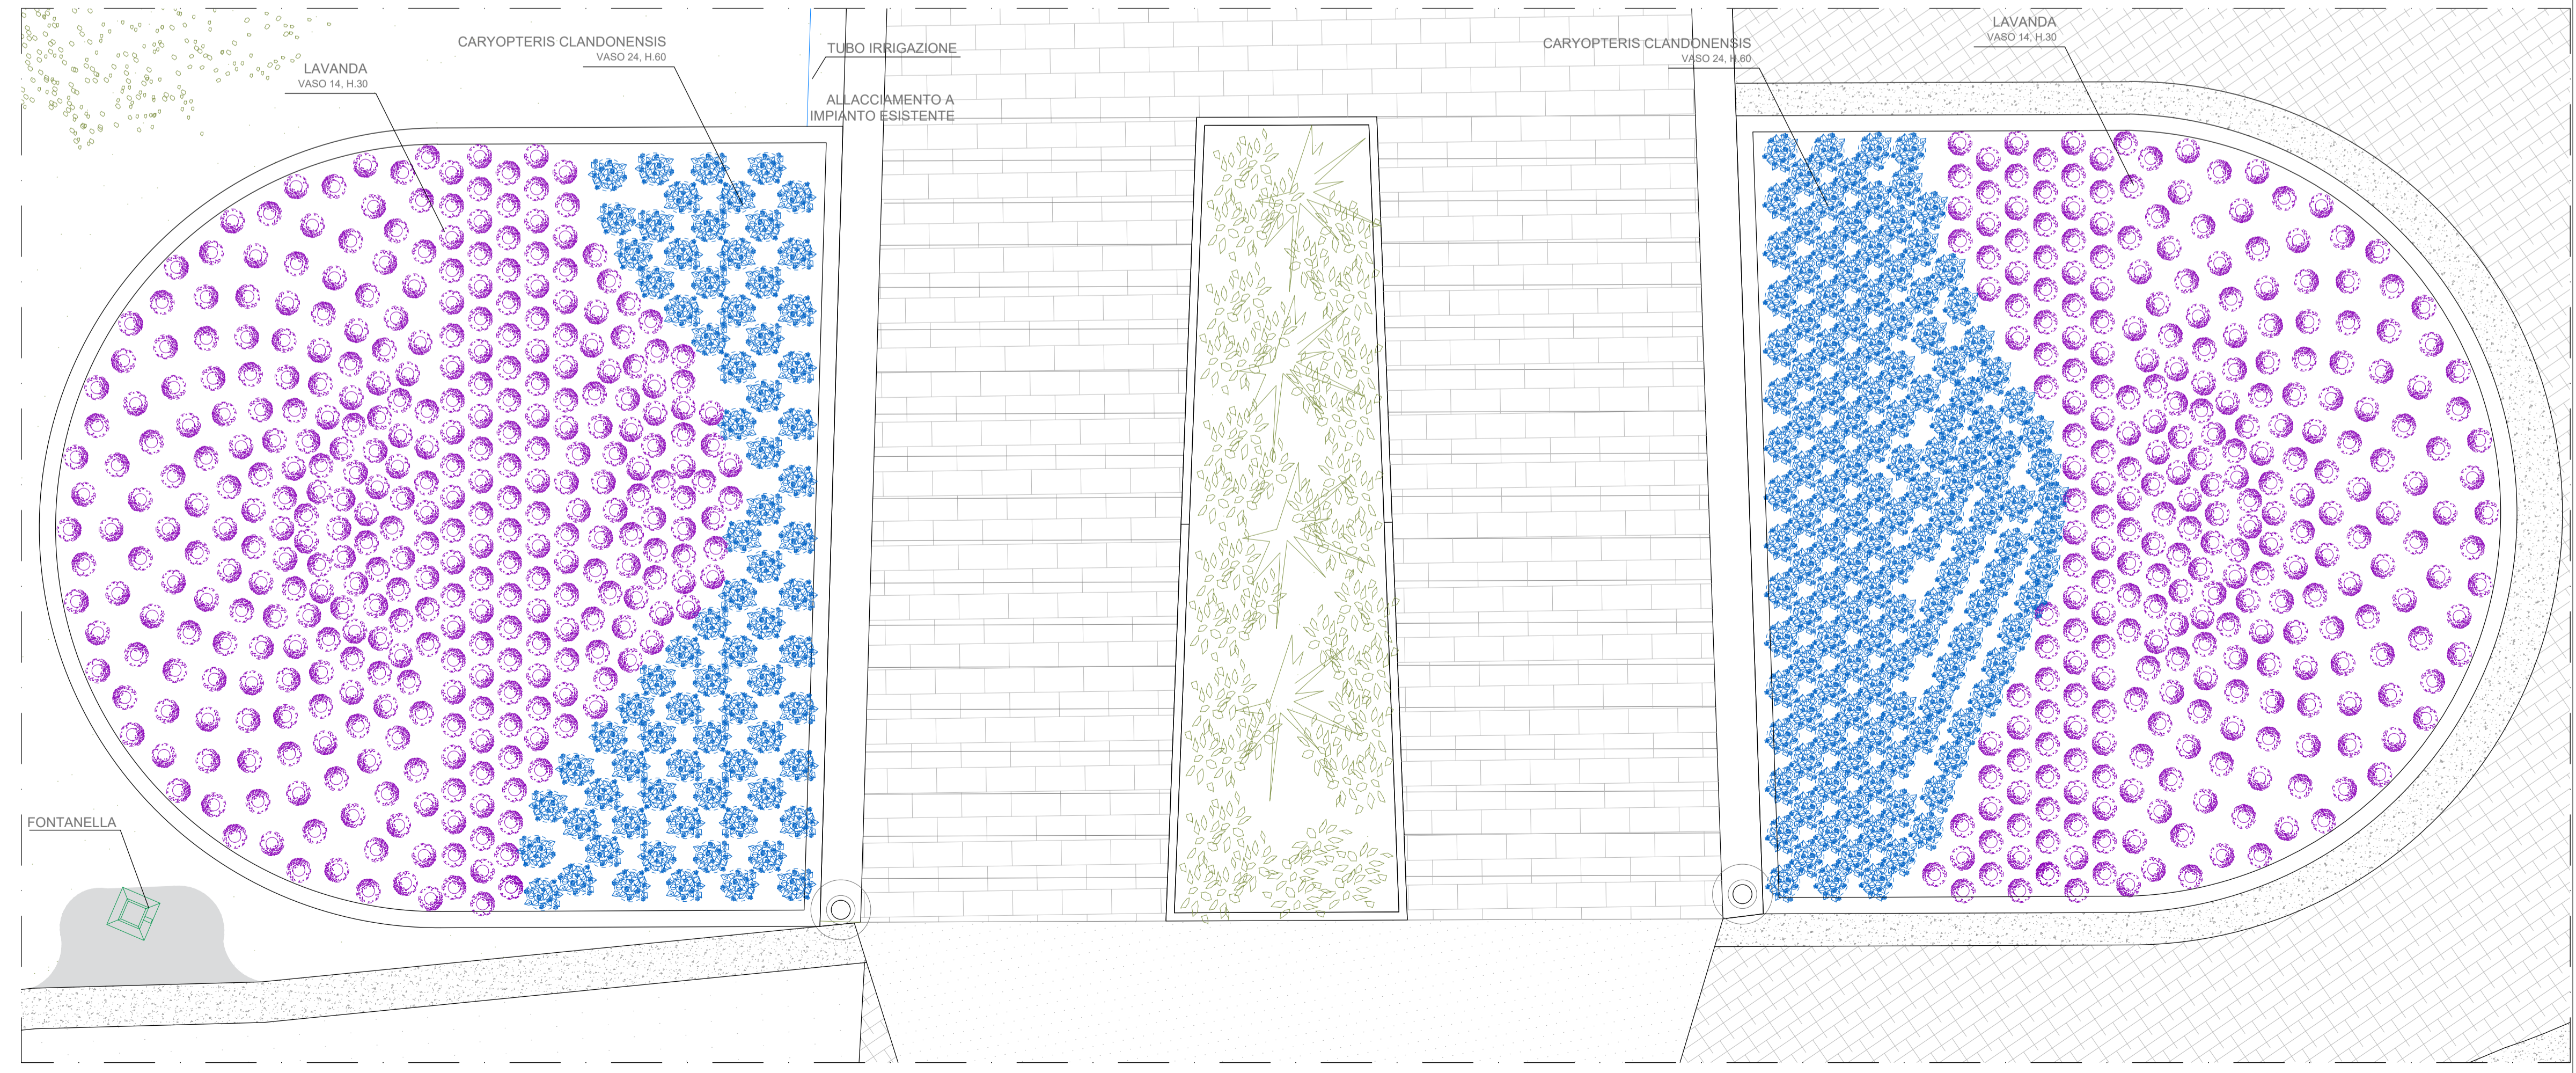

PLANIMETRIA ESSENZE 1:50

IL PROPRIETARIO:

COMUNE DI COMO

I PROGETTISTI:

STUDIO DI ARCHITETTURA
 CAVALLERI
 ELISABETTA CAVALLERI
 22012 Cernobbio (CO), via Cinque Giornate 78/b

COMUNE DI COMO
 Como


TAVOLA N.
4C

OGGETTO:
 PROGETTO
 AMBITO GIARDINI STAZIONE F.S. COMO SAN GIOVANNI


SCALA:
 1:50

DATA:
 NOVEMBRE 2023


Io studio si riserva a termini di legge la proprietà di questo disegno con la proibizione di riprodurlo o trasferirlo a terzi senza autorizzazione scritta

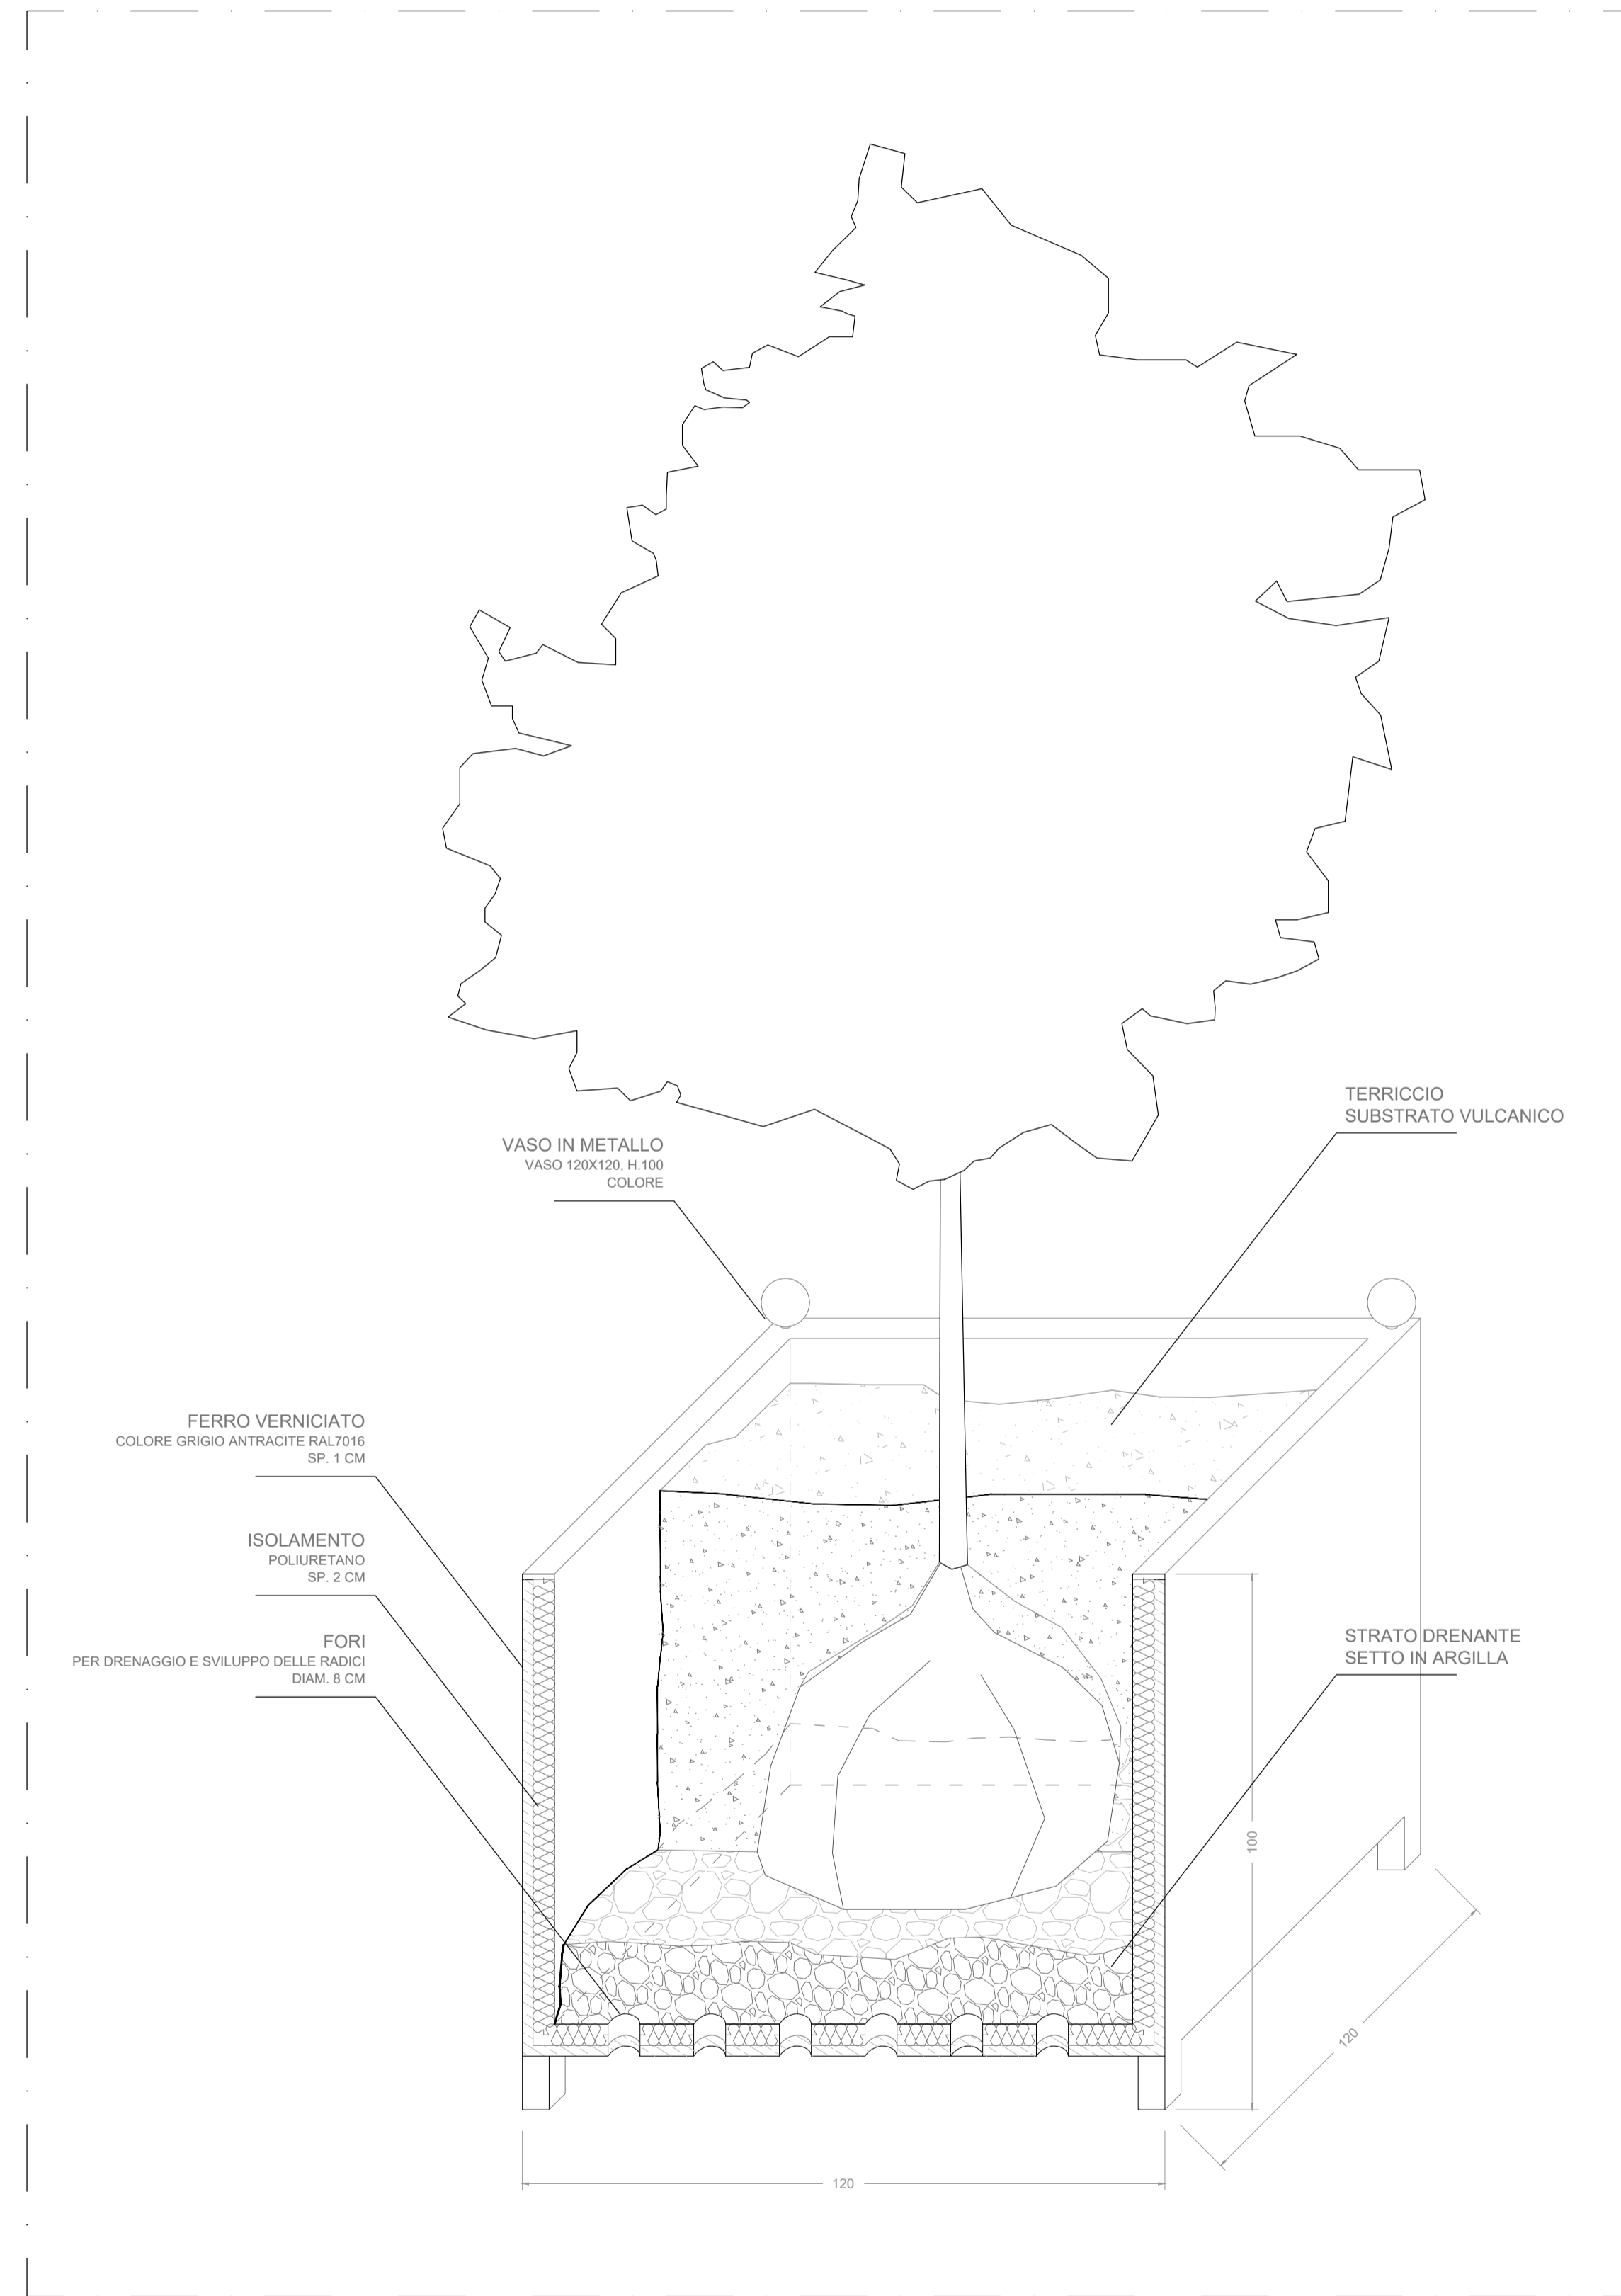

ESPLOSO ASSONOMETRICO - DETTAGLIO FIORIERA 1:10

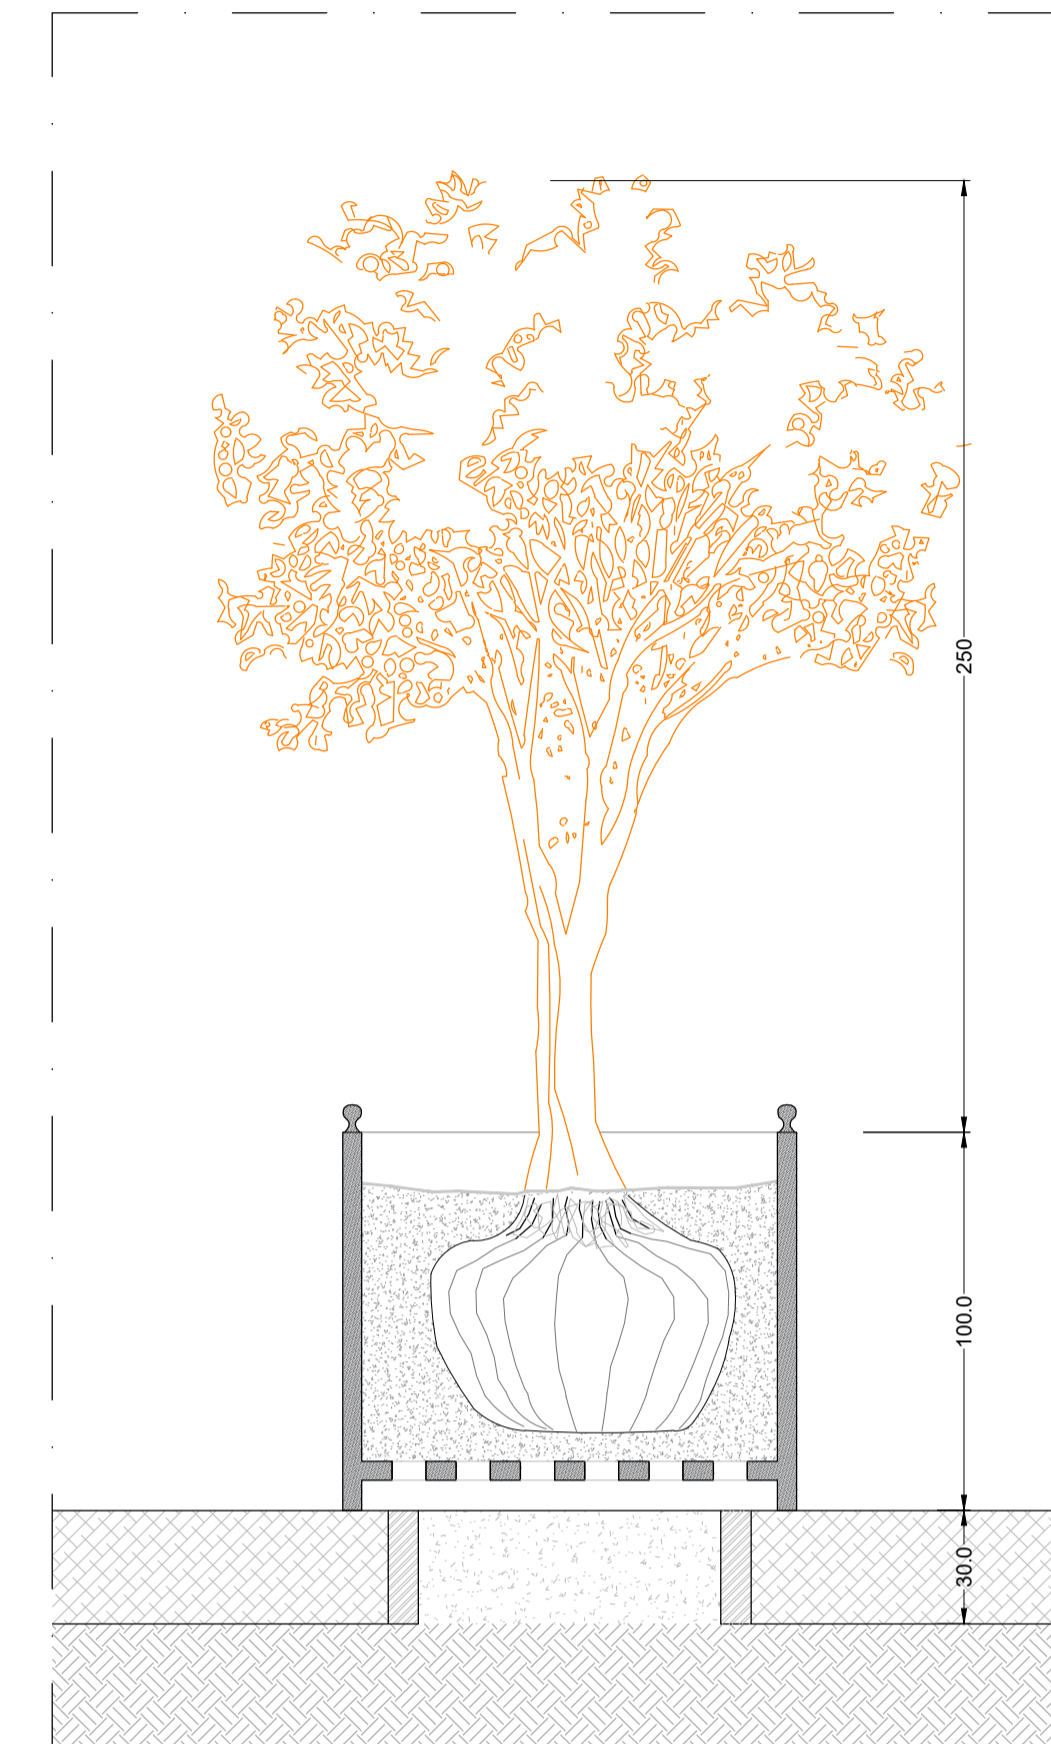

DETTAGLIO FIORIERA 1:20

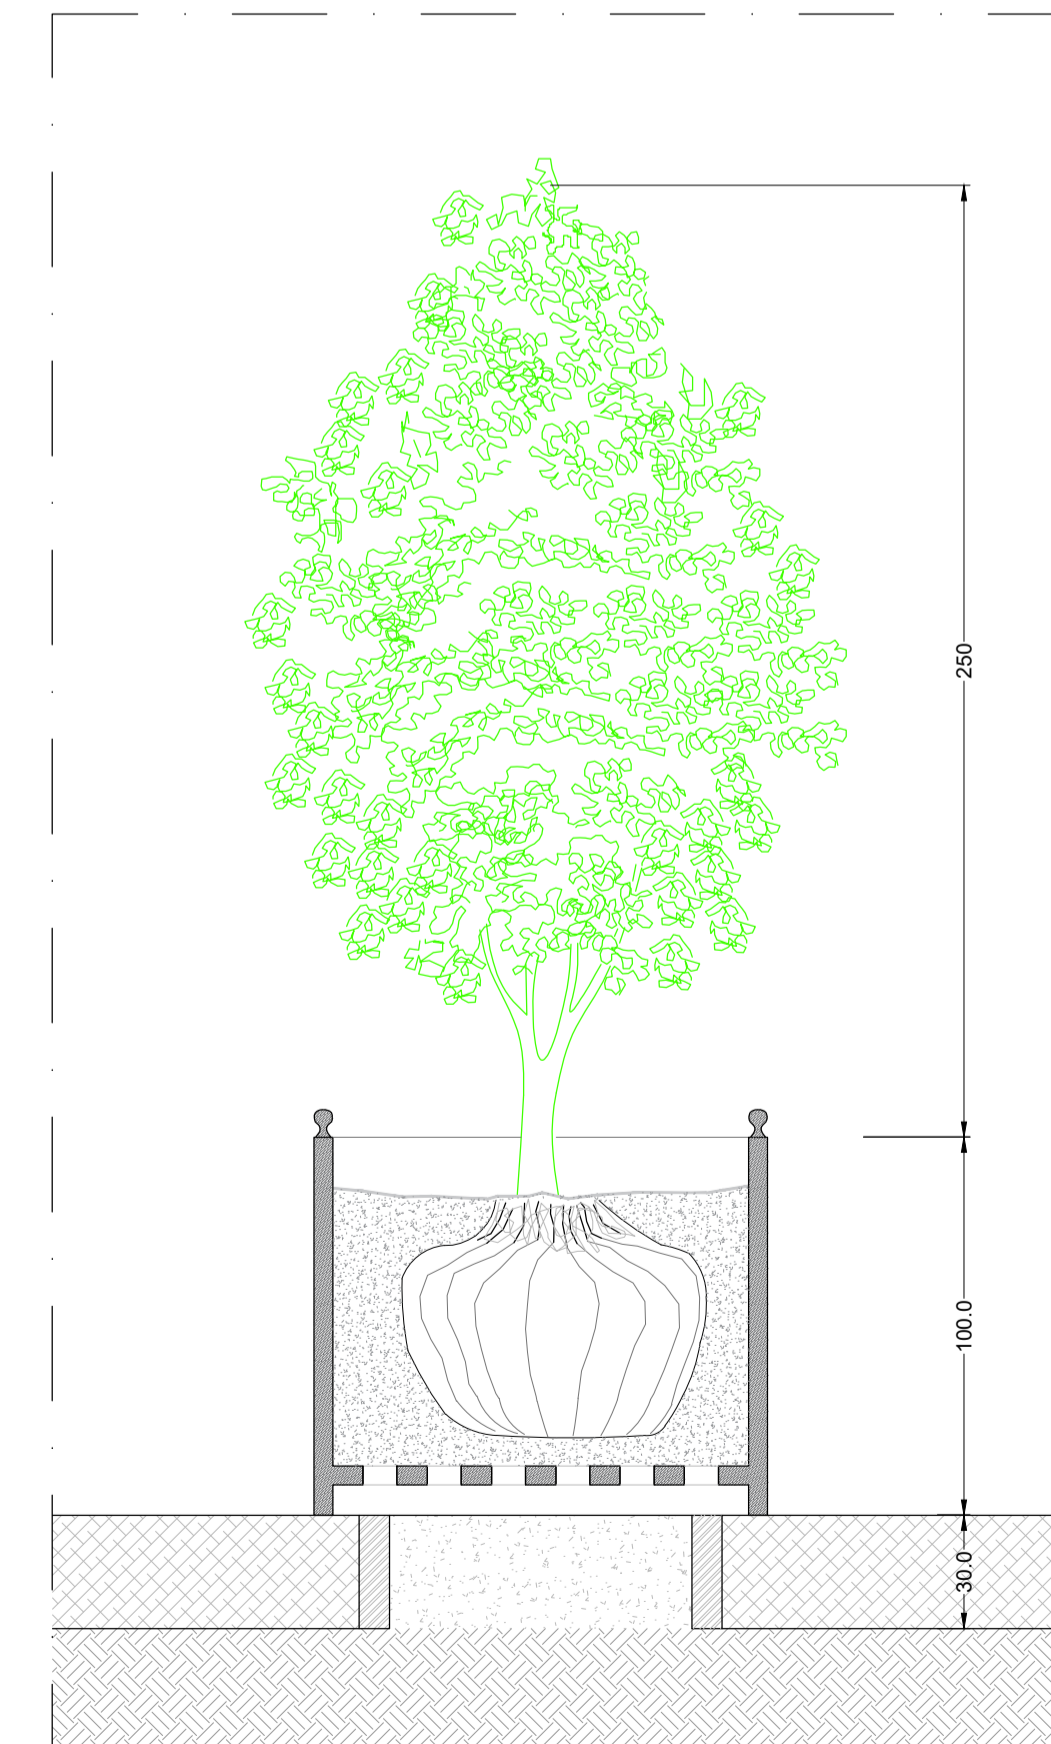

DETTAGLIO FIORIERA 1:20