

COMO
GIARDINO URBANO
STRUTTURE VERDI

aree stazione San Giovanni, viale Geno, piazza Vittoria e parco "Ex

Combattenti"

CIG 8839641E81

3.D

ELABORATI GRAFICI

PIAZZA VITTORIA

Novembre 2023

STUDIO DI ARCHITETTURA CAVALLERI
Via 5 Giornate 78/b CERNOBBIO (CO)
Tel. 031 341456 e-mail: studiocavalleri@architettocavalleri.it

IL PROPRIETARIO:

COMUNE DI COMO

I PROGETTISTI:

STUDIO DI ARCHITETTURA
CAVALLERI
ELISABETTA CAVALLERI
22012 Cernobbio (Co), via Cinque Giornate 78/b

COMUNE DI COMO
Como

TAVOLA N.


1D

OGGETTO:
INQUADRAMENTO
AMBITO PIAZZA VITTORIA

SCALA:
1:500
1:2000


DATA:
NOVEMBRE 2023

lo studio si riserva a termini di legge la proprietà di questo disegno con la proibizione di riprodurlo o trasferirlo a terzi senza autorizzazione scritta

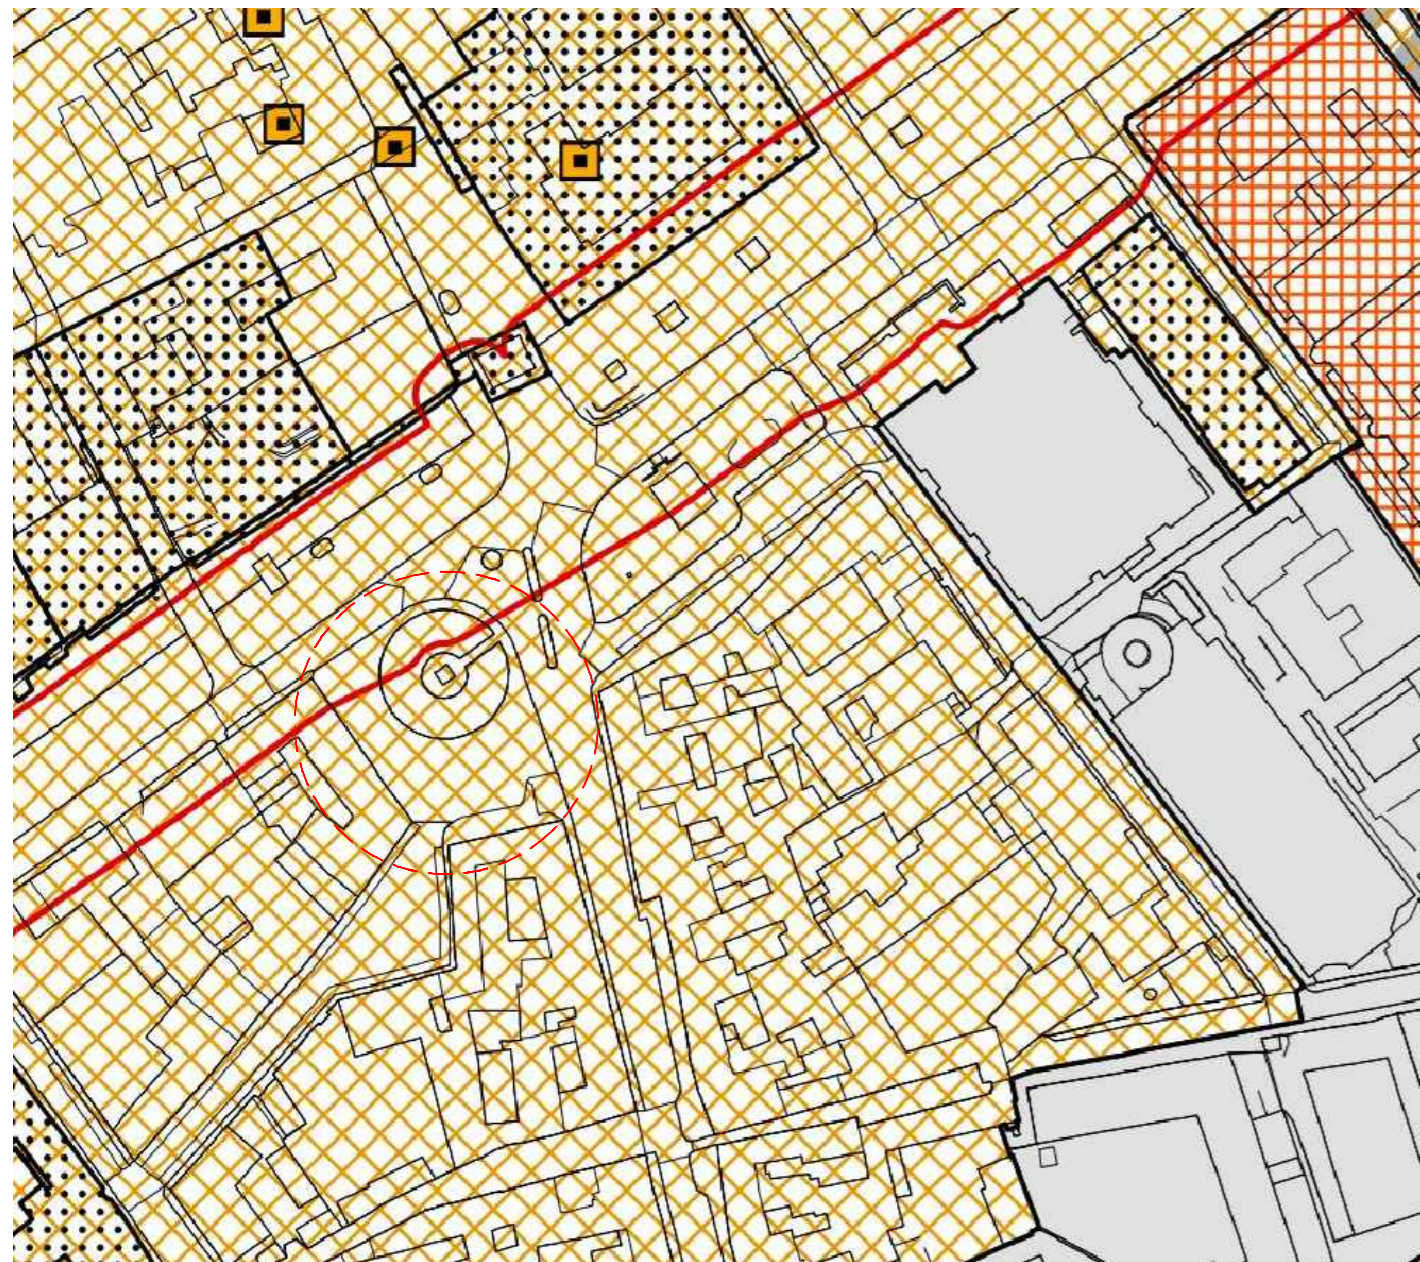

CT1 Città murata e borghi storici (art. 39) Beni storico-artistico-monumentali e/o archeologici oggetto di tutela (art. 44)


Estratto PdR TAV 15.2 - Carta della conformazione dei suoli insediati

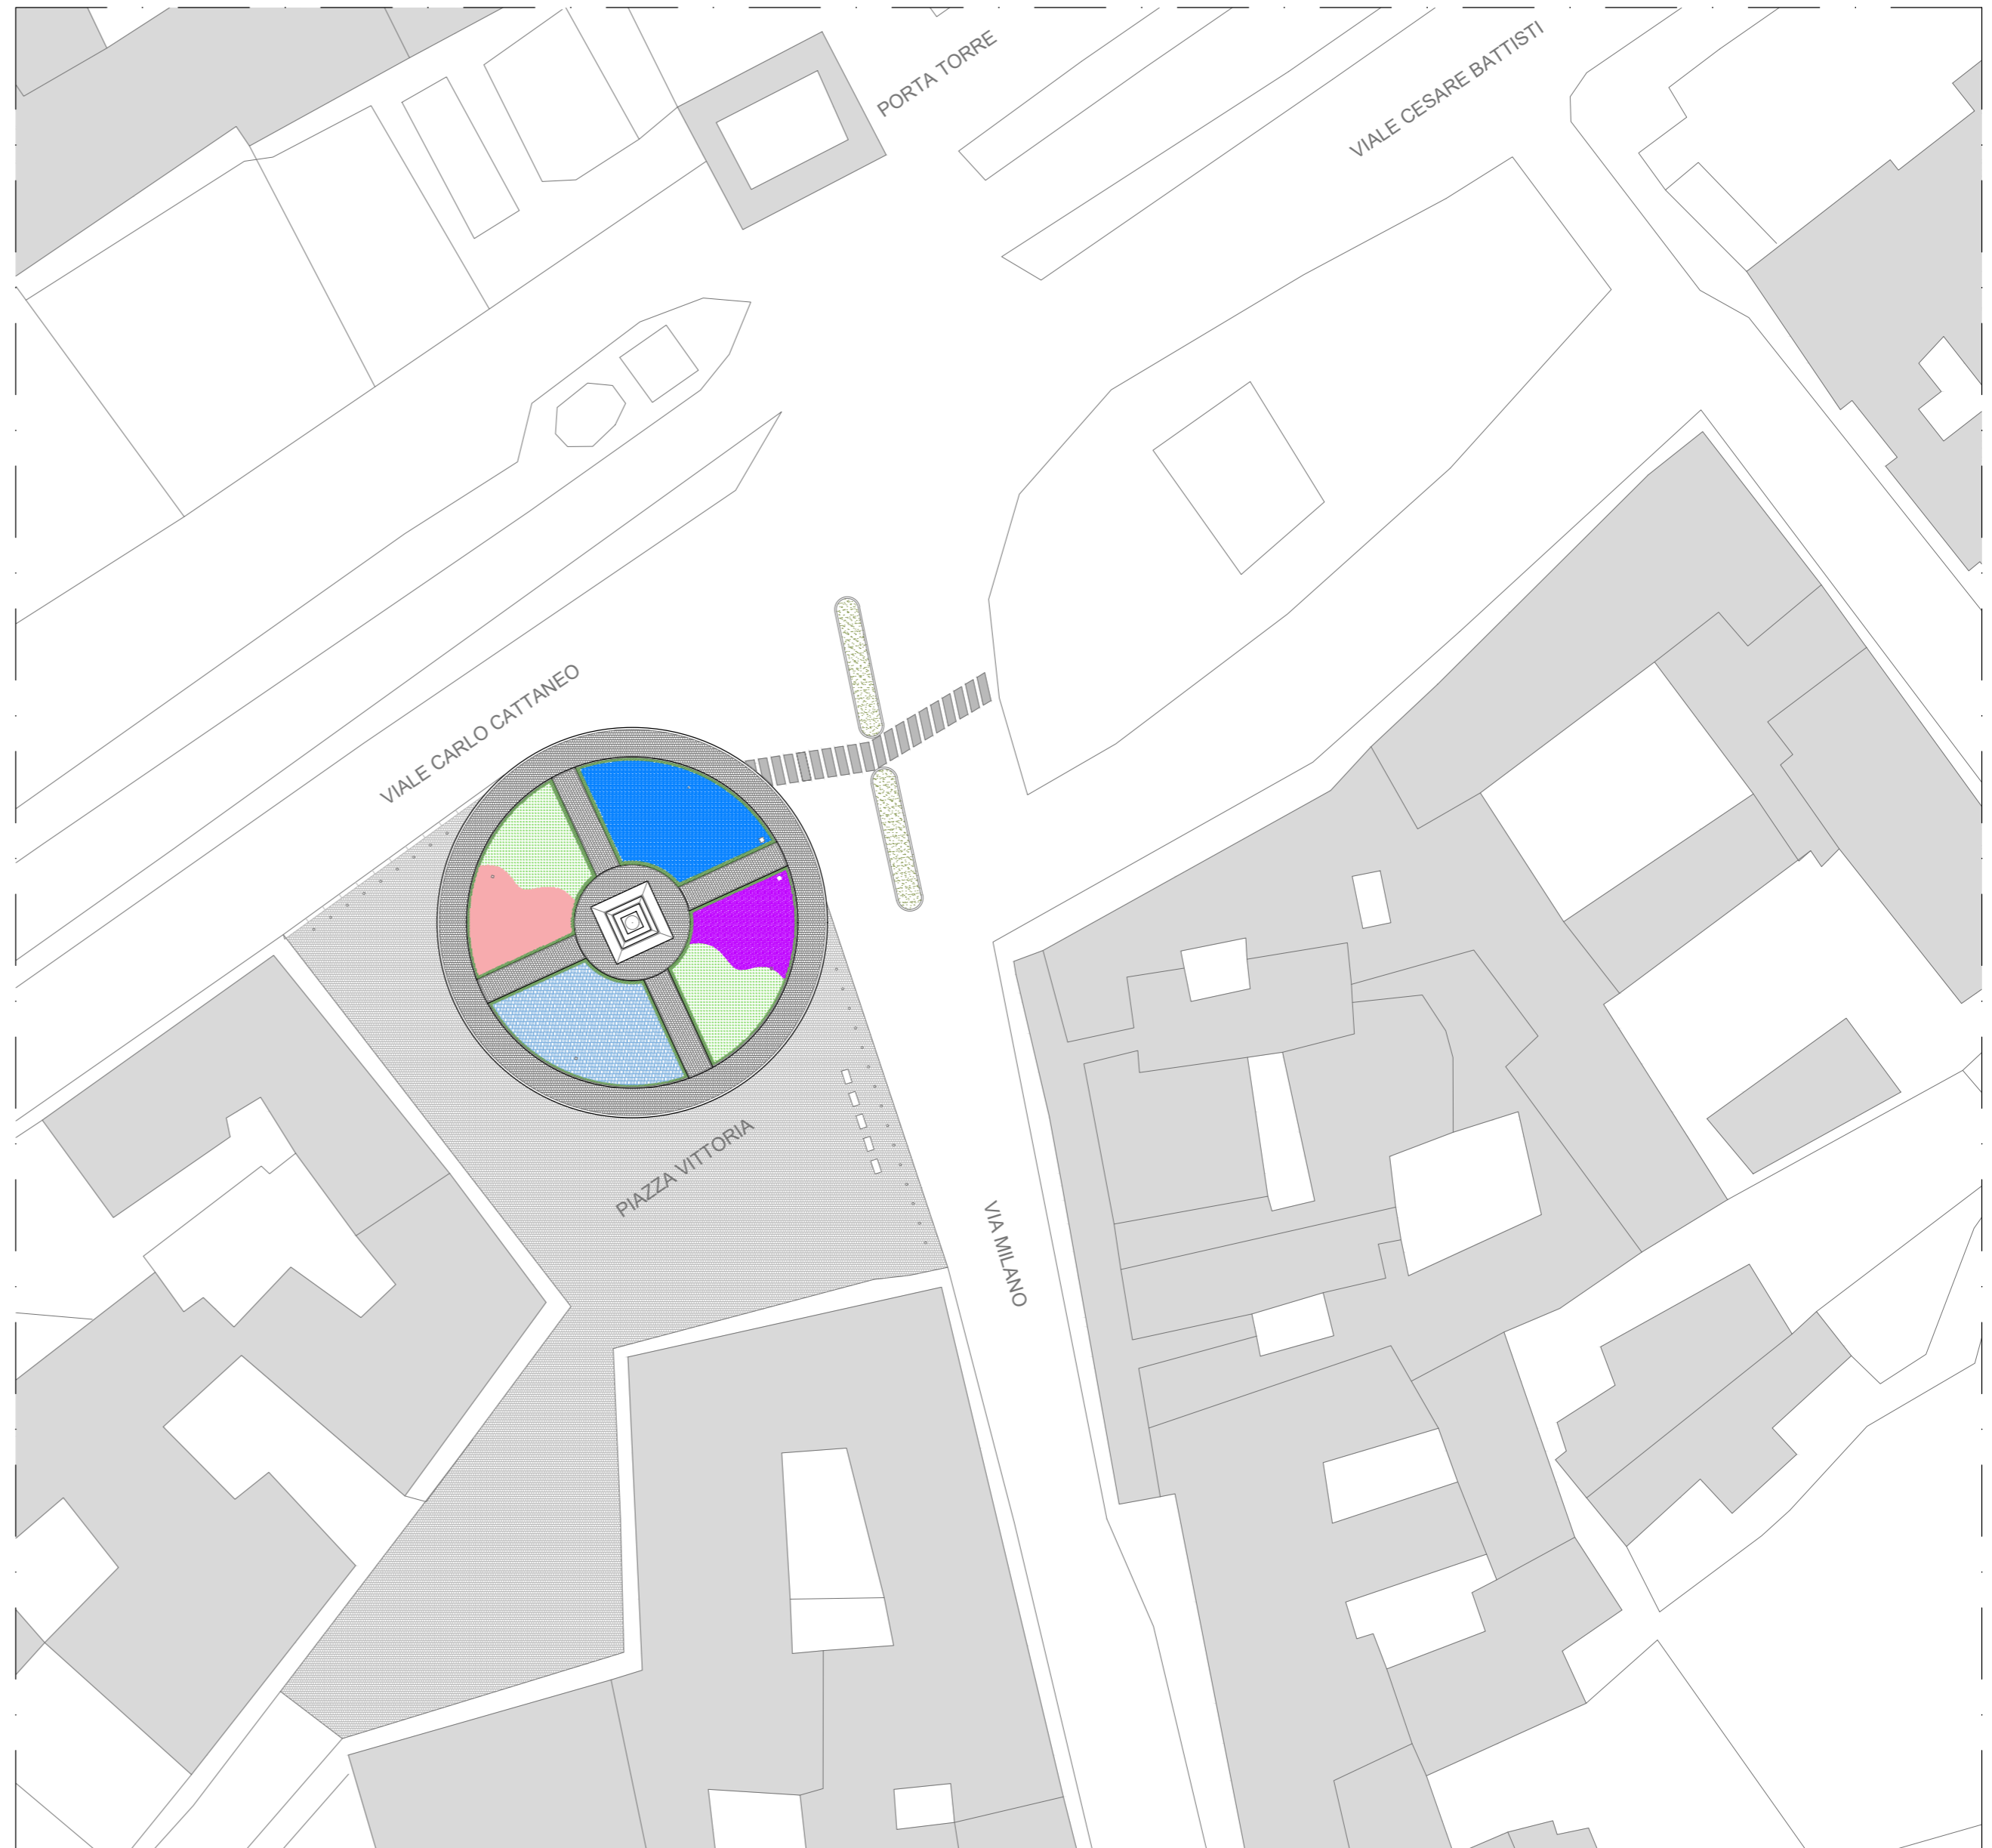


INQUADRAMENTO PLANIMETRICO 1:500

STUDIO DI ARCHITETTURA CAVALLERI Via 5 Giornate 78/b CERNOBBIO (CO) Tel. 031 341456 e-mail: studiocavalleri@architettocavalleri.it		
IL PROPRIETARIO: COMUNE DI COMO	I PROGETTISTI: STUDIO DI ARCHITETTURA CAVALLERI ELISABETTA CAVALLERI <small>2012 Cavalleri - P.O. via Cesare Saravali 78/b</small>	TAVOLA N. 2D
COMUNE DI COMO Como	SCALA: 1:100	DATA: NOVEMBRE 2023
OGGETTO: STATO DI FATTO - STATO DI PROGETTO - SOVRAPPOSIZIONI AMBITO D'INTERVENTO PIAZZA VITTORIA PIANTE - SEZIONI		
<small>Il studio si riserva la titolarità di legge di questo disegno con le procedure di deposito o trasferito a terzi senza autorizzazione scritta.</small>		


- LEGENDA**
- DEMOLIZIONI
 - NUOVE OPERE
 - ECHINACEA H. 30 CM
 - LAVANDA H. 30 CM
 - ROSMARINO OFFICINALIS PROSTRATUS H. 20 CM
 - CARYOPTERIS CLAUDONENSIS H. 60 CM
 - PEROVSKIA H. 30 CM
 - SALVIA GREGGII H. 30 CM
 - ROSMARINO OFFICINALIS H. 40 CM
 - PAVIMENTAZIONE IN PORFIDO - IN PROGETTO
 - CORDOLO IN SERIZZO - ESISTENTE
 - TUBO IRRIGAZIONE - IN PROGETTO
 - POZZETTO ISPEZIONE IDRICO - IN PROGETTO
 - POZZETTO ISPEZIONE ELETTRICO - IN PROGETTO
 - PROIETTORE - IN PROGETTO
 - MONUMENTO

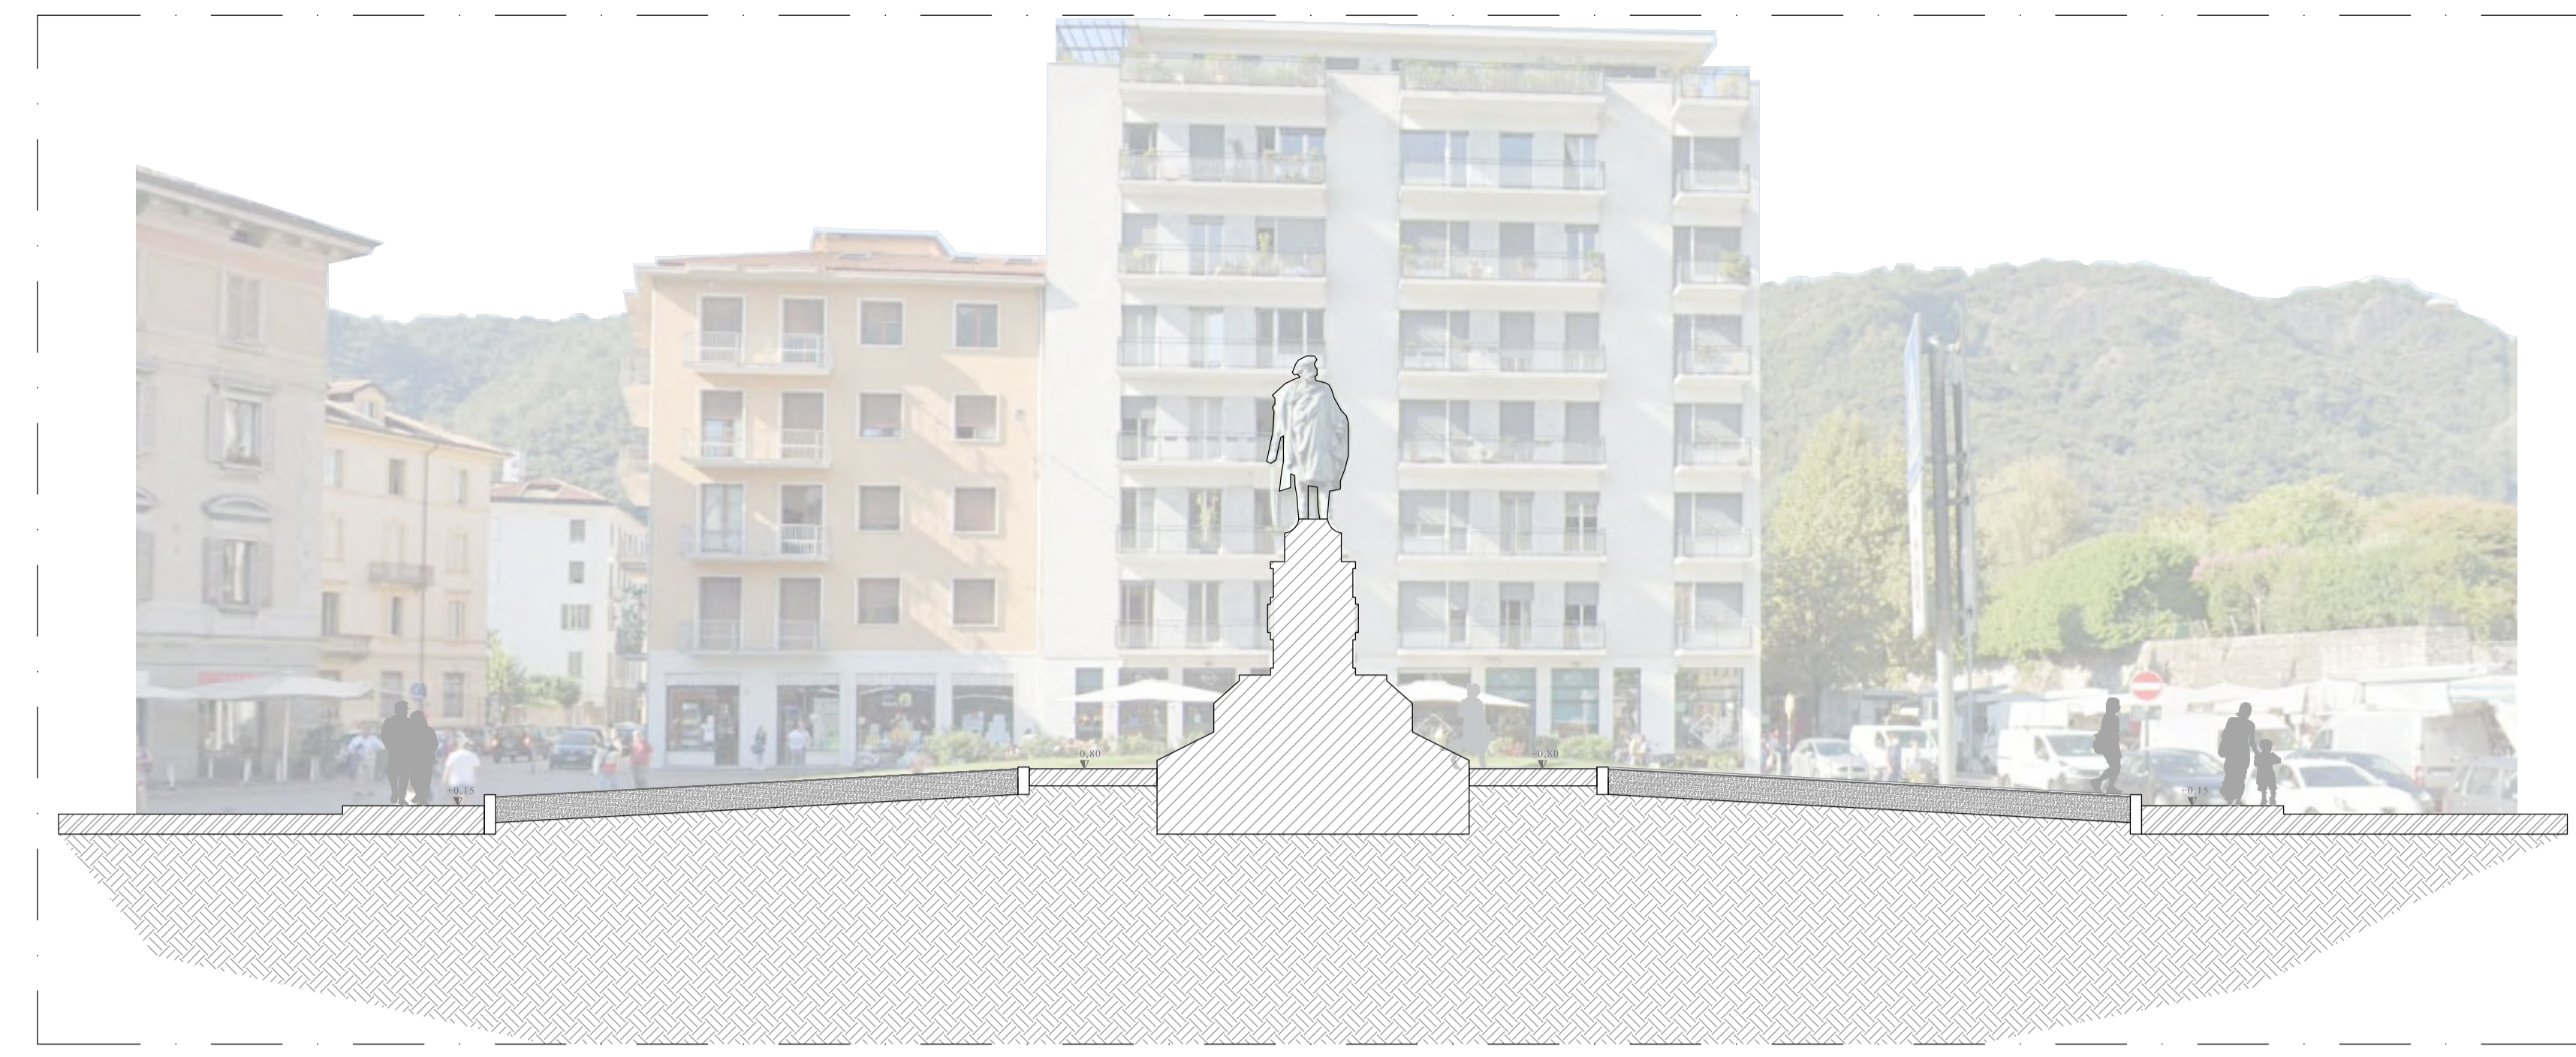


SEZIONE AA' - STATO DI FATTO

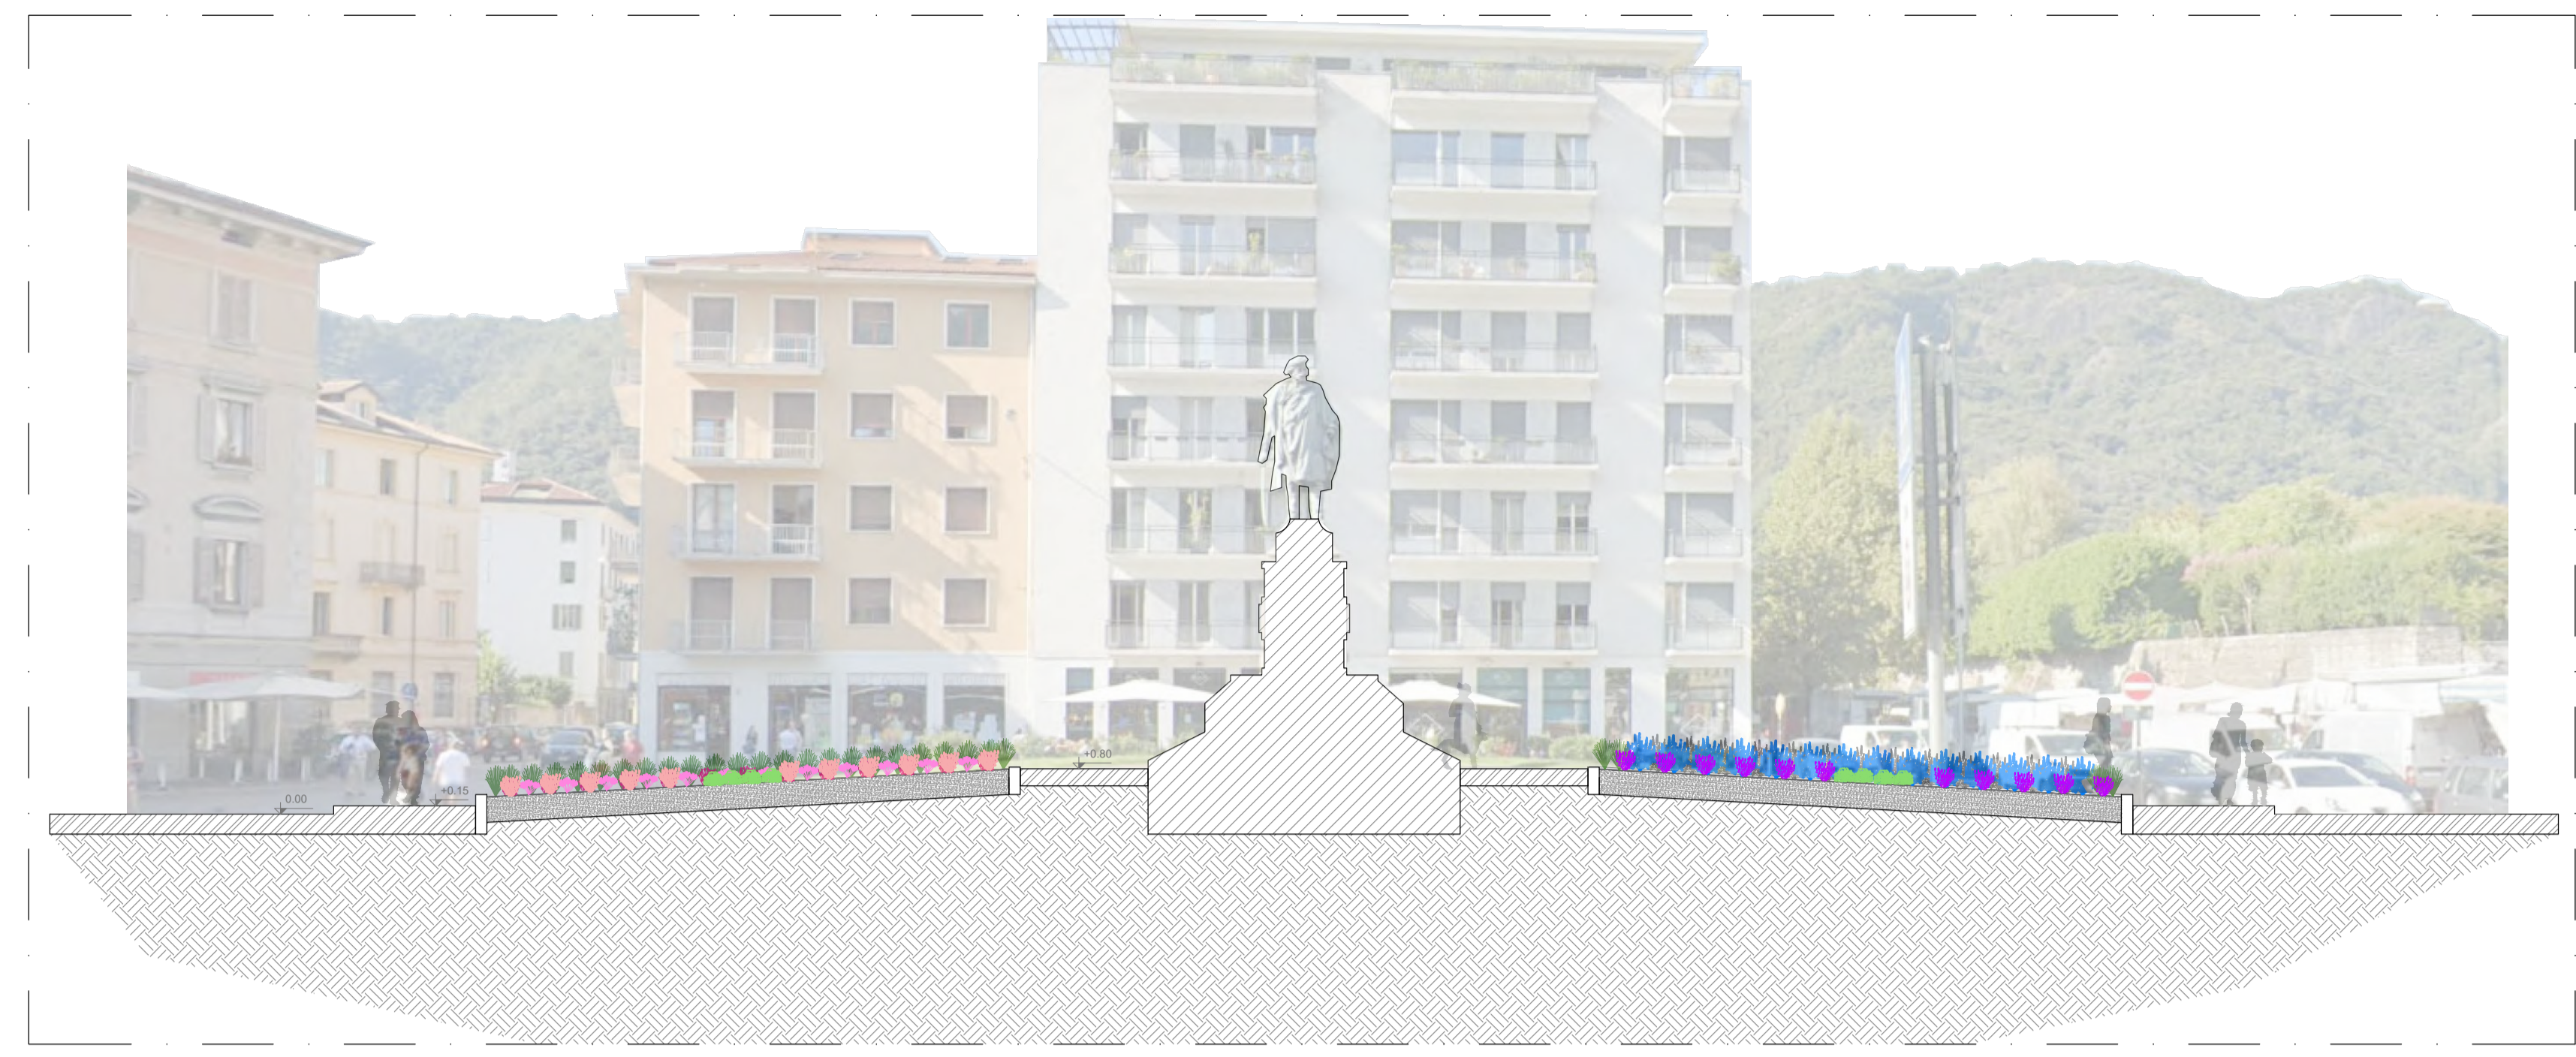


SEZIONE AA' - STATO DI PROGETTO

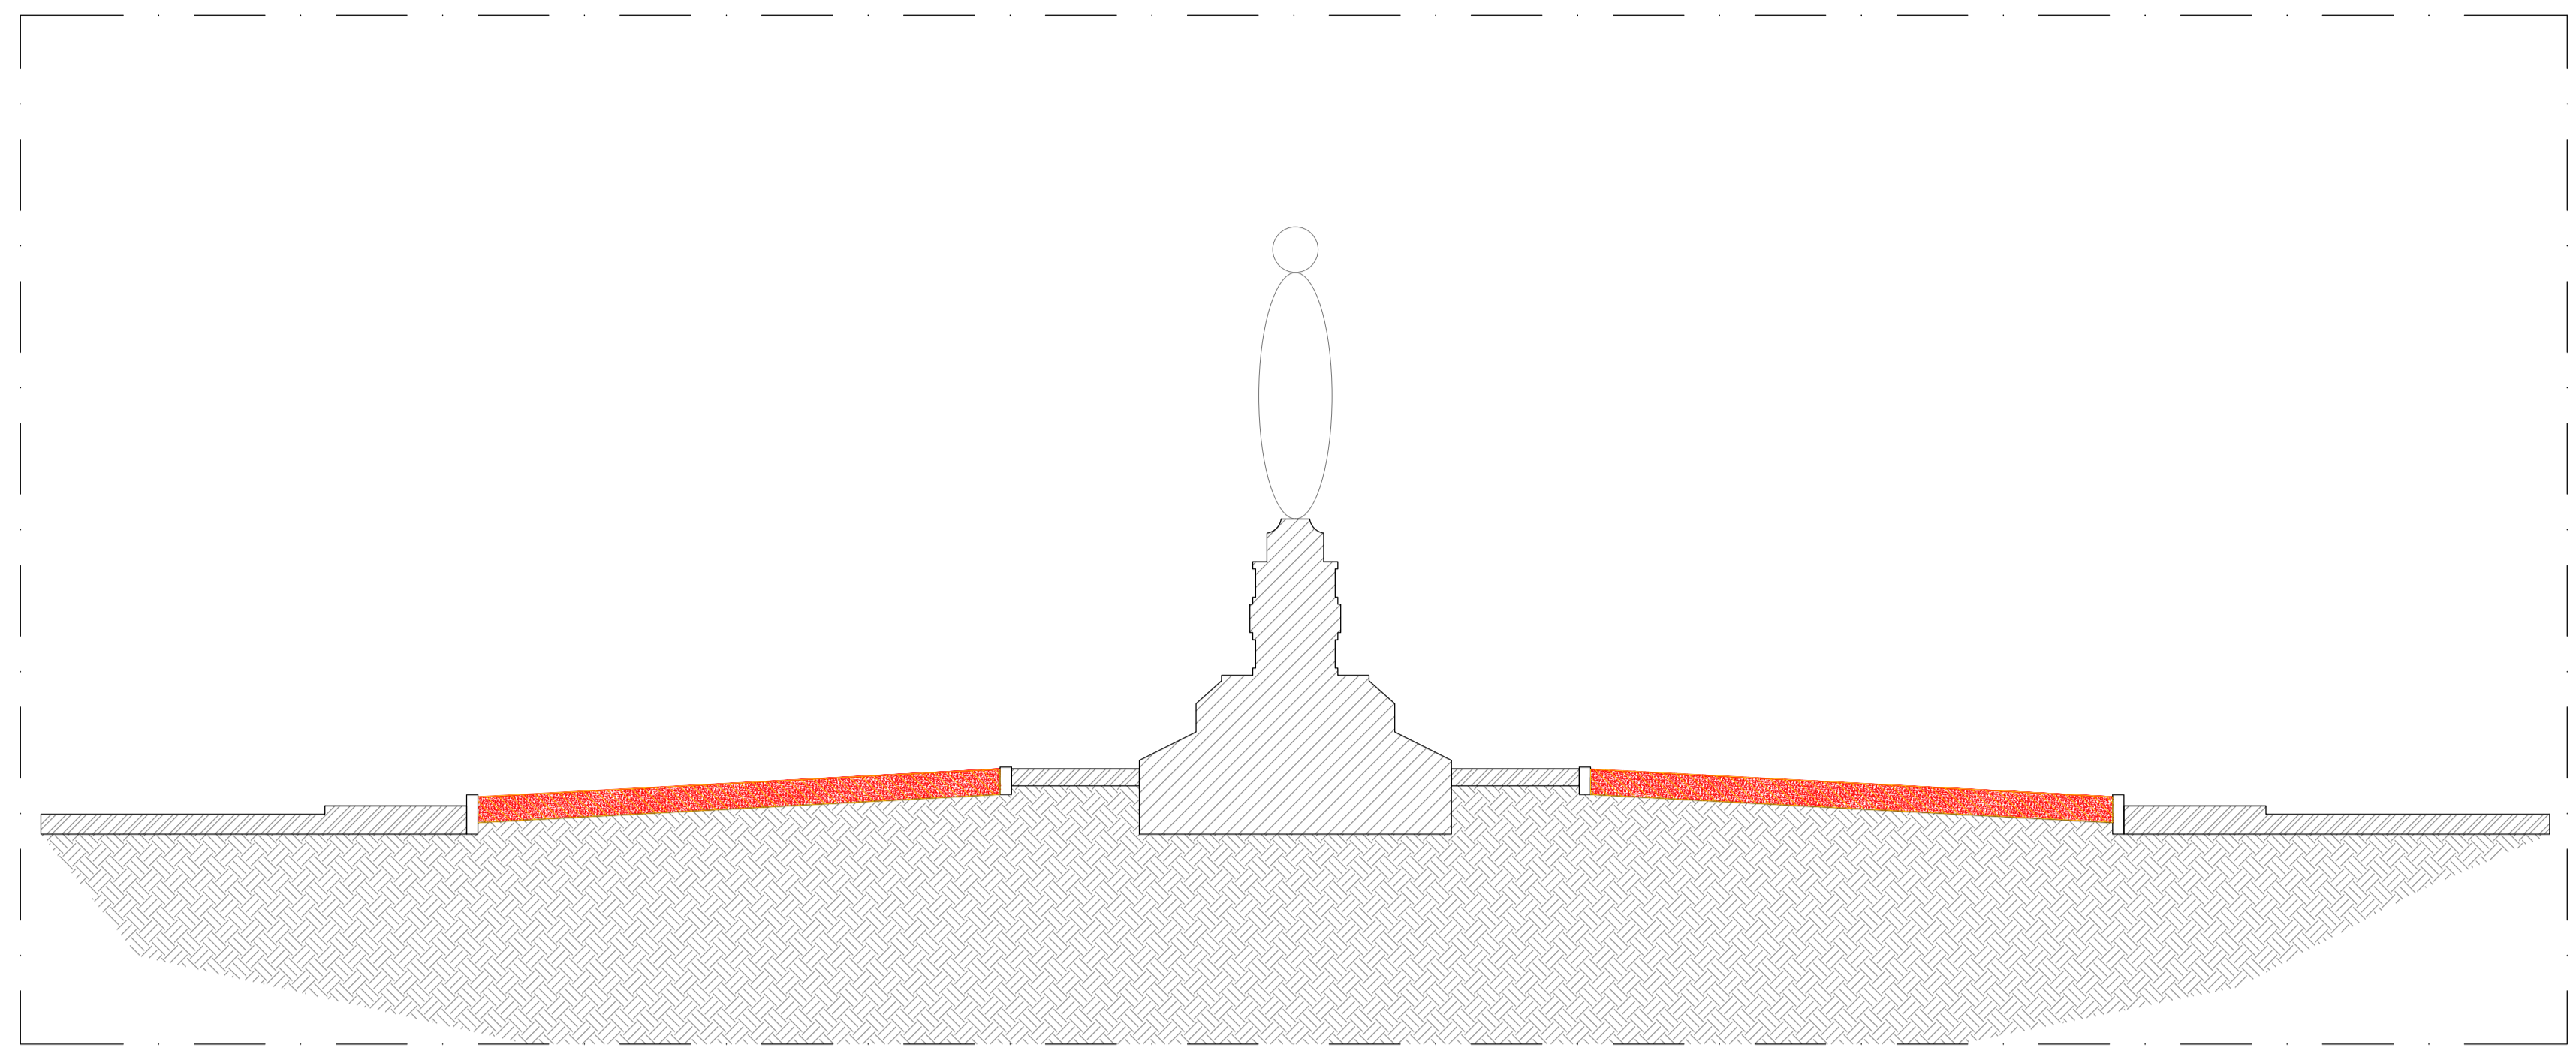


SEZIONE AA' - SOVRAPPOSIZIONI

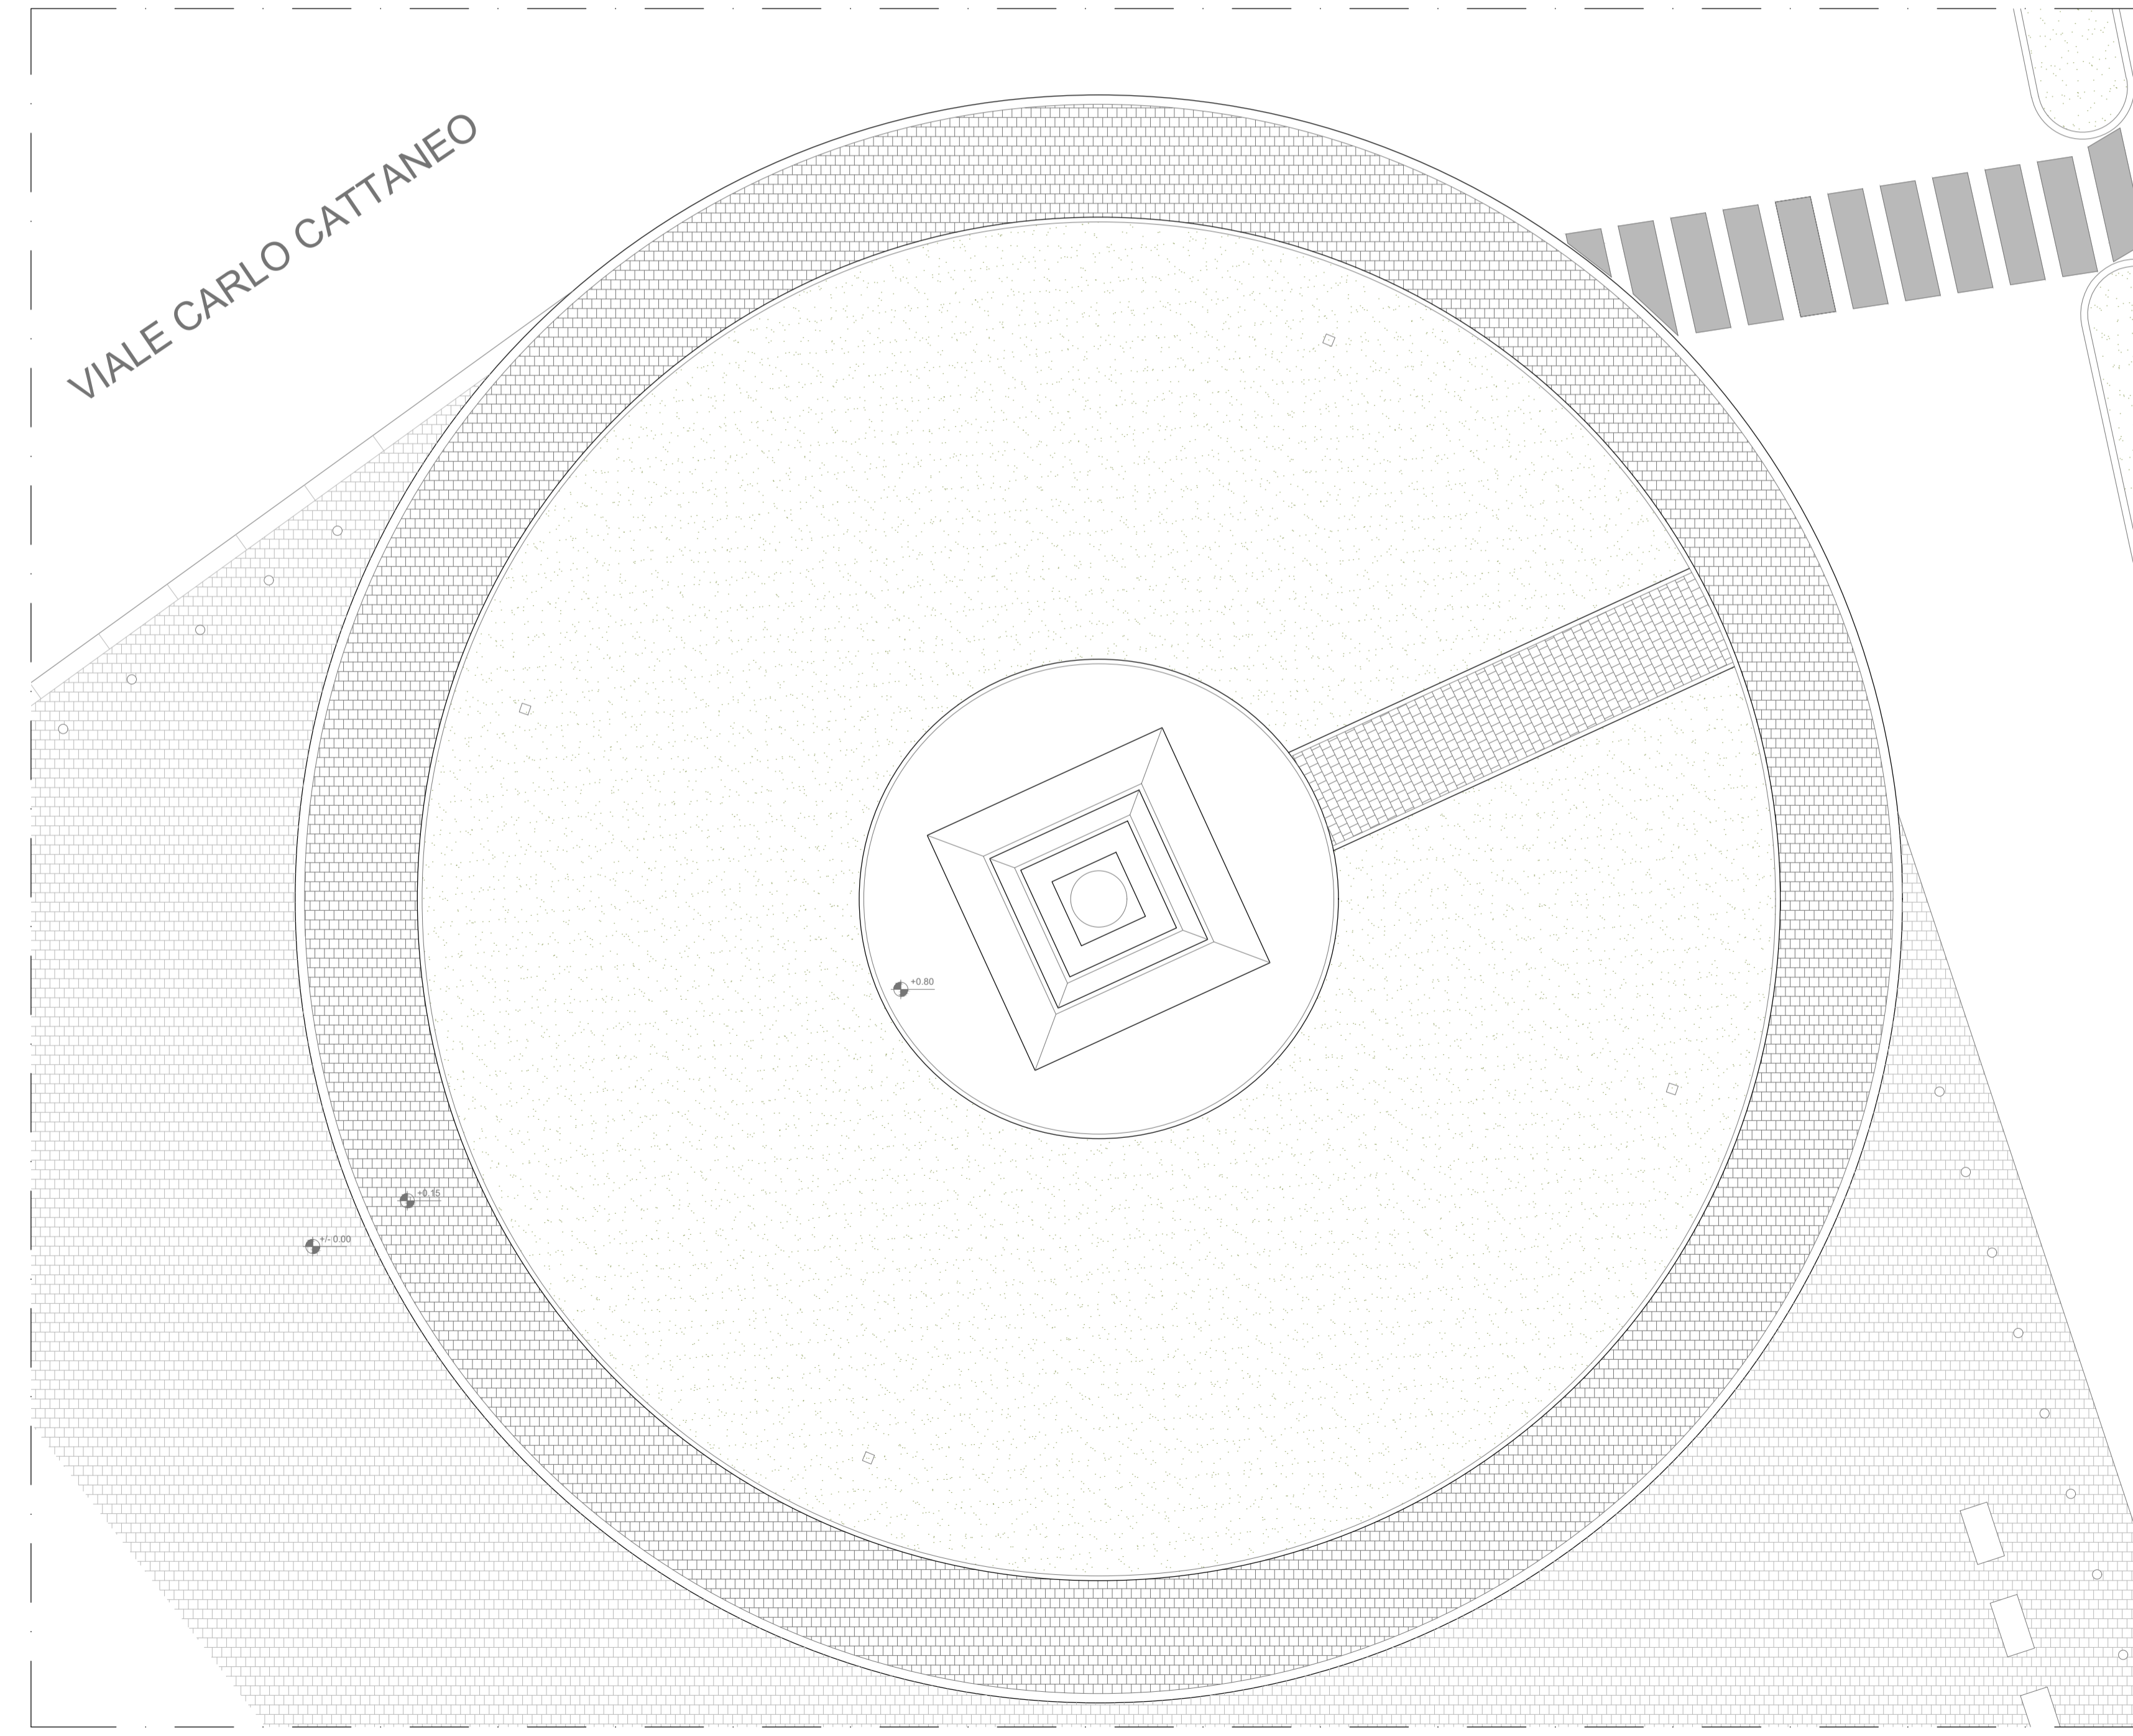

PLANIMETRIA - STATO DI FATTO

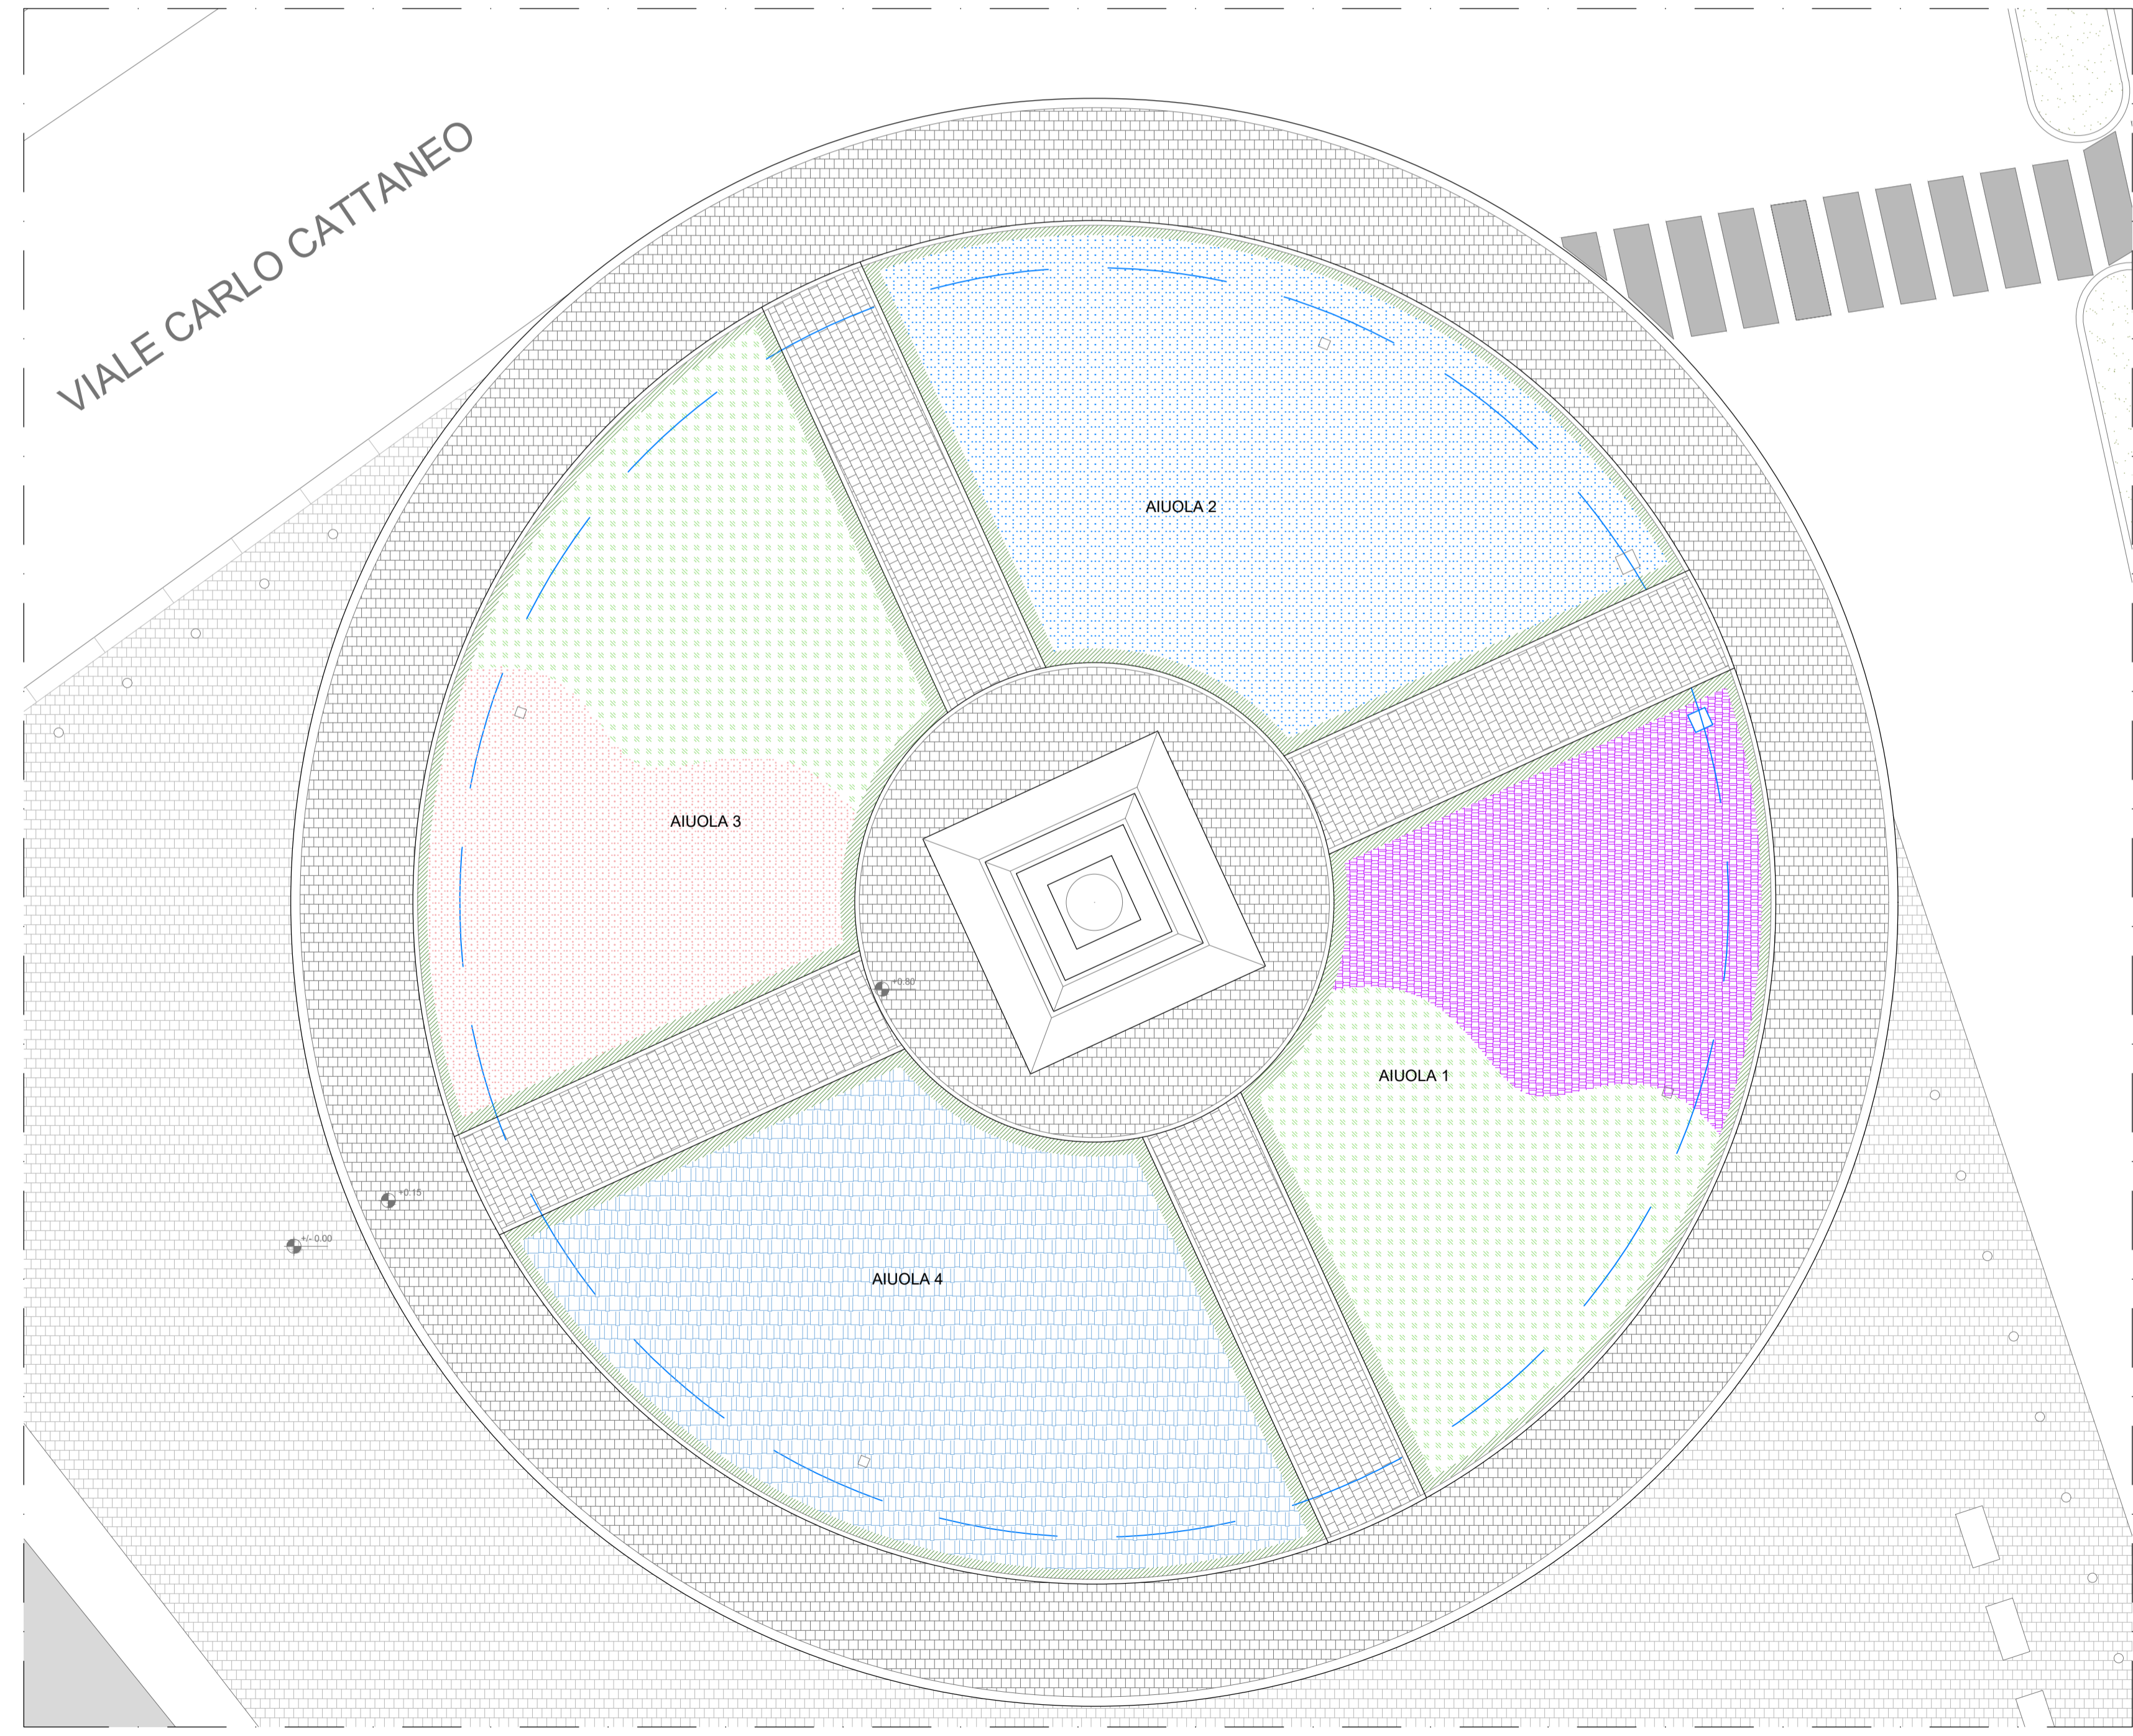

PLANIMETRIA - STATO DI PROGETTO

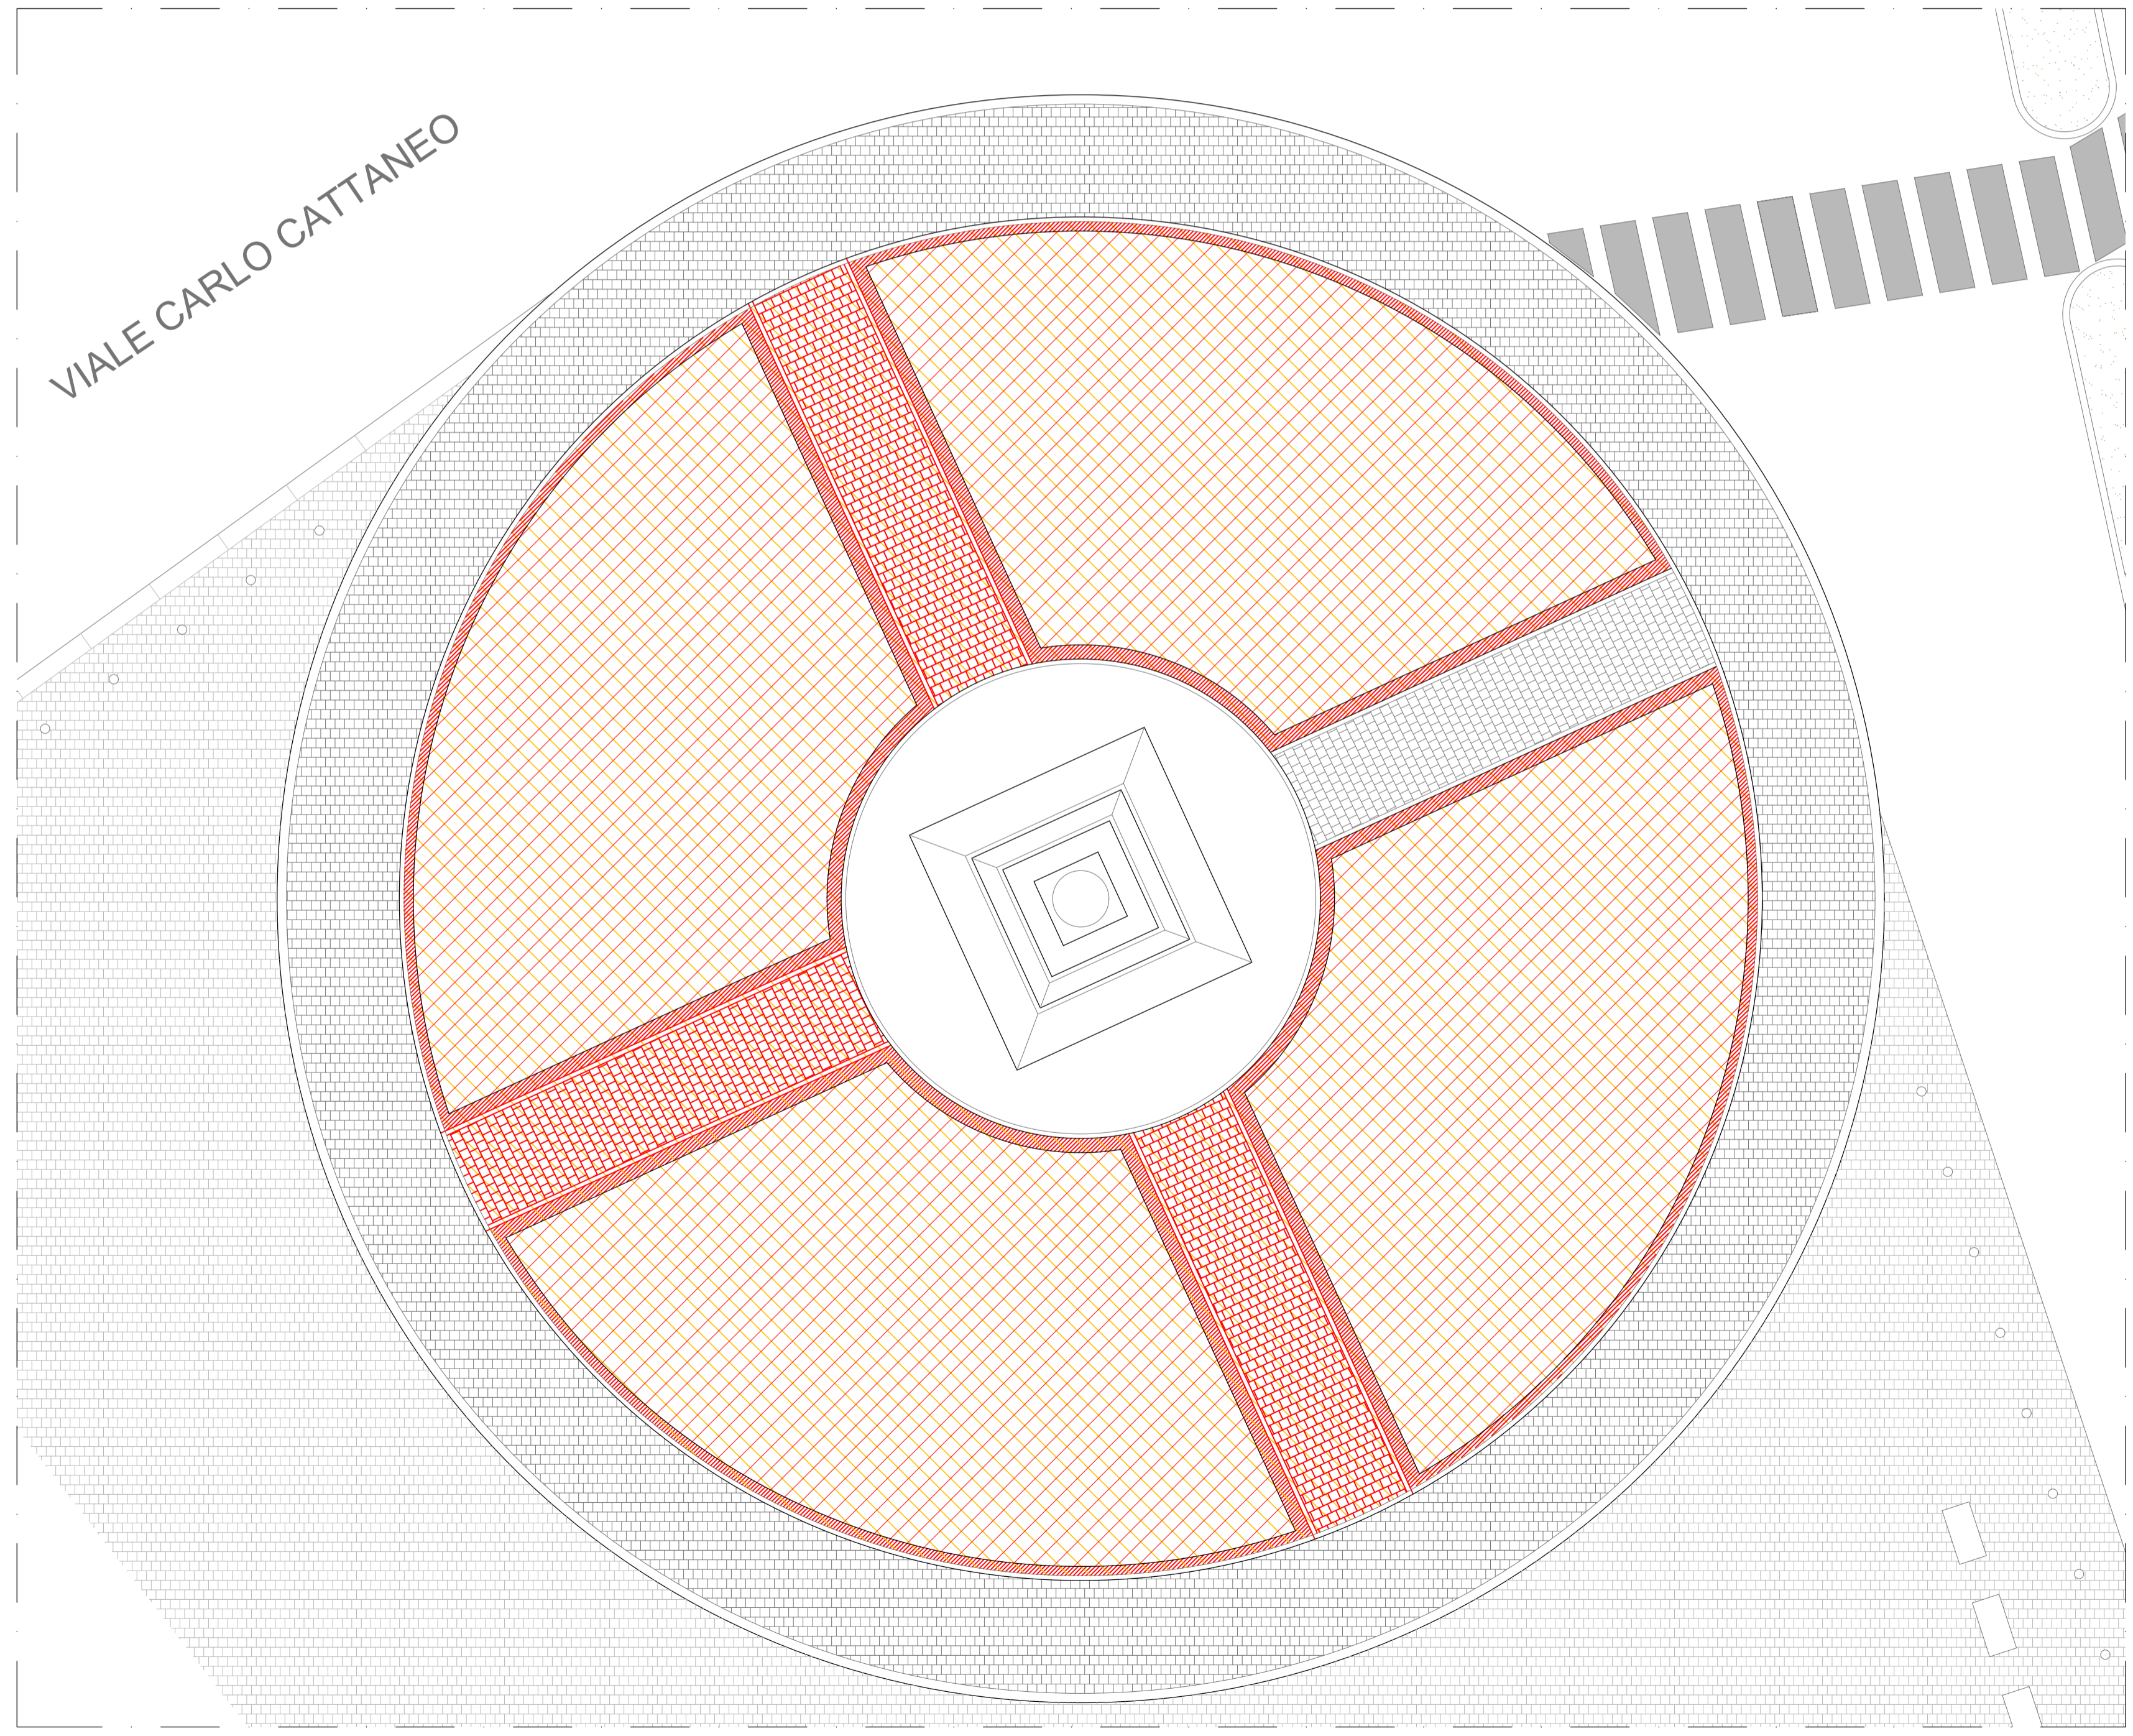










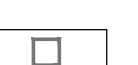




PLANIMETRIA - SOVRAPPOSIZIONI

IL PROPRIETARIO: COMUNE DI COMO		I PROGETTISTI: STUDIO DI ARCHITETTURA CAVALLERI ELISABETTA CAVALLERI 20122 Cernobbio (CO) via Orsina Gonnari 78/b	
COMUNE DI COMO Como		TAVOLA N. 3D	
OGGETTO: STATO D'INPROGETTO AMBITO D'INTERVENTO PIAZZA VITTORIA PIANTA PROGETTO DEL VERDE	SCALA: 1:50	DATA: NOVEMBRE 2023	

Il studio si riserva il diritto di legge la proprietà di questo disegno con la produzione di coperture o trasferito a terzi senza autorizzazione scritta


LEGENDA

-  ECHINACEA H. 30 CM
-  LAVANDA H. 30 CM
-  ROSMARINO OFFICINALIS PROSTRATUS H. 20 CM
-  CARYOPTERIS CLANDONENSIS H. 60 CM
-  PEROVSKIA H. 30 CM
-  SALVIA GREGGII H. 30 CM
-  ROSMARINO OFFICINALIS H. 40 CM
-  PAVIMENTAZIONE IN PORFIDO - IN PROGETTO
-  CORDOLO IN SERIZZO - ESISTENTE
-  TUBO IRRIGAZIONE - IN PROGETTO
-  POZZETTO ISPEZIONE IDRICO - IN PROGETTO
-  POZZETTO ISPEZIONE ELETTRICO - IN PROGETTO
-  PROIETTORE - IN PROGETTO
-  MONUMENTO

PIANTE IN PROGETTO



PEROVSKIA H. 30 CM

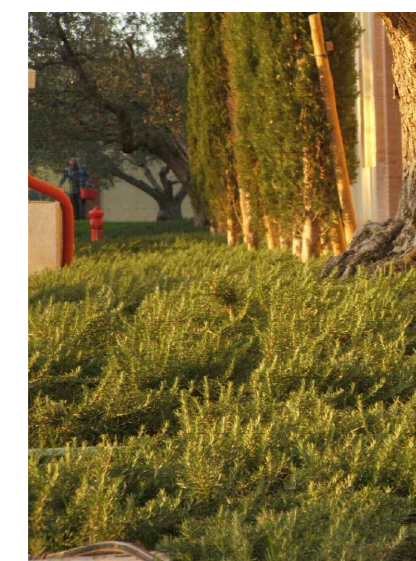

ROSMARINO OFFICINALIS PROSTRATUS H. 20 CM



CARYOPTERIS CLANDONENSIS H. 60 CM



LAVANDA H. 30 CM




SALVIA GREGGII H. 30 CM



ECHINACEA H. 30 CM



ROSMARINO OFFICINALIS H. 40 CM

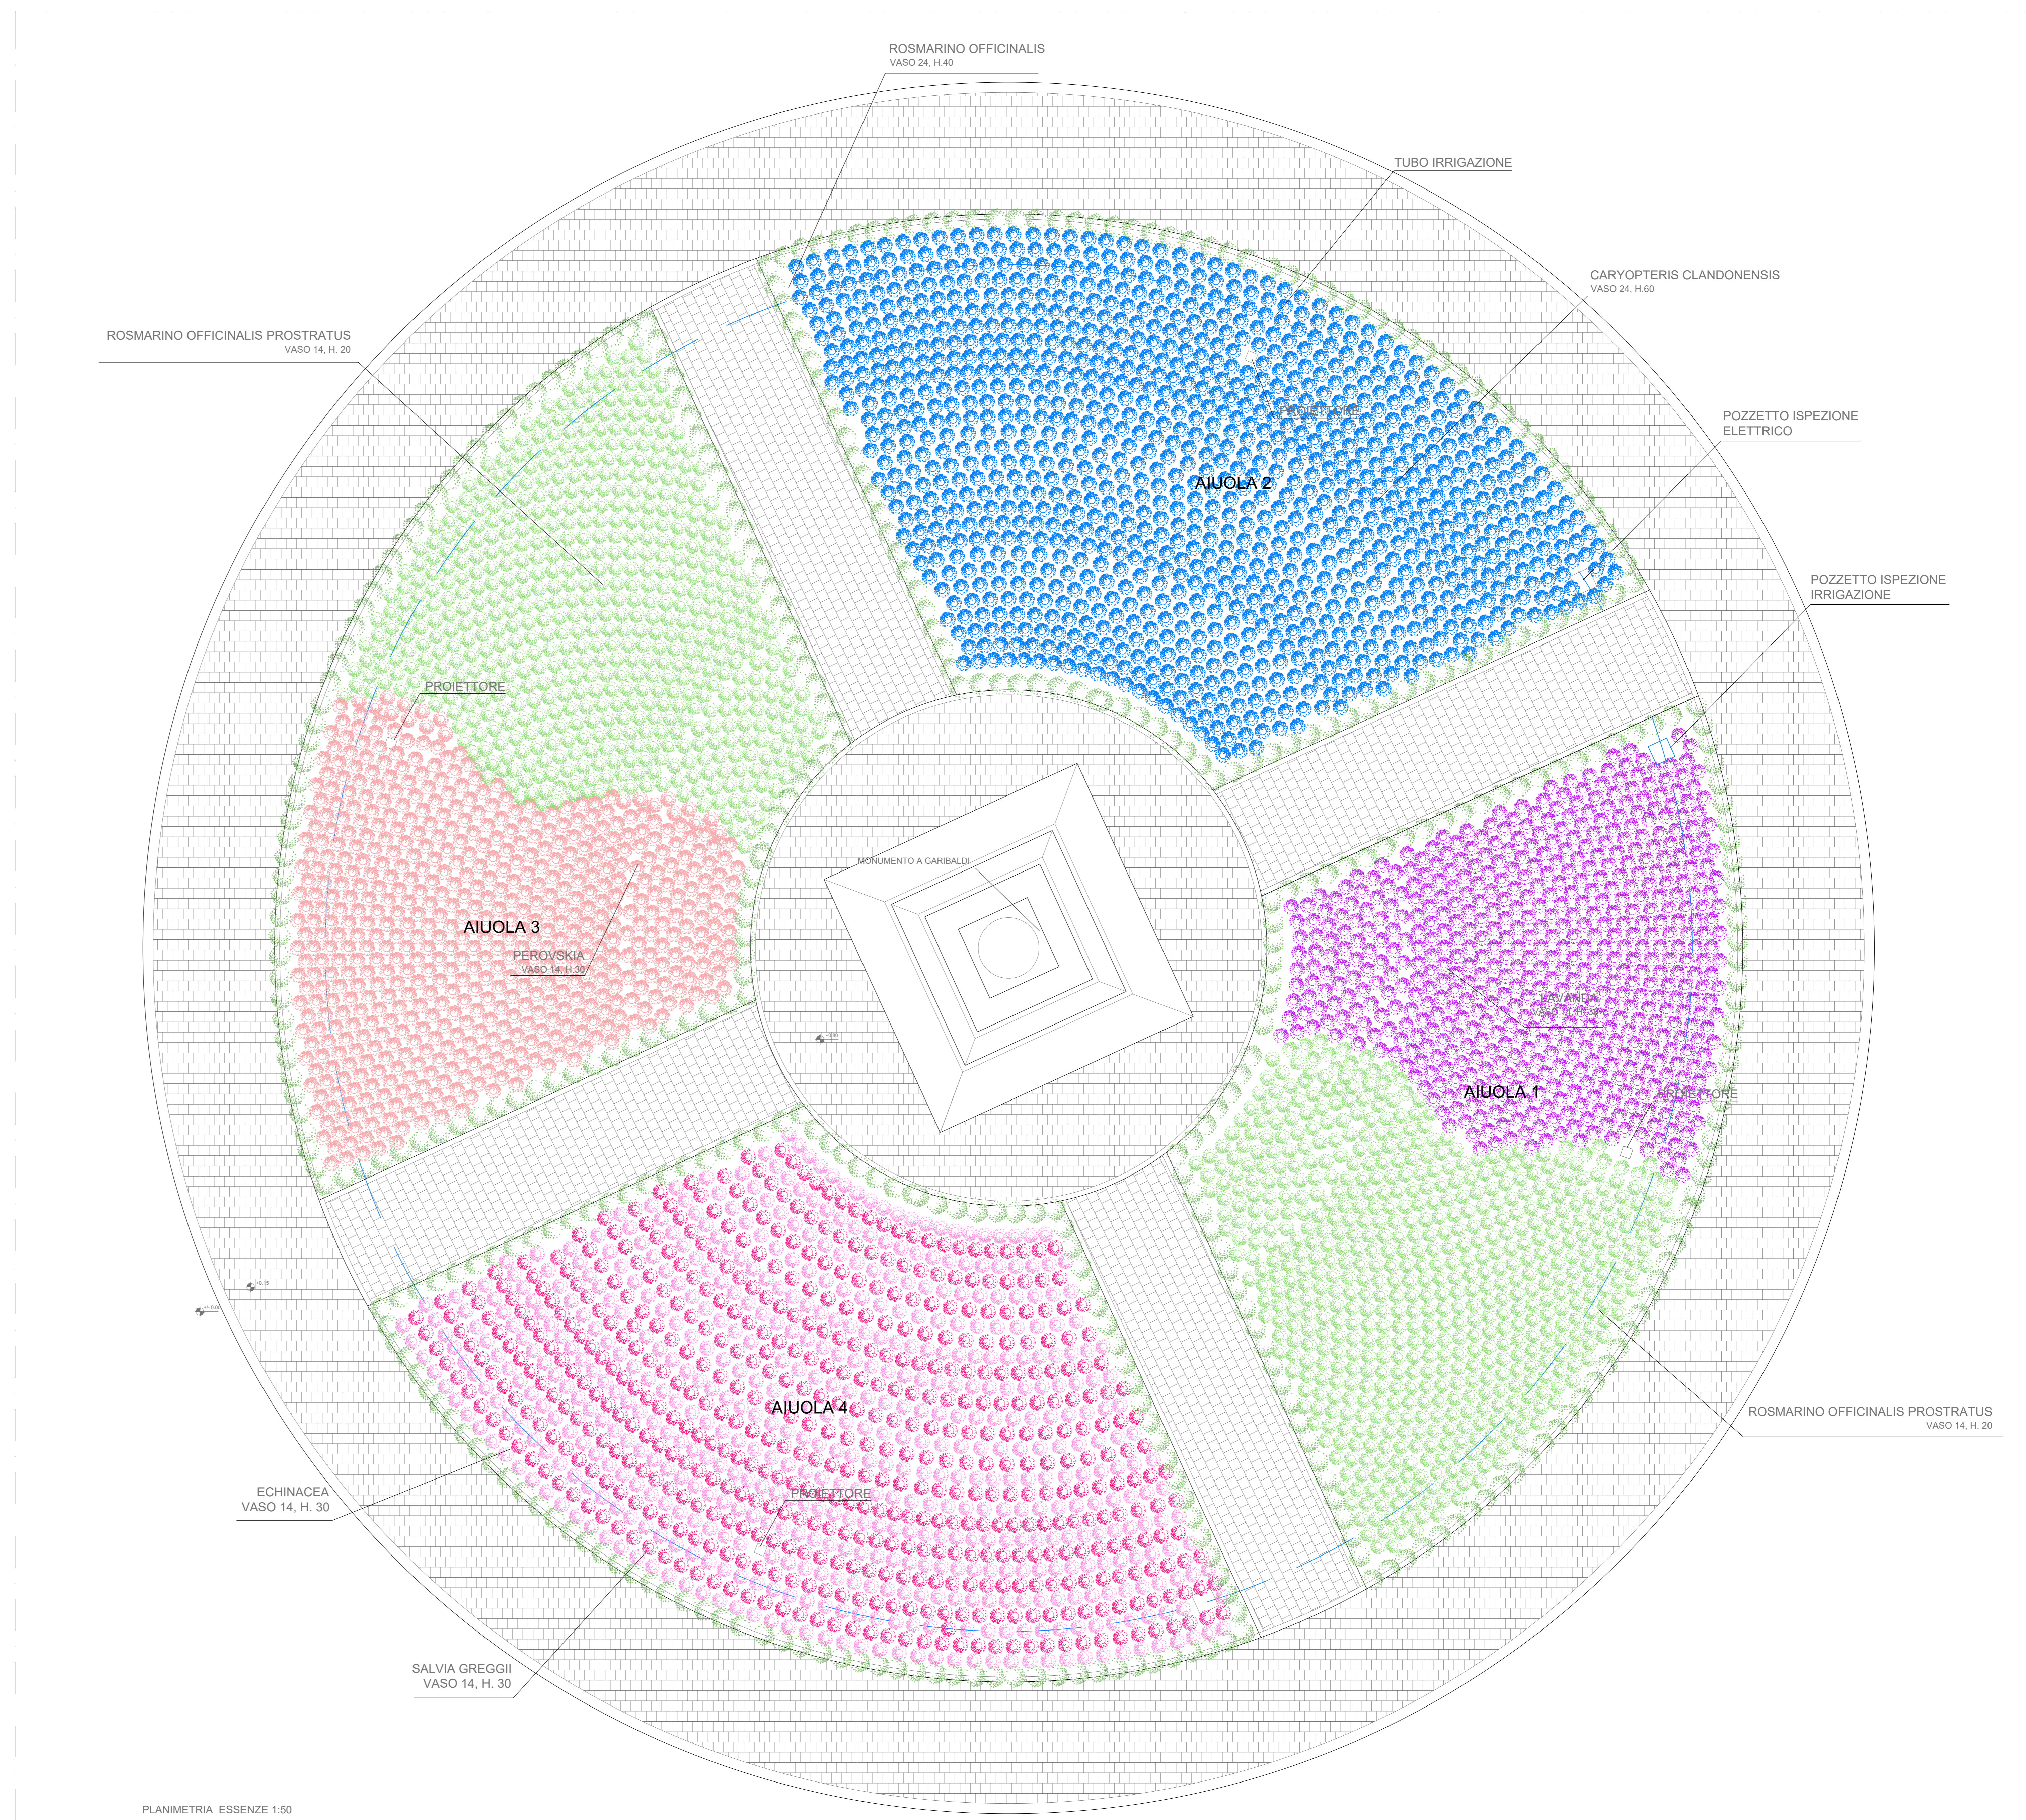

PLANIMETRIA ESSENZE 1:50